


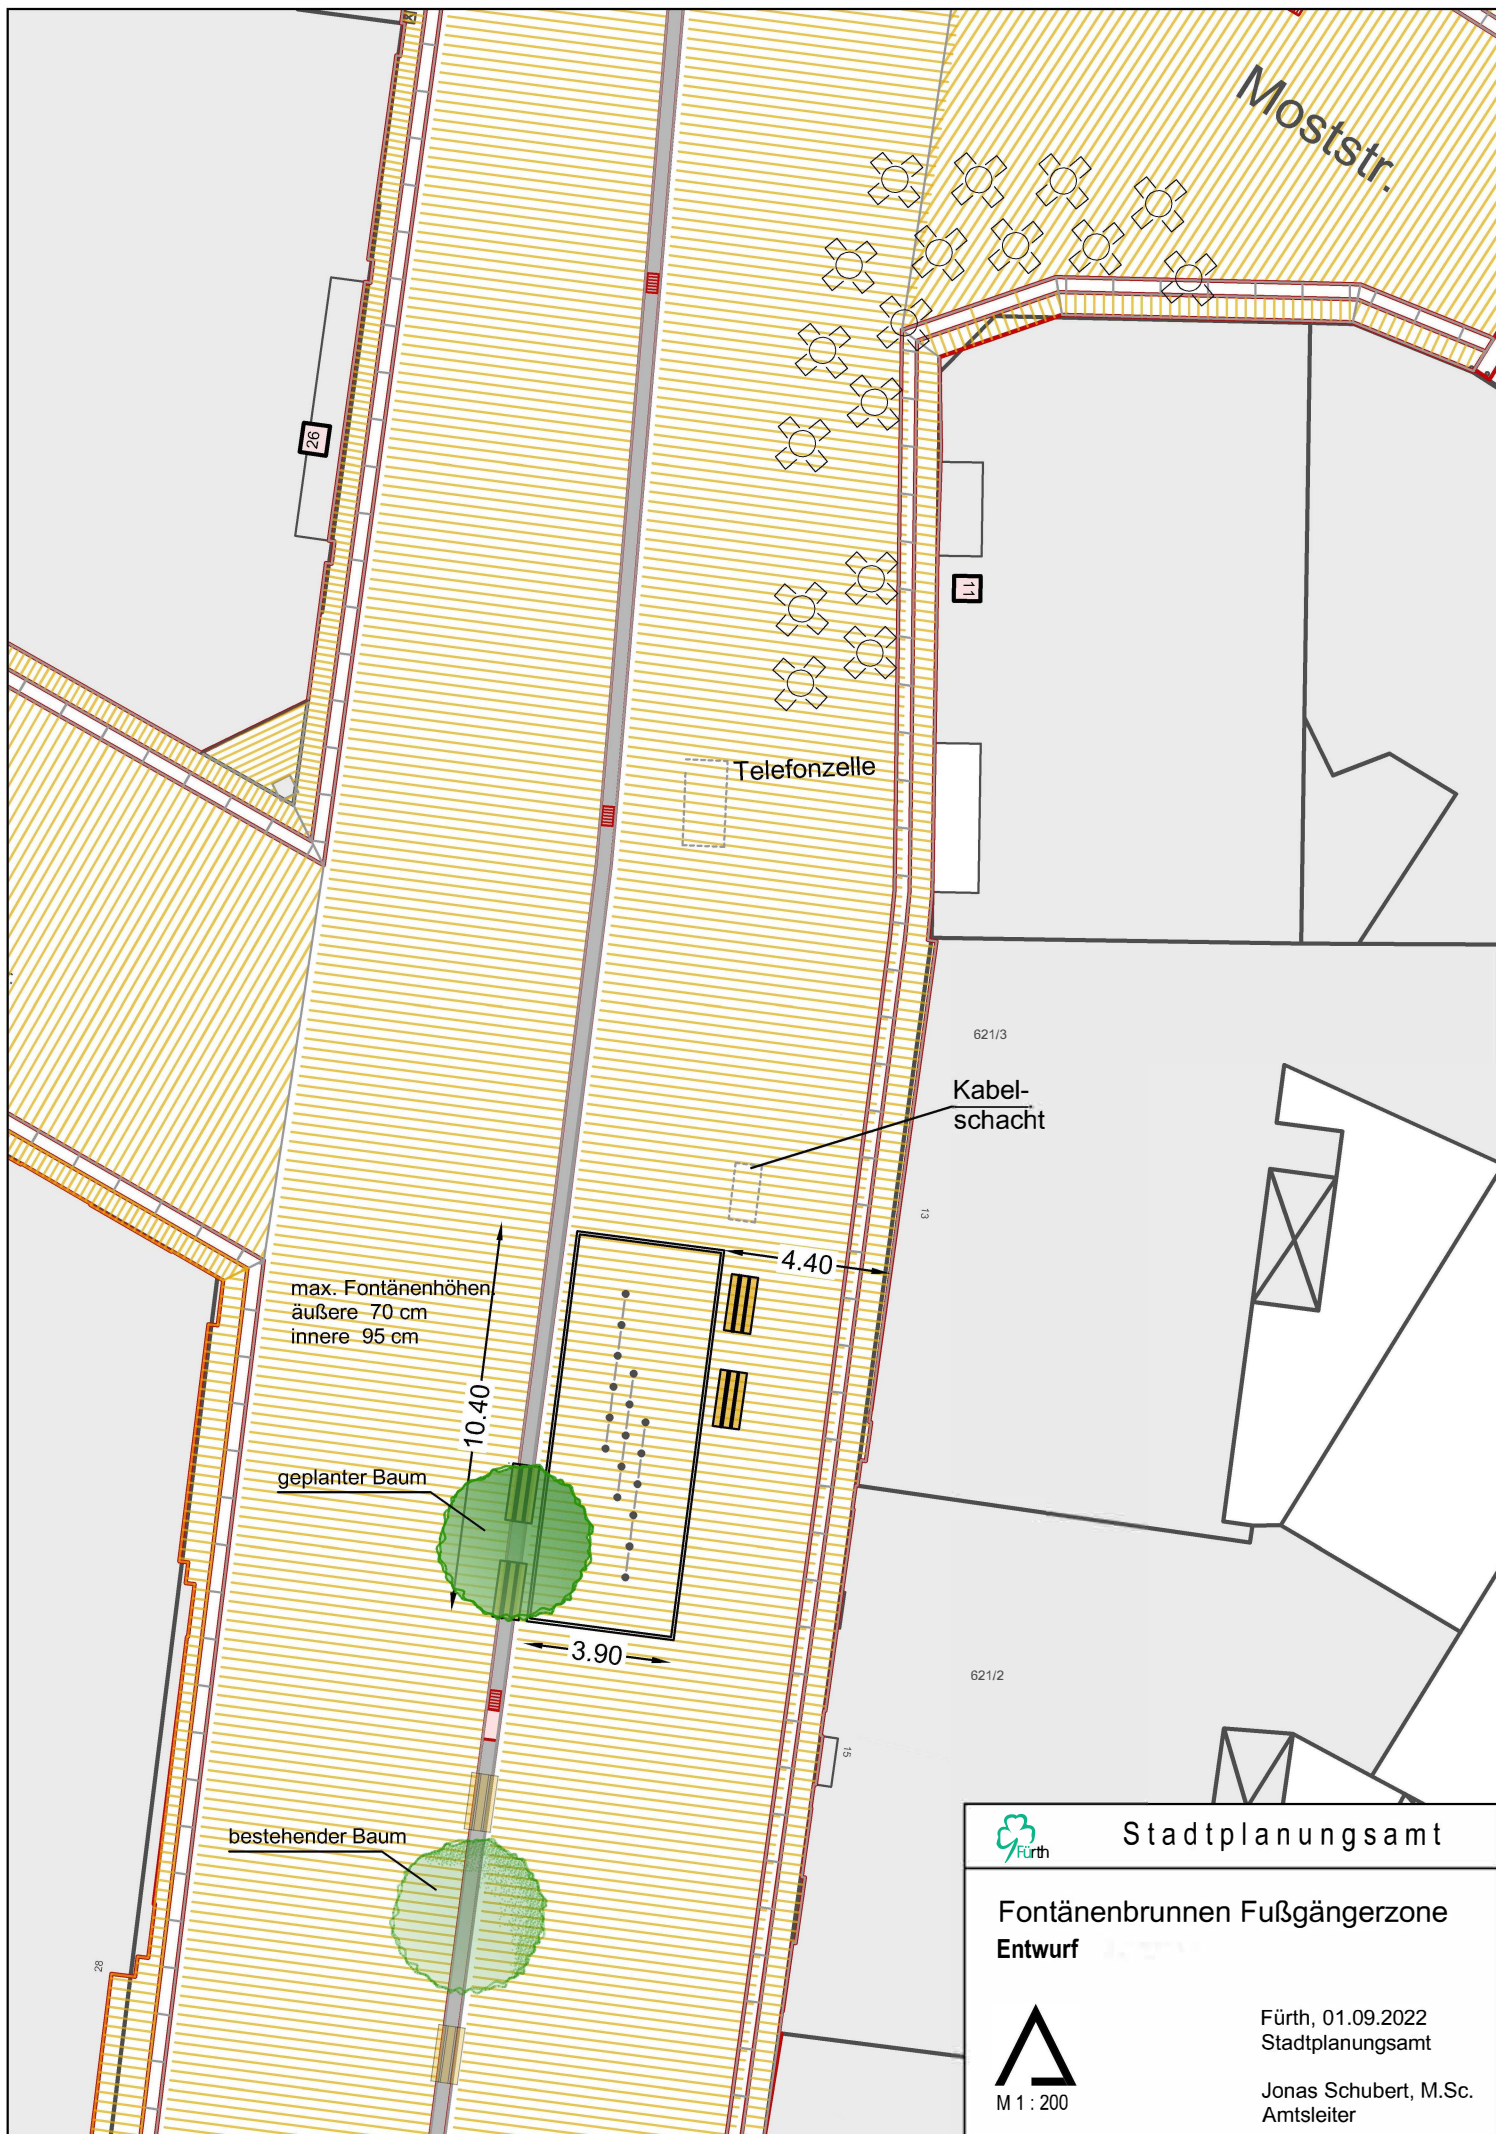

Stadtplanungsamt

Fontänenbrunnen Fußgängerzone
Entwurf



M 1 : 200

Fürth, 01.09.2022
Stadtplanungsamt

Jonas Schubert, M.Sc.
Amtsleiter