


Uferpromenade

Entwurf - Nordabschnitt

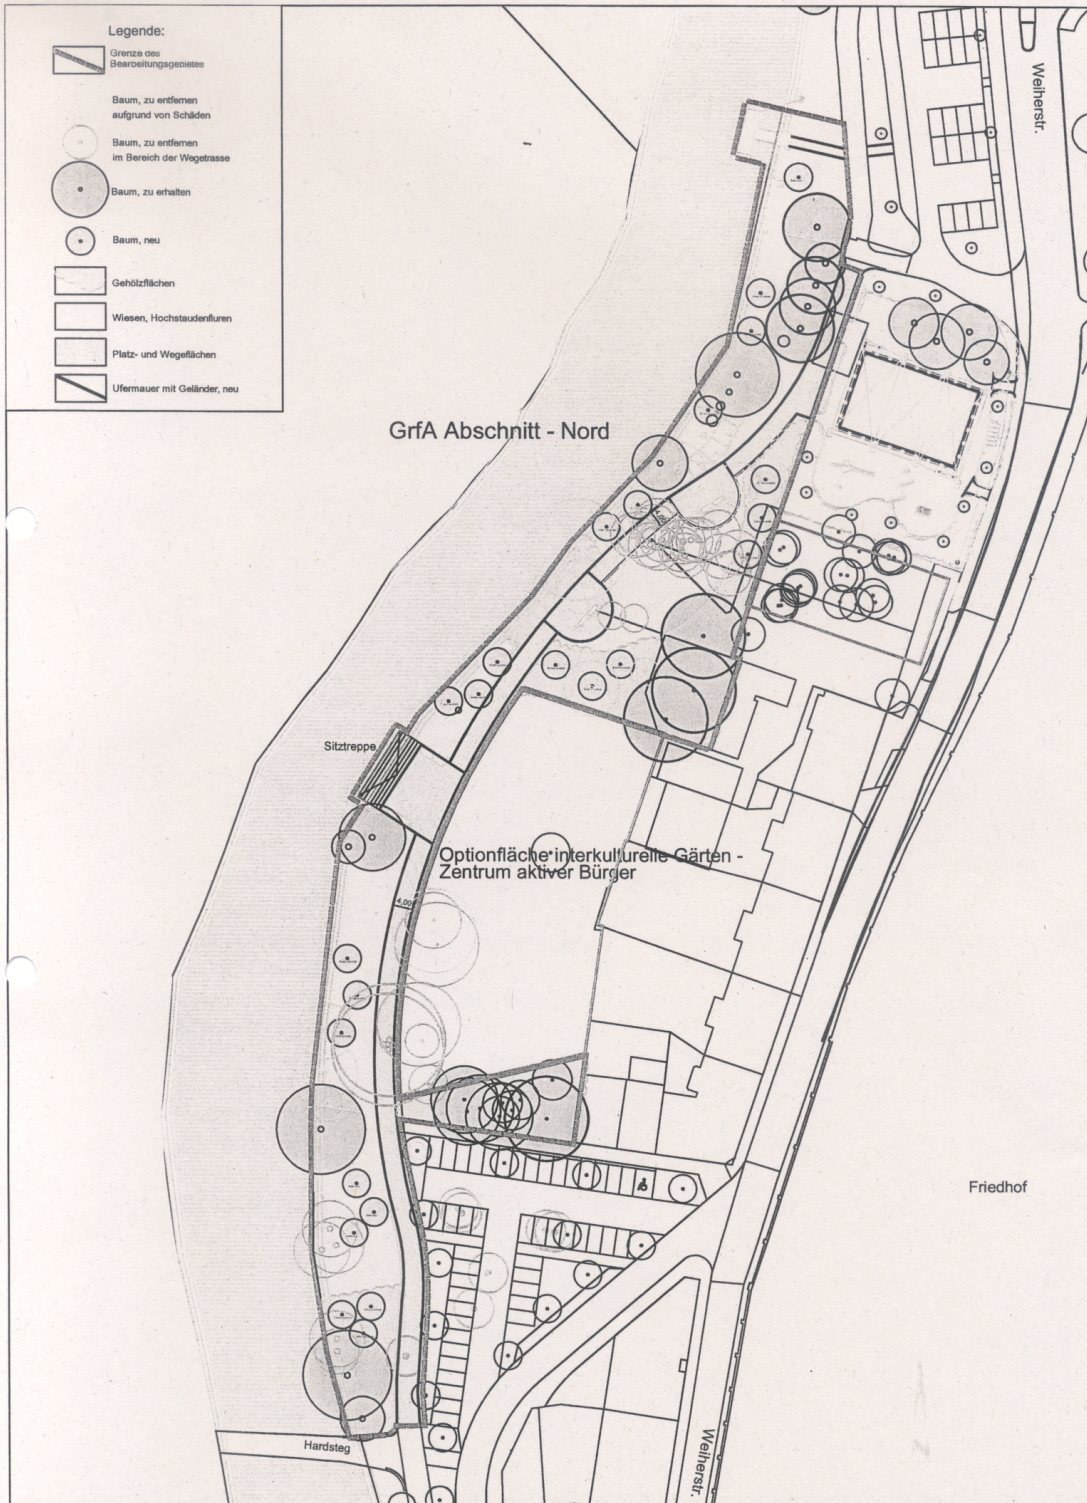

Grünflächenamt, 17.11.2005