



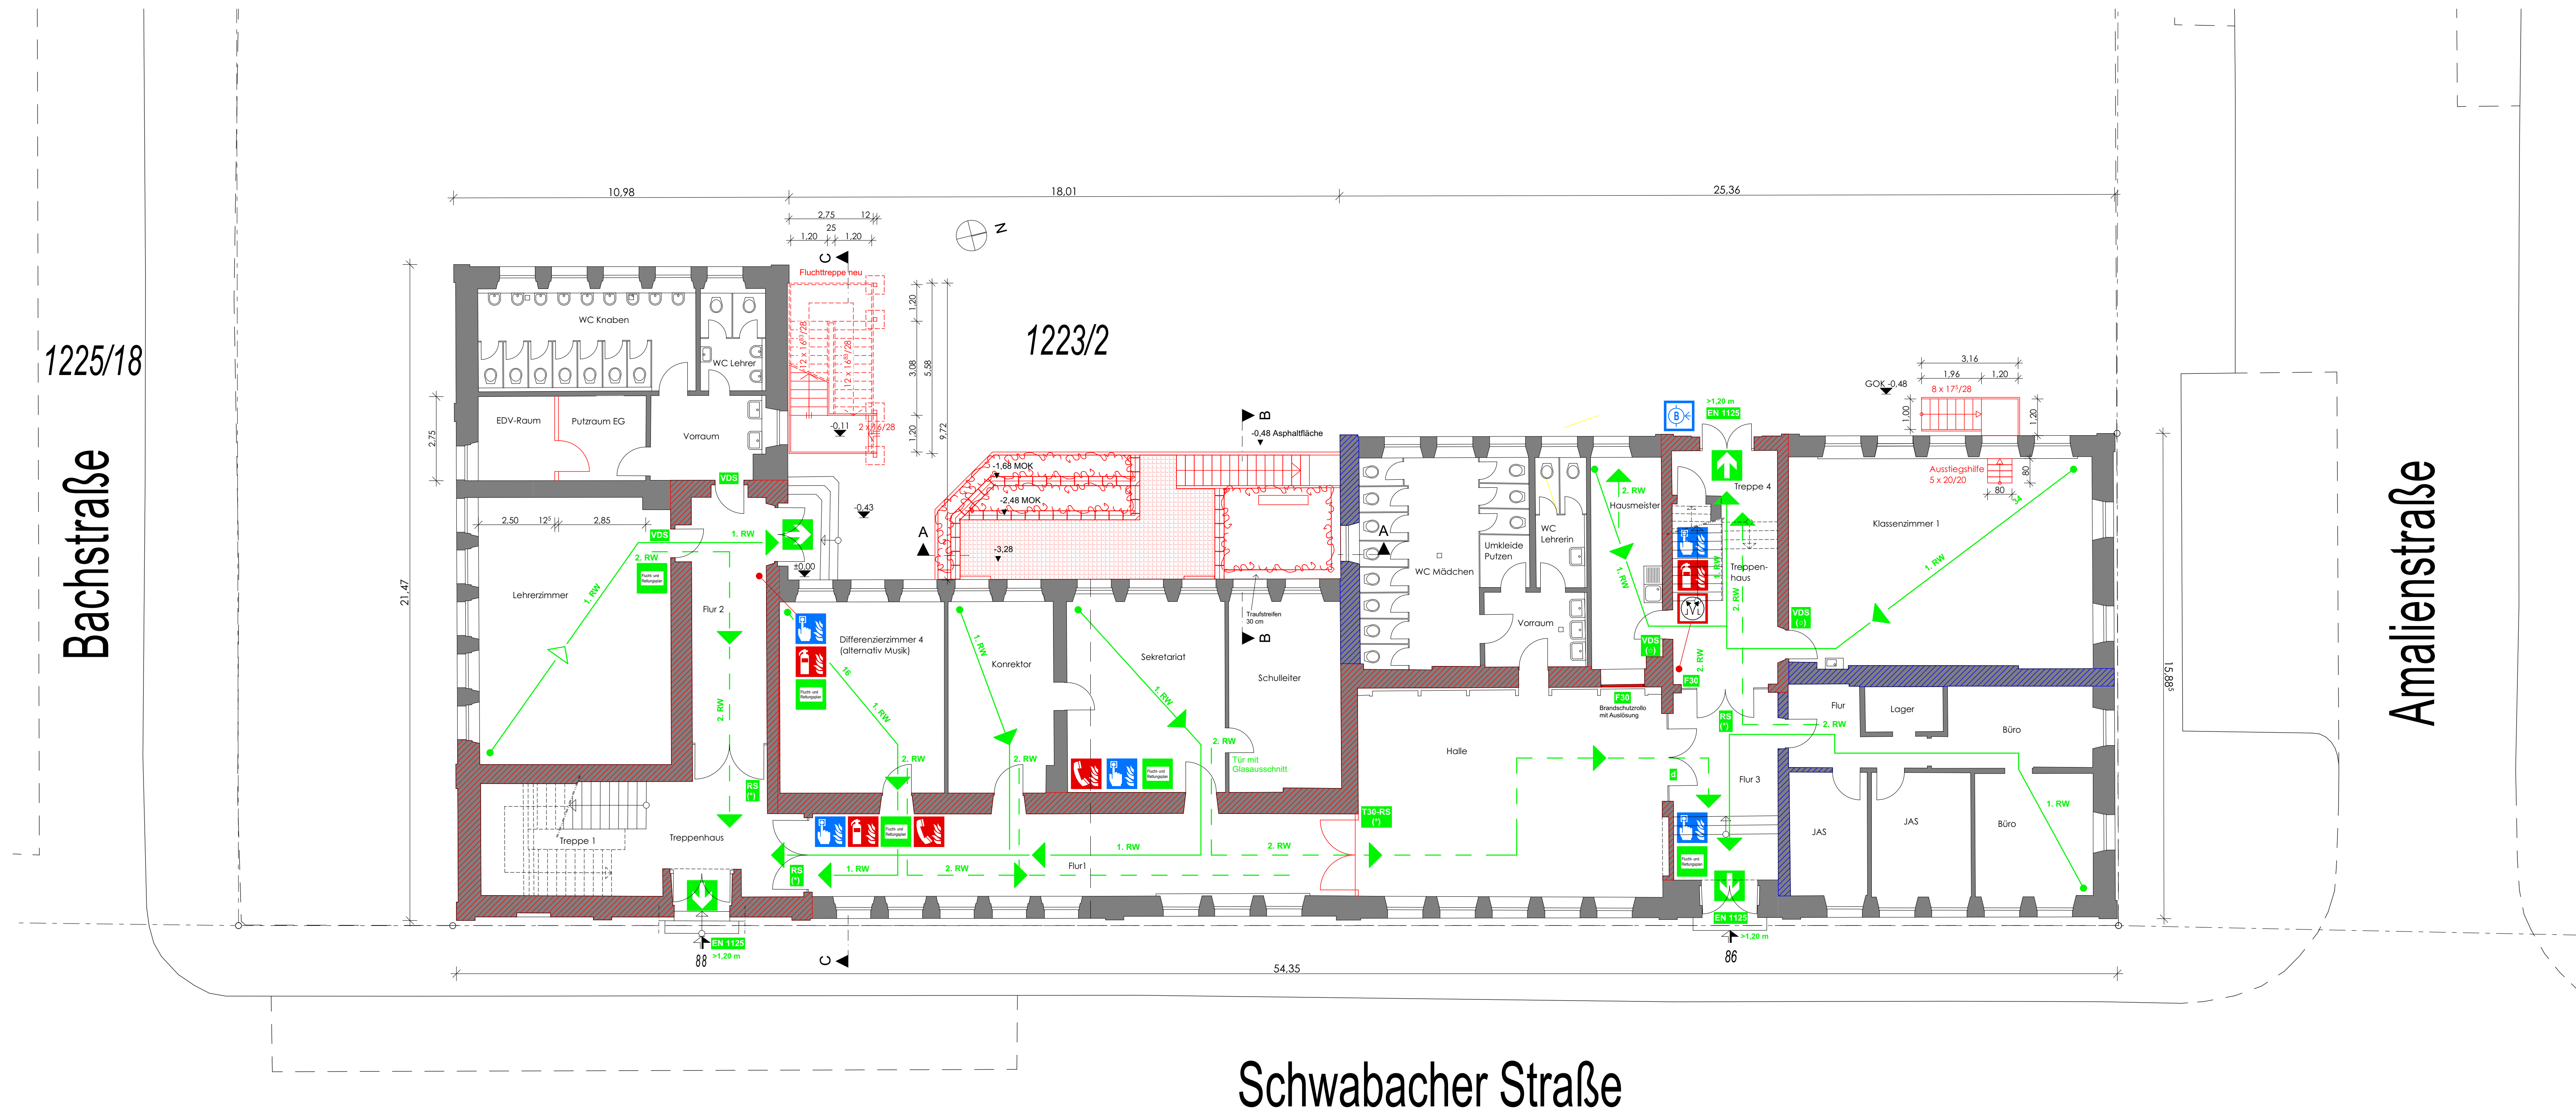

Schwabacher Straße

ERDGESCHOSS

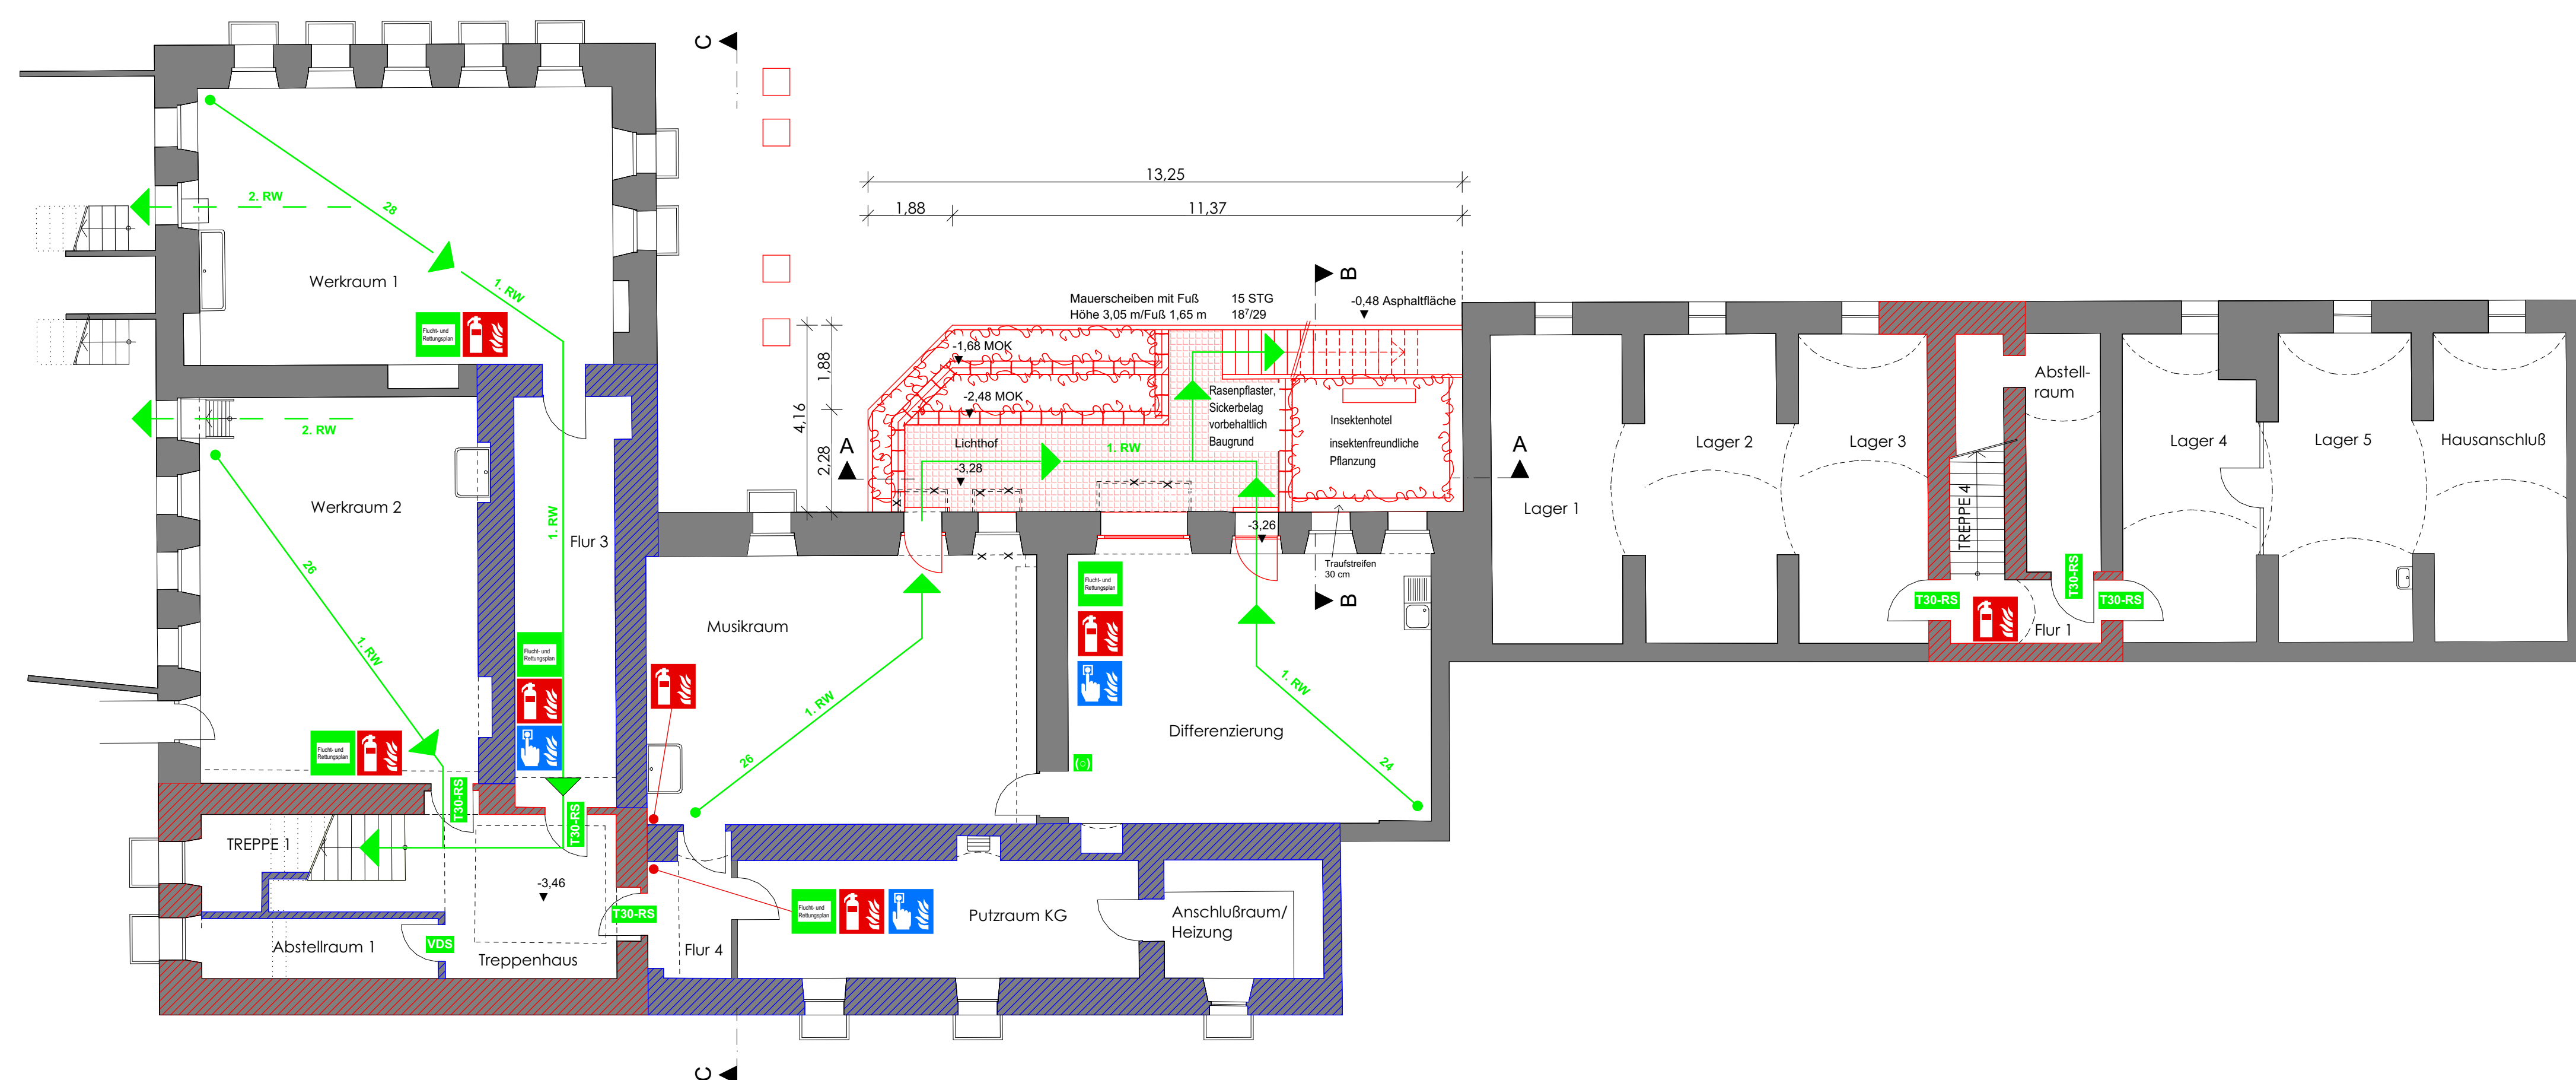

KELLERGESCHOSS

PROJEKT	UMSETZUNG DES BRANDSCHUTZKONZEPTE MIT ANBAU VON FLUCHTTREPPEN UND ANLEGEN EINES LICHTHOFES SCHWABACHER STRASSE 86/88; 90763 FÜRTH FL.-NR.: 1223/2, GMKG. FÜRTH
PLAN	EINGABEPLAN M. 1:100 KELLERGESCHOSS, ERDGESCHOSS
BAUHERR	STADT FÜRTH HIRSCHENSTRASSE 2 90762 FÜRTH
NACHBARN	FL.-NR. 1225/4 FLEISCHMANN, EISE FL.-NR. 1225/5 FUCHS, GABRY FL.-NR. 1225/7 VOLKMER, EDGAR FL.-NR. 1225/8 TITTY, REBE BRAND, SCHNEIDER, MACHSKEA, LÖNNER, MACHSKEA, JOSTA, WENZEL, WAND
PLANVERFASSER	dresel architektur WERNER DRESEL EGLOFFSTEINER RING 52 96146 ALTENDORF TEL. 09545-950486 FAX 09545-950485 mail@dreselarchitektur.de ALTENDORF, 04.10.2022