



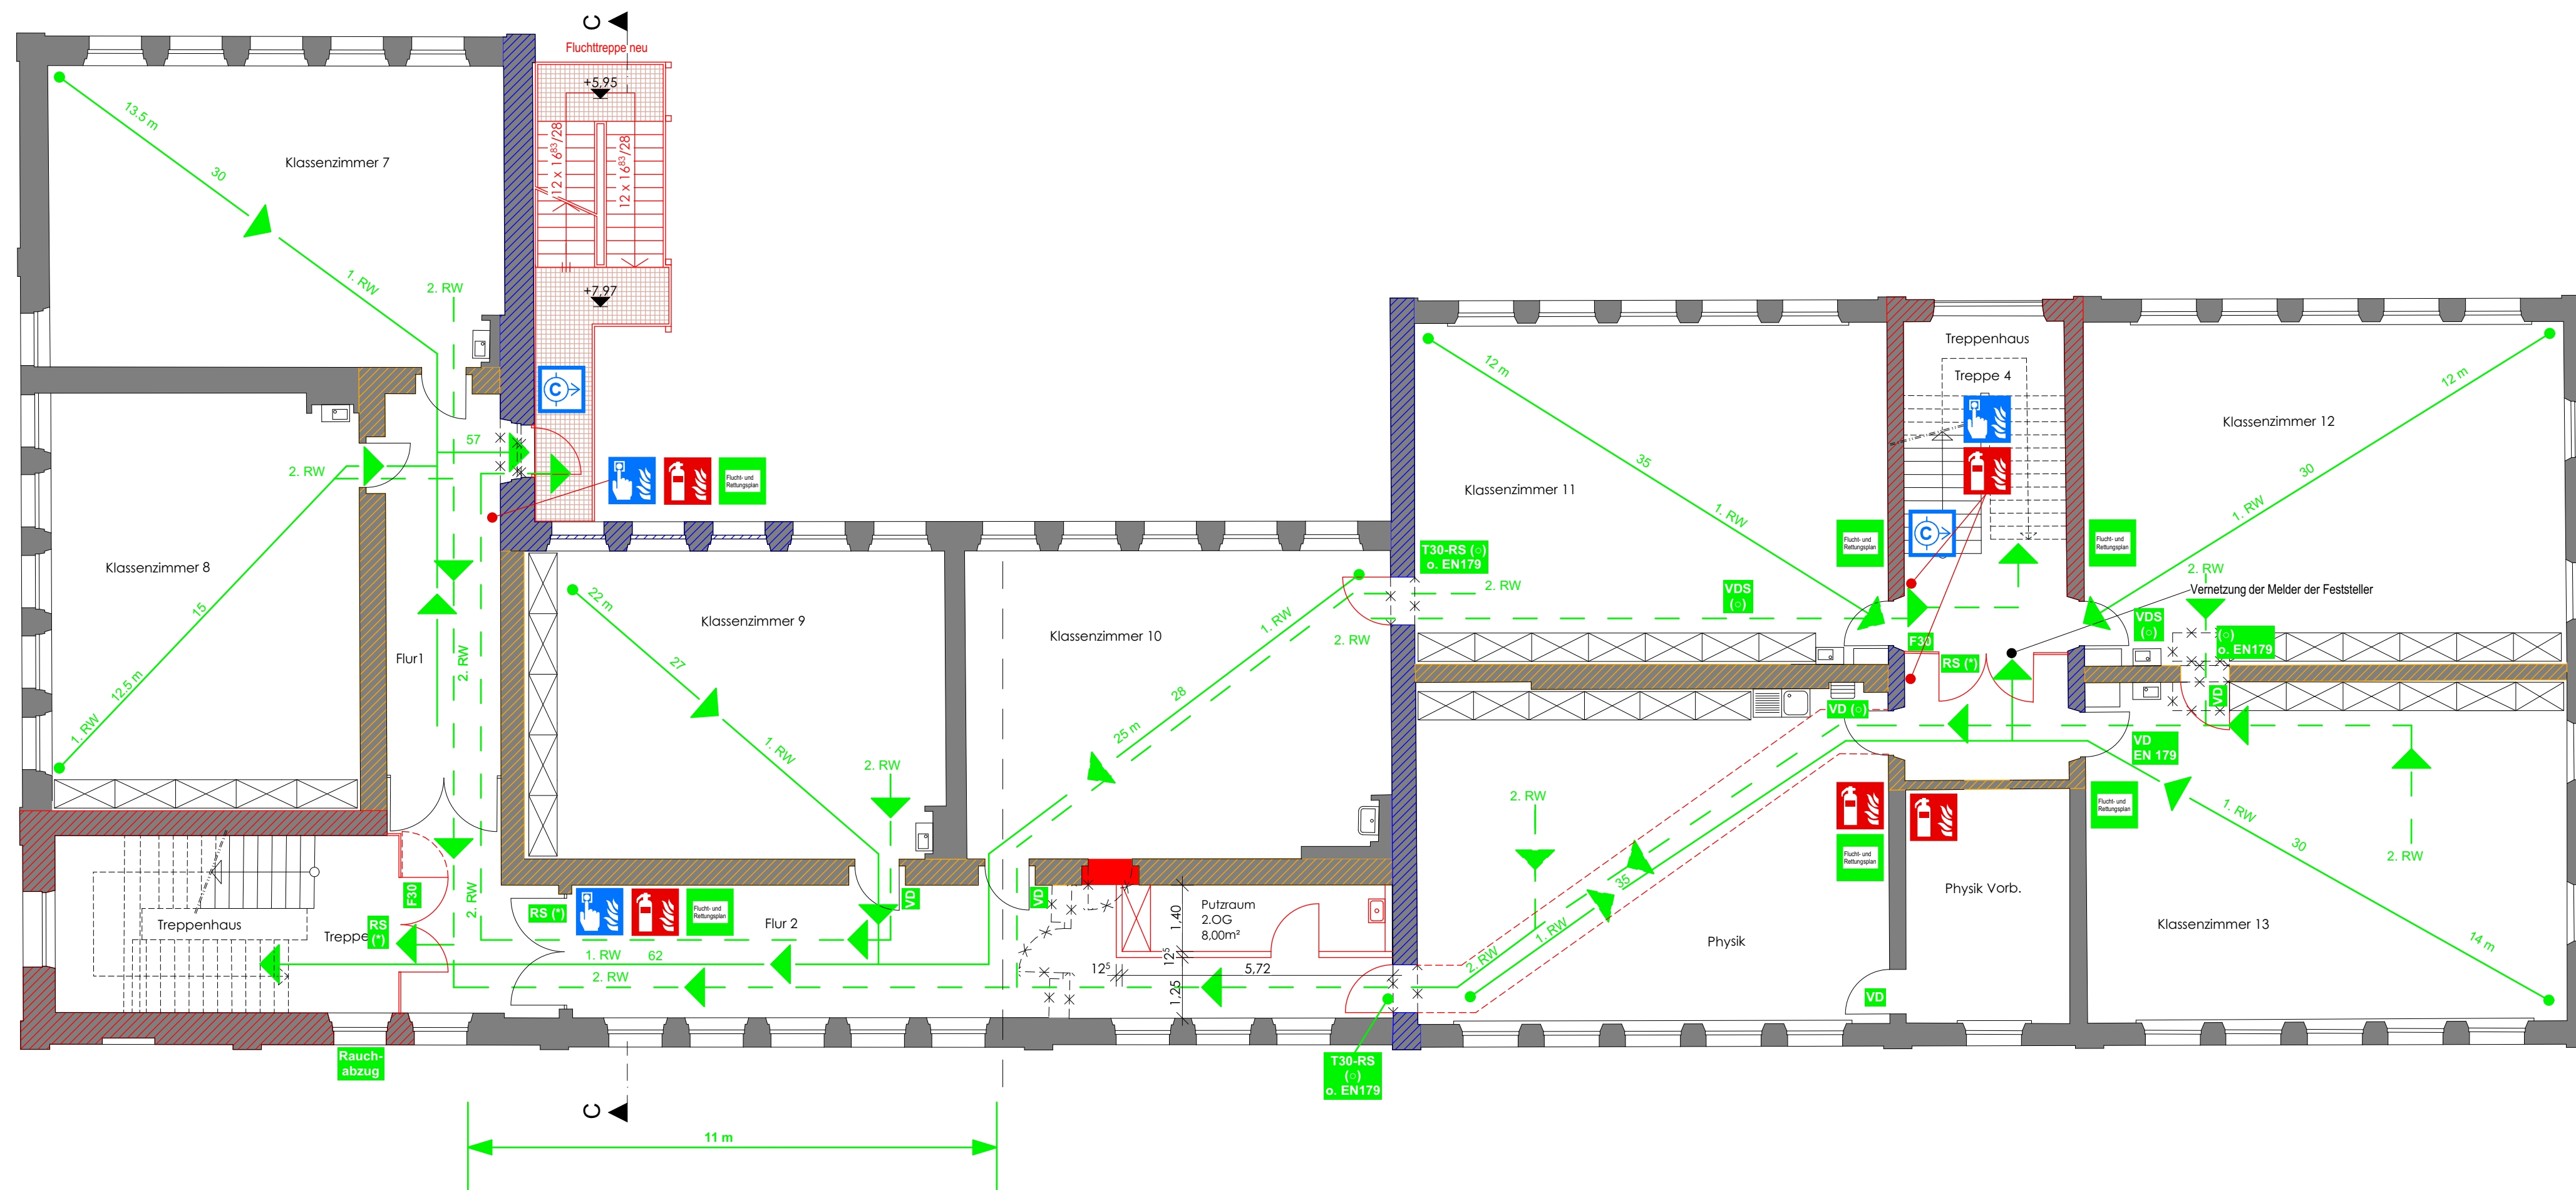

2. OBERGESCHOSS

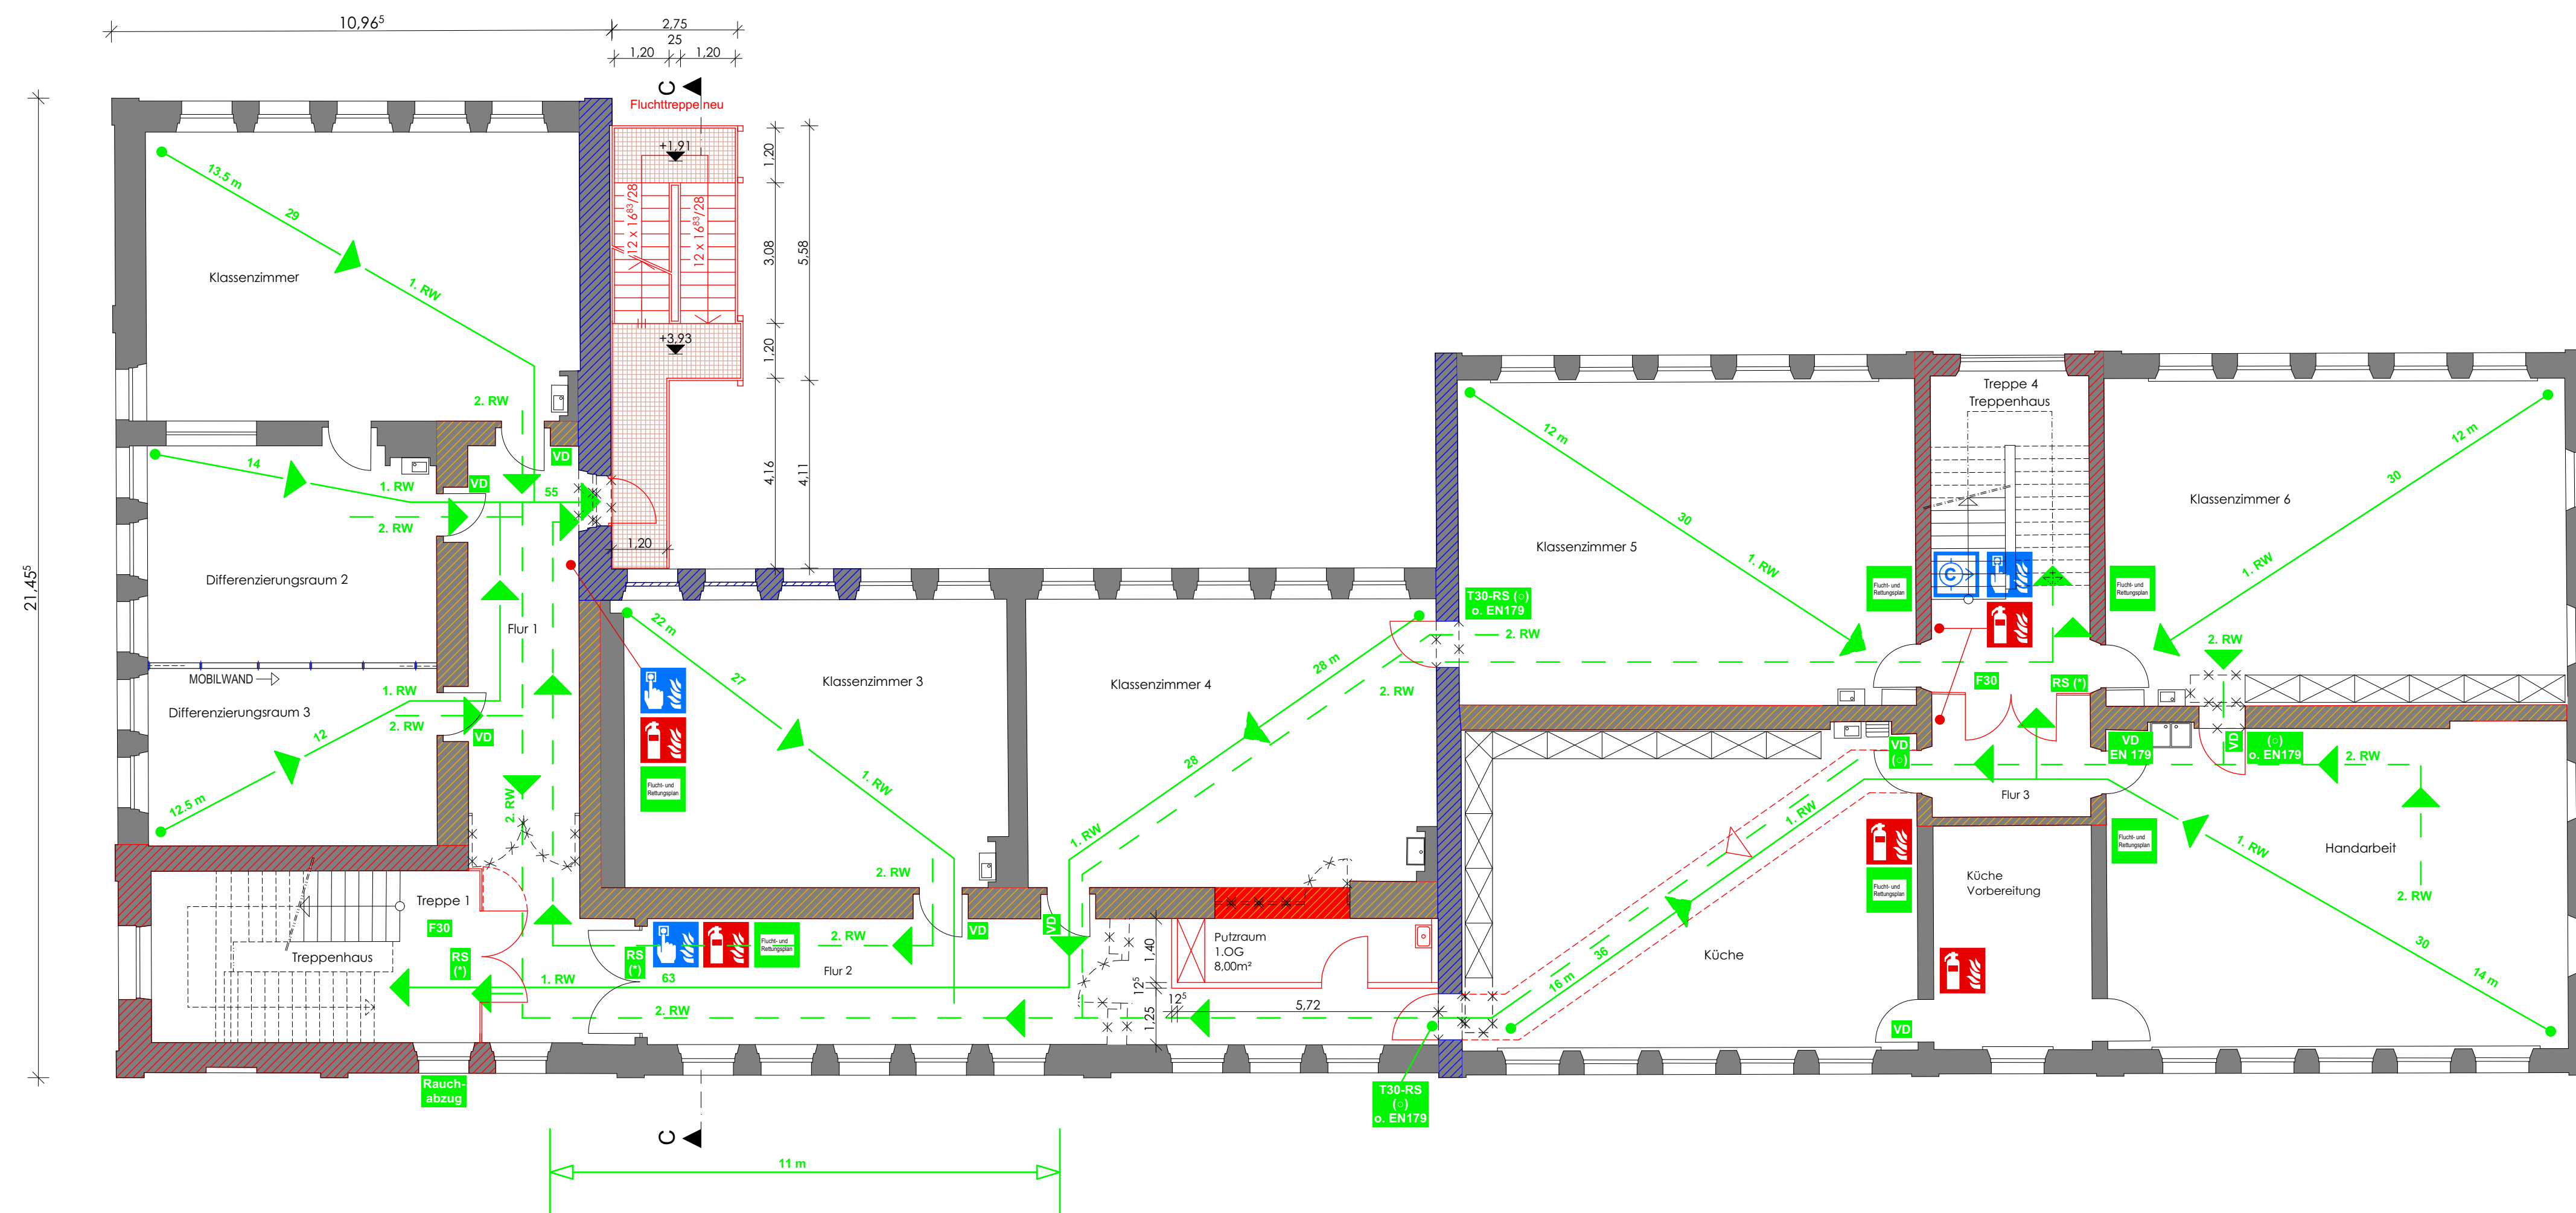

1. OBERGESCHOSS

PROJEKT	UMSETZUNG DES BRANDSCHUTZKONZEPTEES MIT ANBAU VON FLUCHTTREPPEN UND ANLEGEN EINES LICHTHOFES SCHWABACHER STRASSE 86/88; 90763 FÜRTH FL.-NR.: 1223/2, GMKG. FÜRTH
PLAN	EINGABEPLAN M 1:100 OBERGESCHOSS 1+2
BAUHERR	STADT FÜRTH HIRSCHENSTRASSE 2 90762 FÜRTH
NACHBARN	FL.-NR.: 1223/4; FLEISCHMANN, ILSE FL.-NR.: 1223/5; FUCHS, DANNY FL.-NR.: 1223/7; VOLKMER, EDGAR FL.-NR.: 1223/8; SUTTY, RENE; BERND; SCHMIDT, UTE; MACHULKA, LOTHAR; MACHULKA, JUTTA; WENDEL, HANS
PLANVERFASSER	dresel architektur WERNER DRESEL EGLOFFSTEINER RING 52 96146 ALTENDORF TEL. 09545-950486 FAX 09545-950485 mail@dreselarchitektur.de ALTENDORF, 04.10.2022