


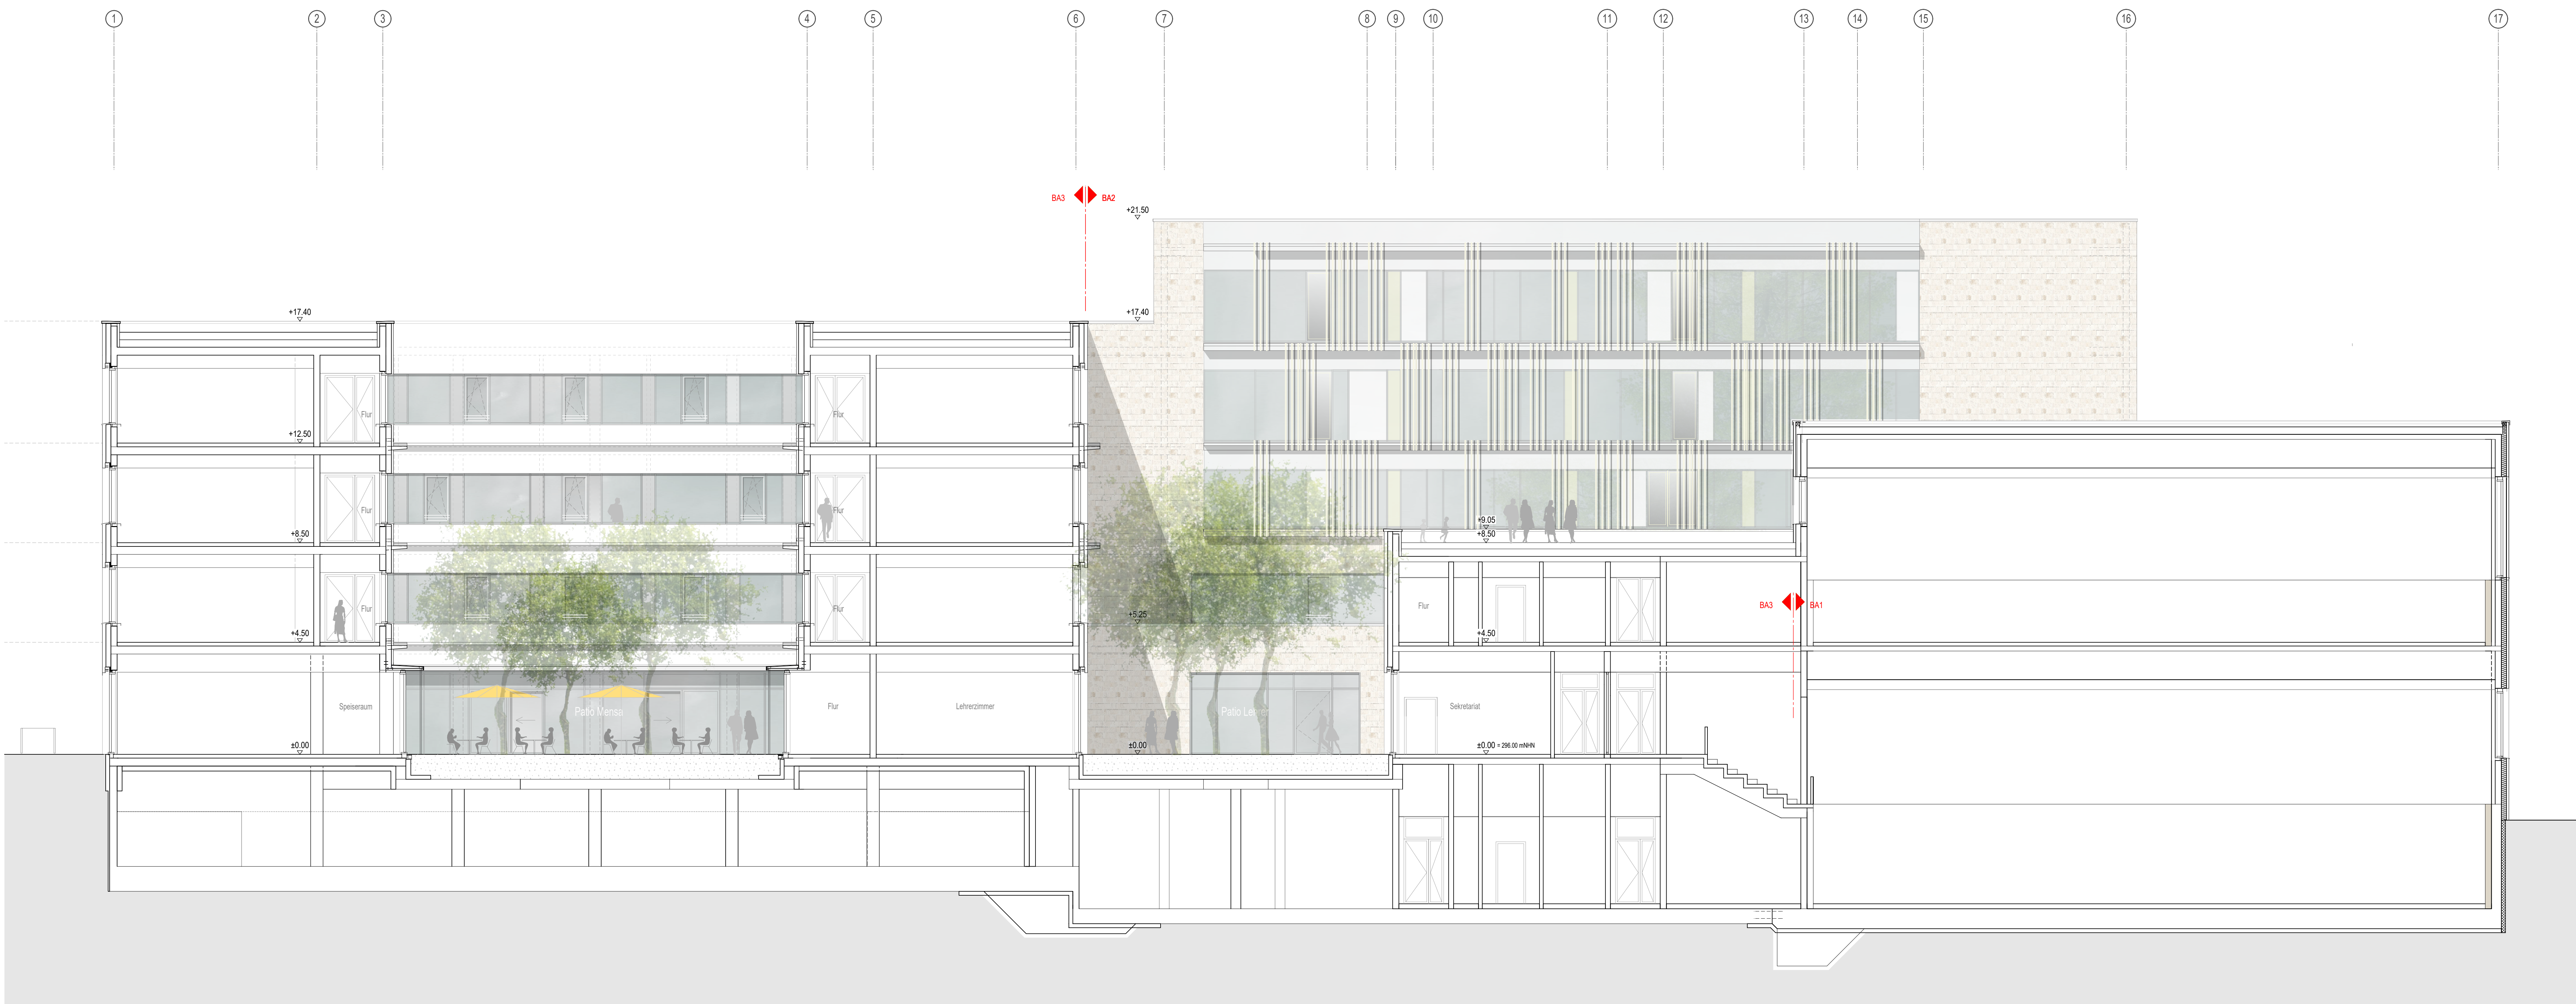

Innenhof Ansicht 1-1 Patio Mensa/Lehrer SÜD

LEGENDE BAUTEILE	
	Gipskarton
	Stahlbeton
	Beton, unbewehrt
	Kalksandstein
	Stahl-Glas-Element
	Bestand
	Abbruch Bestand

LEGENDE BRANDSCHUTZ	
	Wand ohne Brandschutzanforderung
	Bauart feuerhemmende Wand F30
	Feuerhemmende Wand F30
	Bauart feuerbeständige Wand F90
	Feuerbeständige Wand F90
	Bauart Brandwand
	Brandwand

LEGENDE MÖBLIERUNG	
	Festebauten Hochbau, Architekt
	Festebauten Medizintechnik, Medplaner
	Lose Möbel Medizintechnik, Medplaner
	Festebauten Labor, Laborplaner
	Festebauten Küche, Küchenplaner
	Gegenstände, Sanitärplanung
	Lose Möblierung
	Gegenstände, ELT-Planung
	Gegenstände, HLSK-Planung

LEGENDE MÖBLIERUNG	
D	vollwandig dichtschießende Tür
DS	dicht- und selbstschießende Tür
T30	T30 Tür
T90	T90 Tür
RS	Rauchschutztür
A	Tür mit Automatikantrieb
Fest	Tür mit Schließer und Feststeller
Frei	Tür mit Schließer und Freilauf Funktion

PLANNR.: HLG_3_ARC_00_A_S_00_00002_0_P_Ansicht Innenhof 1

ENTWURFSPLAN

EG OKFFB = ±0.00 = 296.00 mNHN

ENTWURFSPLANUNG

NEUBAU HELENE-LANGE-GYMNASIUM

Tannenstraße 19/20, 90762

BAUHERR

Stadt Fürth

Hirschenstraße 2

90762 Fürth

ARCHITEKT

Felix+Jonas Architekten GmbH

Isckstraße 11 a

80469 München

BAUHERRNVERTRETUNG

Stadt Fürth

Gebäudewirtschaft

Neubau / Gebäudeunterhaltung

Hirschenstraße 2

90762 Fürth

PLANINHALT:

Ansicht Innenhof 1

Patio Mensa, Patio Lehrer Süd

INDEX:

MASSSTAB:

1/100

DATUM:

31.10.2022

GEZ:

FREIGEgeben:

DATUM:

