


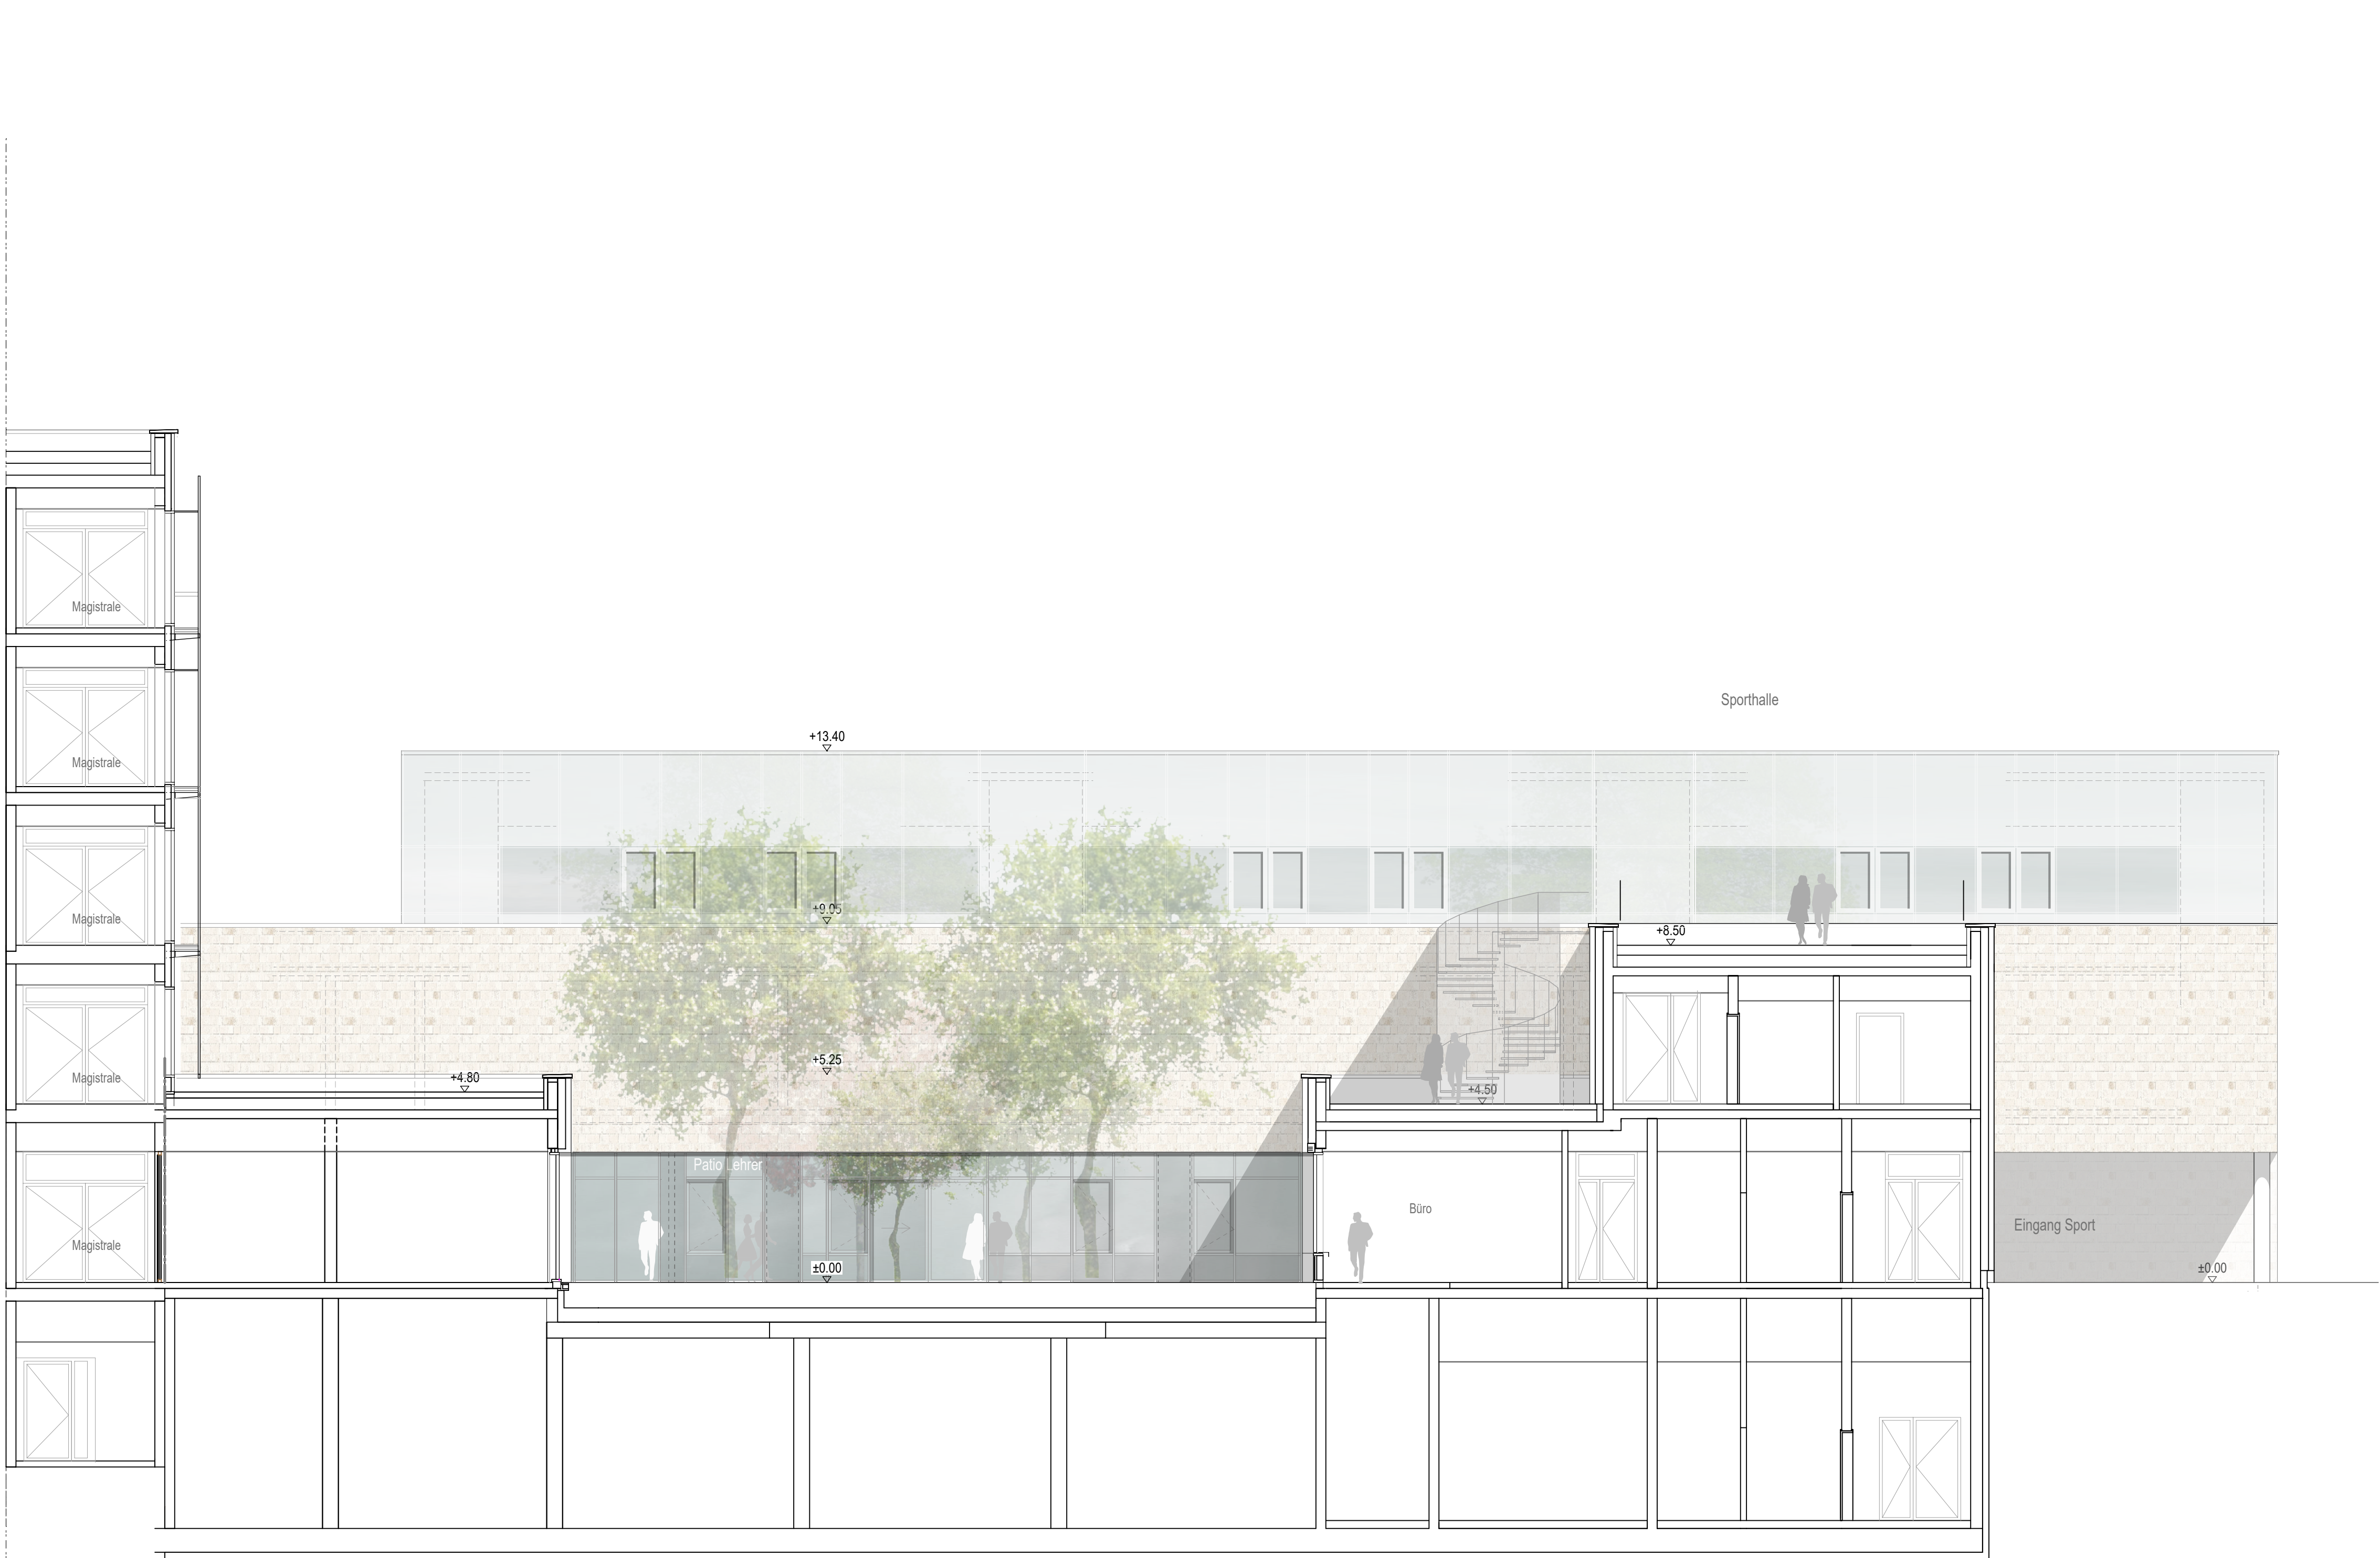

Innenhof Ansicht Patio Lehrer **OST**



Innenhof Ansicht Patio Lehrer **WEST**

LEGENDE BAUTEILE	
	Gipskarton
	Stahlbeton
	Beton, unbewehrt
	Kalksandstein
	Stahl-Glas-Element
	Bestand
	Abbruch Bestand

LEGENDE BRANDSCHUTZ	
	Wand ohne Brandschutzanforderung
	Bauart feuerhemmende Wand F30
	Feuerhemmende Wand F30
	Bauart feuerbeständige Wand F90
	Feuerbeständige Wand F90
	Bauart Brandwand
	Brandwand

LEGENDE MÖBLIERUNG	
	Festebauten Hochbau, Architekt
	Festebauten Medizintechnik, Medplaner
	Lose Möbel Medizintechnik, Medplaner
	Festebauten Labor, Laborplaner
	Festebauten Küche, Küchenplaner
	Gegenstände, Sanitärplaner
	Lose Möblierung
	Gegenstände, ELT-Planung
	Gegenstände, HLSK-Planung

LEGENDE MÖBLIERUNG	
D	vollwandig dichtschießende Tür
DS	dicht- und selbstschießende Tür
T30	T30 Tür
T90	T90 Tür
RS	Rauchschtzür
A	Tür mit Automatikantrieb
Fest	Tür mit Schließer und Feststeller
Frei	Tür mit Schließer und Freilauffunktion

PLANNR.: HLG_3_ARC_00_A_O_-00_00002_0_P_Ansicht Innenhof 3,4

ENTWURFSPLAN

EG OKFFB = ±0.00 = 296.00 mNHN

N

HLG

ENTWURFSPLANUNG		
NEUBAU HELENE-LANGE-GYMNASIUM Tannenstraße 19/20, 90762		
BAUHERR Stadt Fürth Hirschenstraße 2 90762 Fürth	ARCHITEKT Felix+Jonas Architekten GmbH Ickstraße 11 a 80469 München	
BAUHERRNVERTRETUNG Stadt Fürth Gebäudewirtschaft Neubau / Gebäudeunterhaltung Hirschenstraße 2 90762 Fürth		
PLANINHALT: Ansicht Innenhof 3,4 Patio Lehrer Ost, West	INDEX:	
MASSSTAB: 1/100	DATUM: 31.10.2022	GEZ:
FREIGEgeben:	DATUM:	