


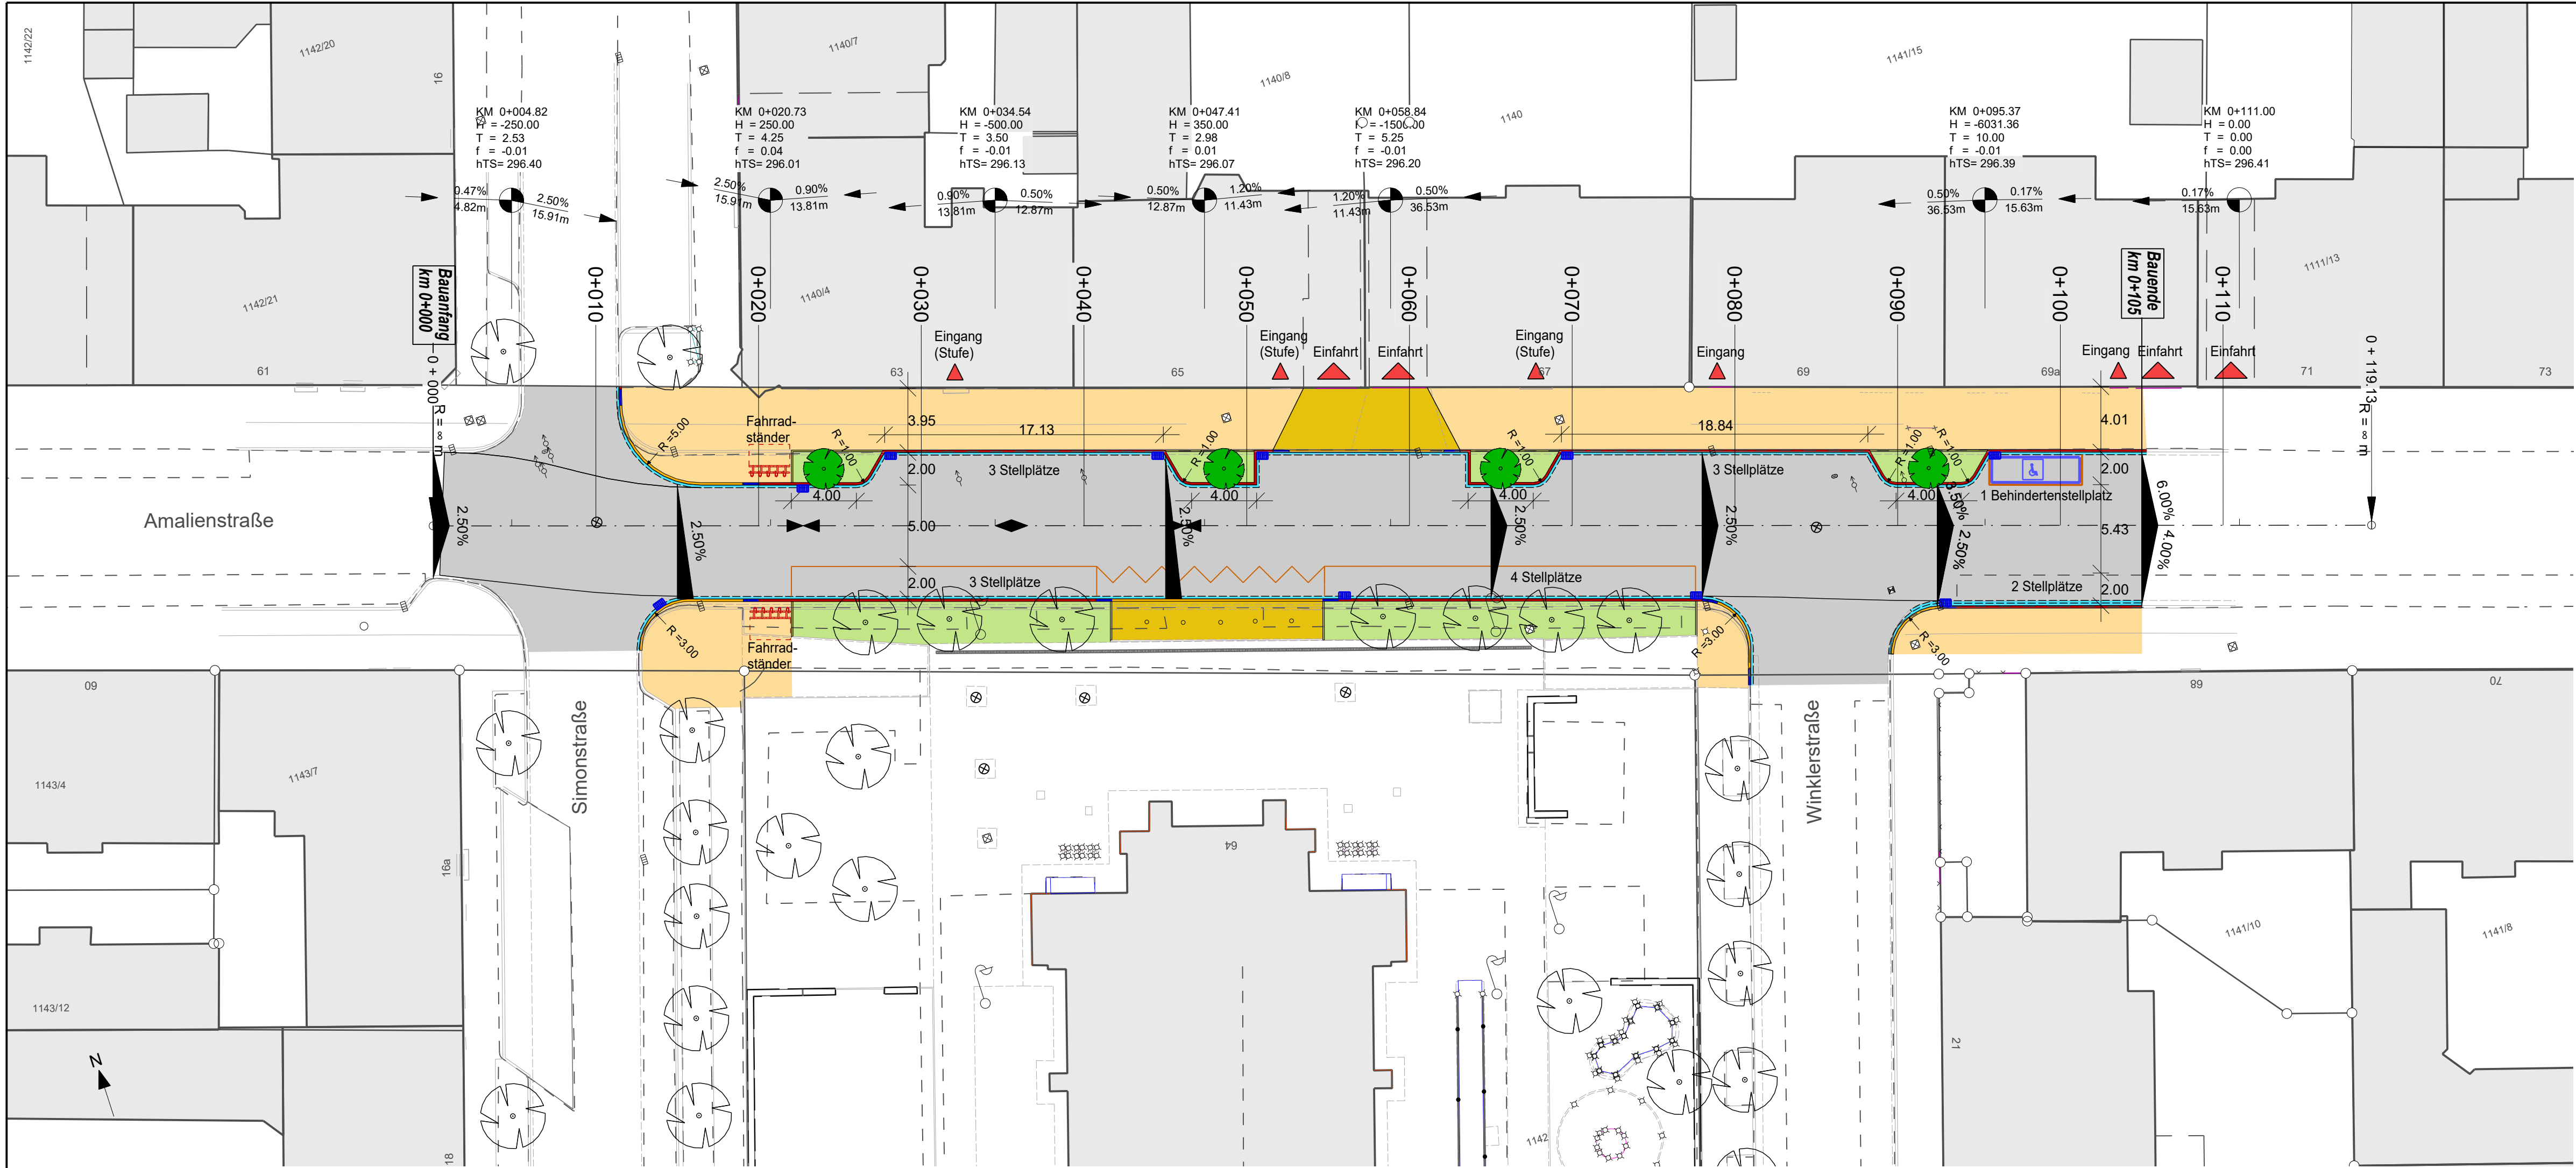

Legende

Bestand

- Fahrbahnrand
- 1-Zeiler
- Schutzeinrichtung
- Zaun
- Kanalschacht
- Straßeneinlauf
- Straßenlaterne
- Mast
- Baum
- Unterflurhydrant
- WL-Schieber
- WL-Schieber

Planung

- Einschnittsböschung
- Mulde mit Fließrichtung
- Fahrbahn mit Achse
- Bankett
- Dammboschung
- Deckenerneuerung
- Radweg
- Gehweg (Plattenbelag)
- Gehweg verstärkt
- Geh- und Radweg (Asphalt)
- Grünfläche
- Zufahrt
- gepl. Zaun
- gepl. Schutzeinrichtung
- gepl. Markierung
- Rückbau
- Noppelfeld
- Rippenfeld
- Kleinsteinpflaster auf Beton
- Großsteinpflaster auf Beton
- gepl. Baumpflanzung
- gepl. Baumfällung
- gepl. Straßeneinlauf



TIEFBAUAMT

Projekt: Ausbau Amalienstraße
zwischen Simon- und Winklerstraße

Plotdatei:	2022-11-29_EP_05_Lageplan_Amalienstraße.pdf		
Koordinatensystem:	UTM (DHHN2016)	Datum:	30.11.2022
Bearbeitungsstand:	ENTWURF	bearb.:	Pow
Datum:	20.01.2023	gepr.:	
Maßstab:	1: 250	Unterlage / Blatt-Nr.:	5/1
		Planinhalt:	Lageplan
Vorhabensträger:		Fürth, den 19.01.2023 TIEFBAUAMT gez. Kucera	