ELEKTRO-FACHMARKT mit TIEFGARAGE "AM KULTURFORUM"

SATURN

UNTERGESCHOSS-2 M1/250

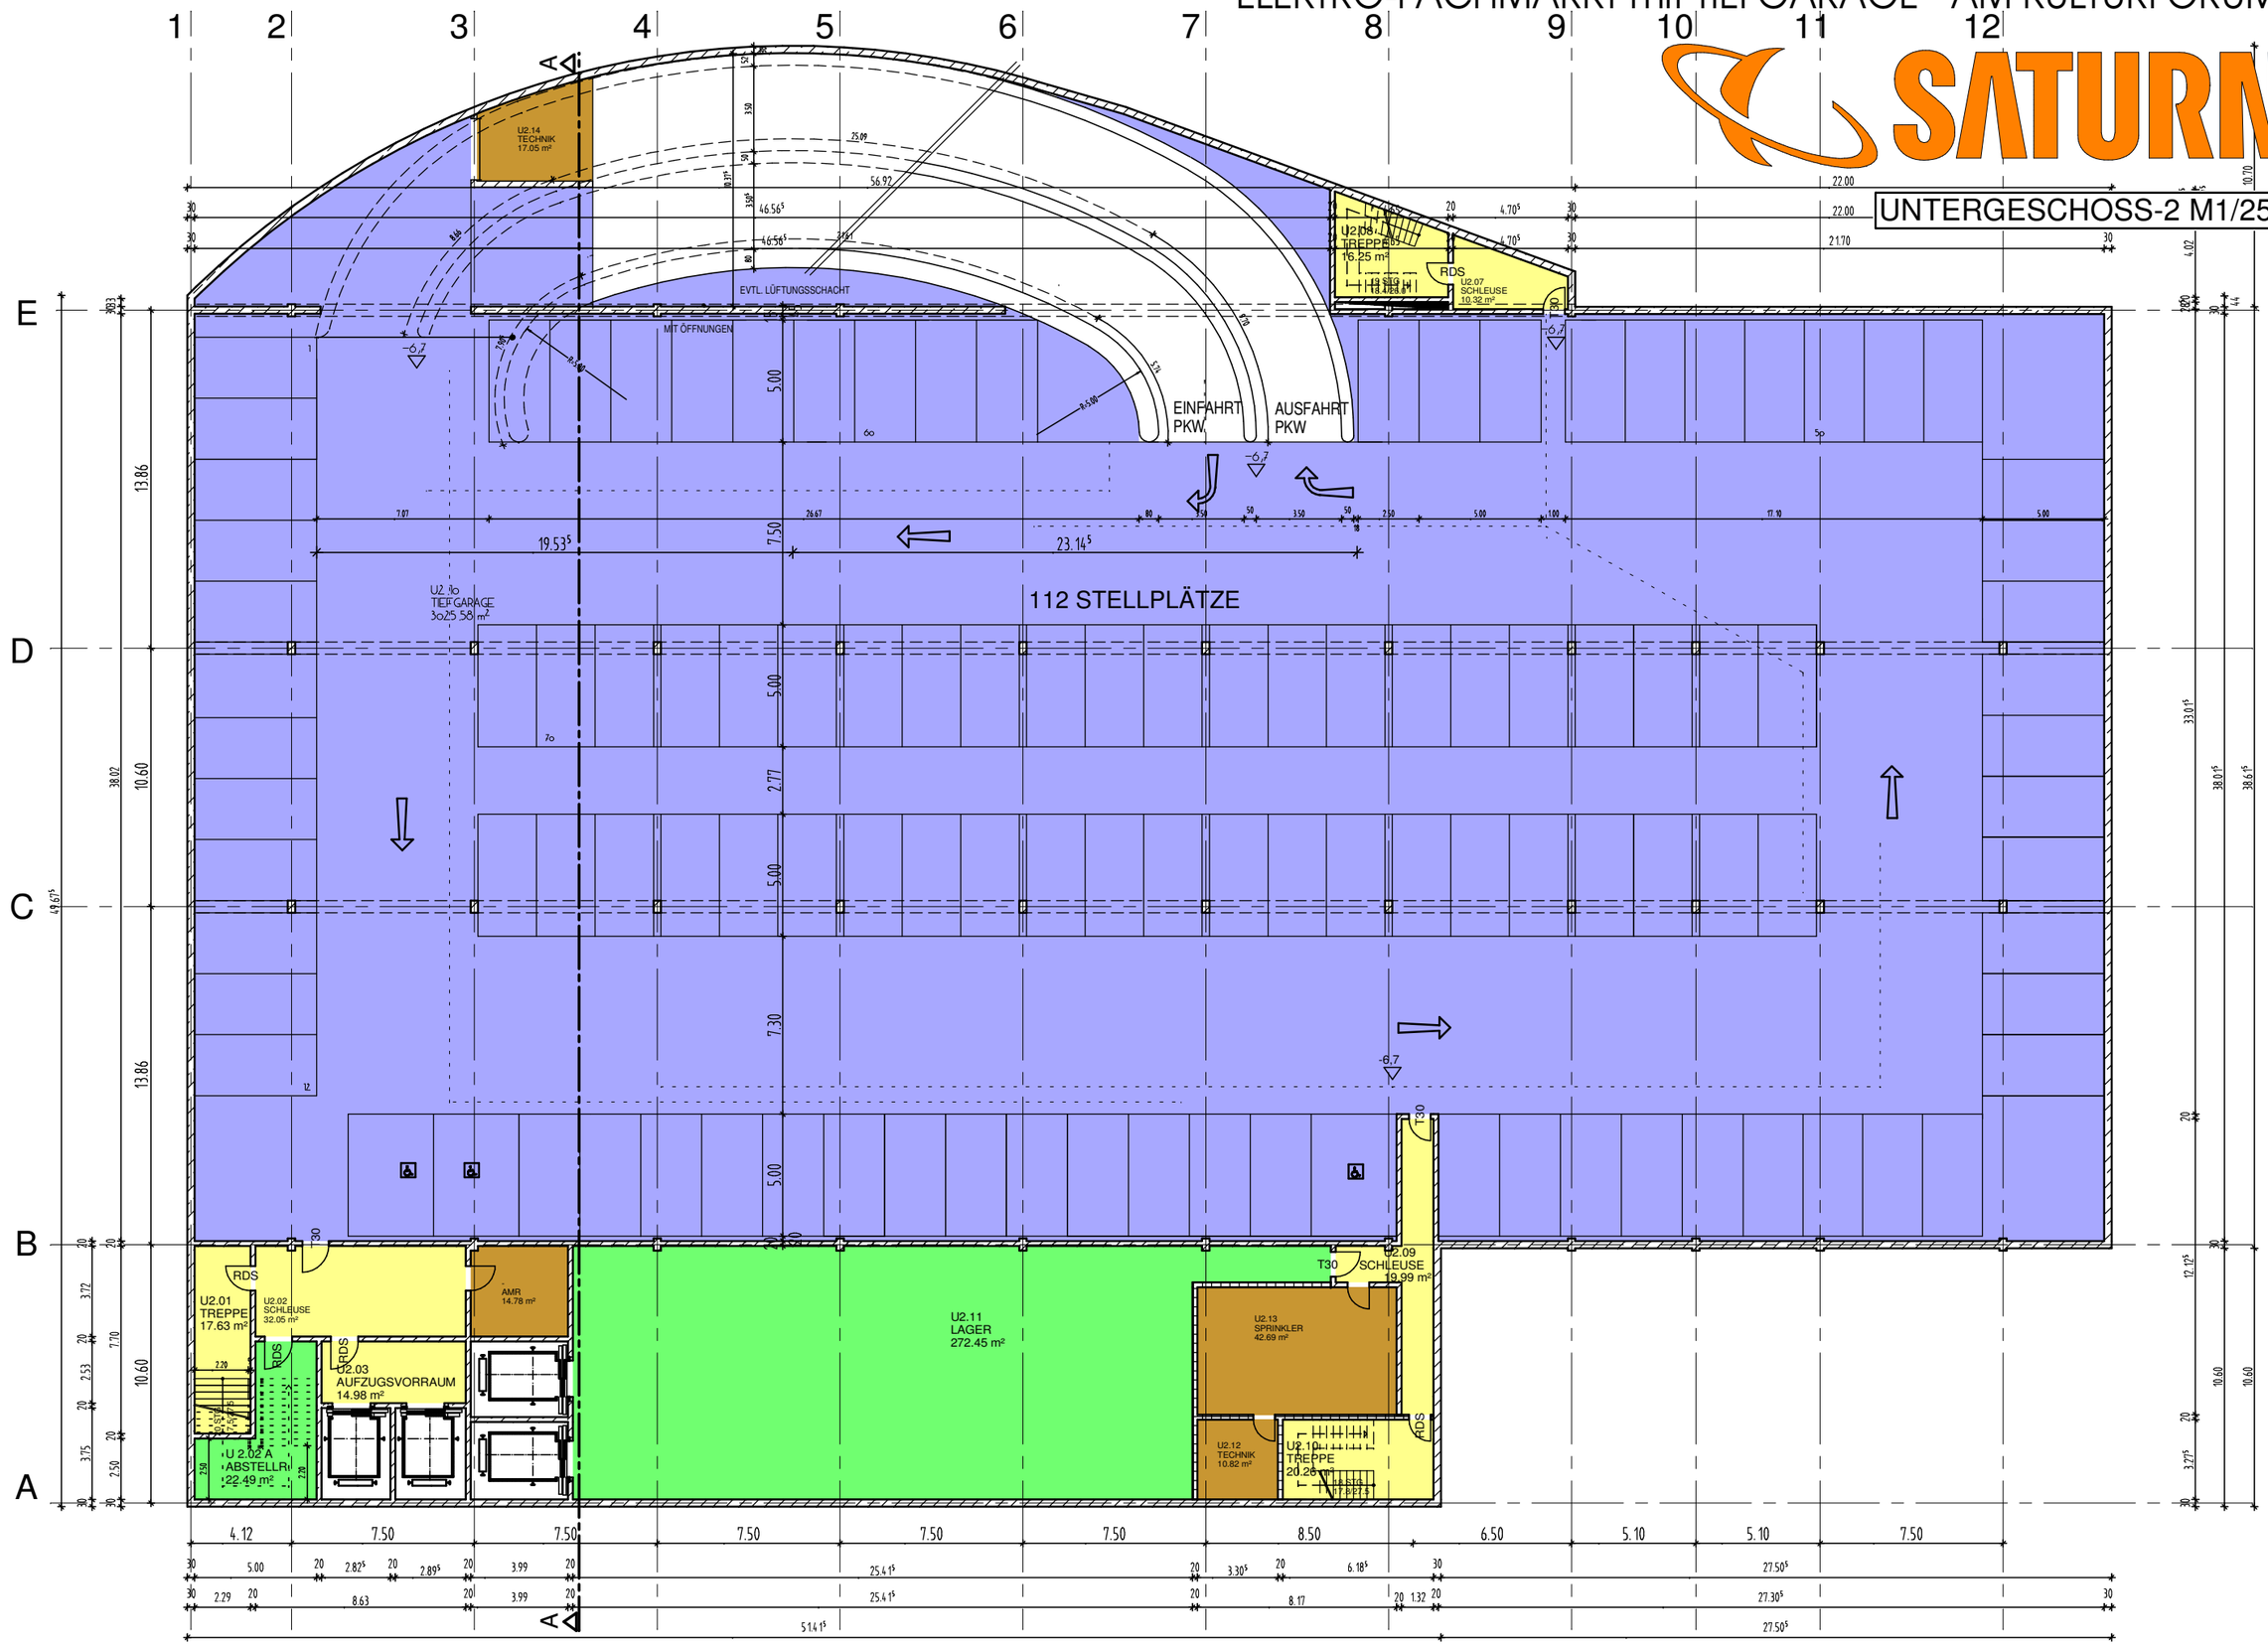

29.11.2004