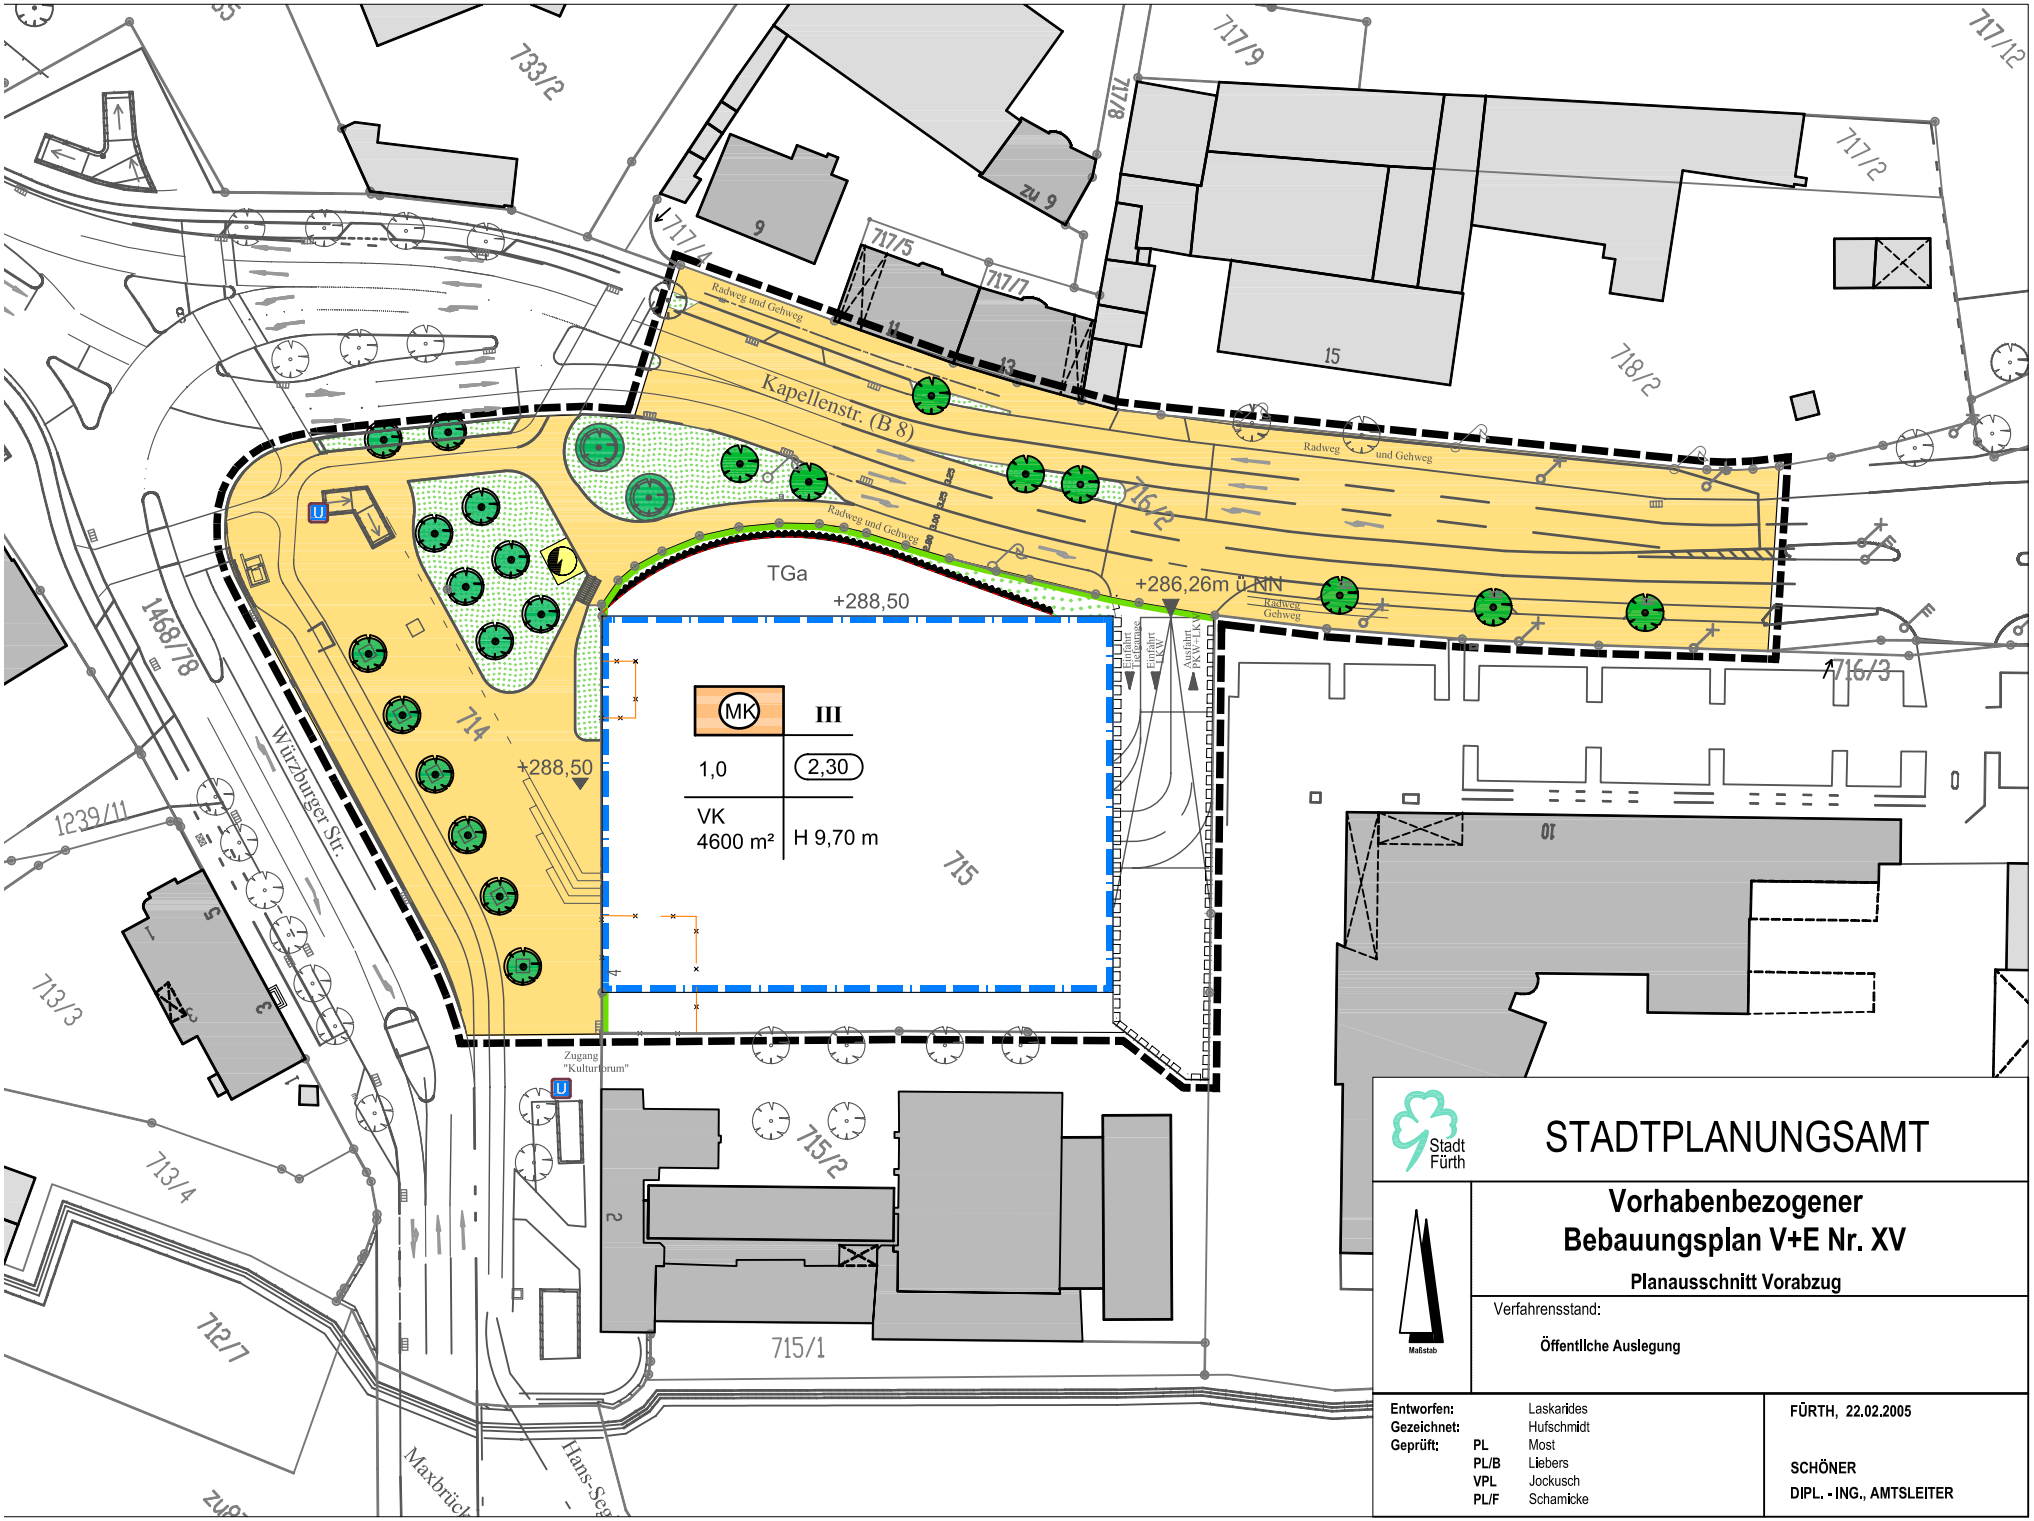


Stadt Fürth

# STADTPLANUNGSAMT

## Vorhabenbezogener Bebauungsplan V+E Nr. XV

**Planausschnitt Vorabzug**

Maßstab

Verfahrensstand:

**Öffentlche Auslegung**

| | | |
|---|---|---|
| **Entworfen:** | | Laskarides |
| **Gezeichnet:** | | Hufschmidt |
| **Geprüft:** | PL | Most |
| | PL/B | Liebers |
| | VPL | Jockusch |
| | PL/F | Schamicke |

**FÜRTH, 22.02.2005**

**SCHÖNER**

**DIPL. - ING., AMTSLEITER**