


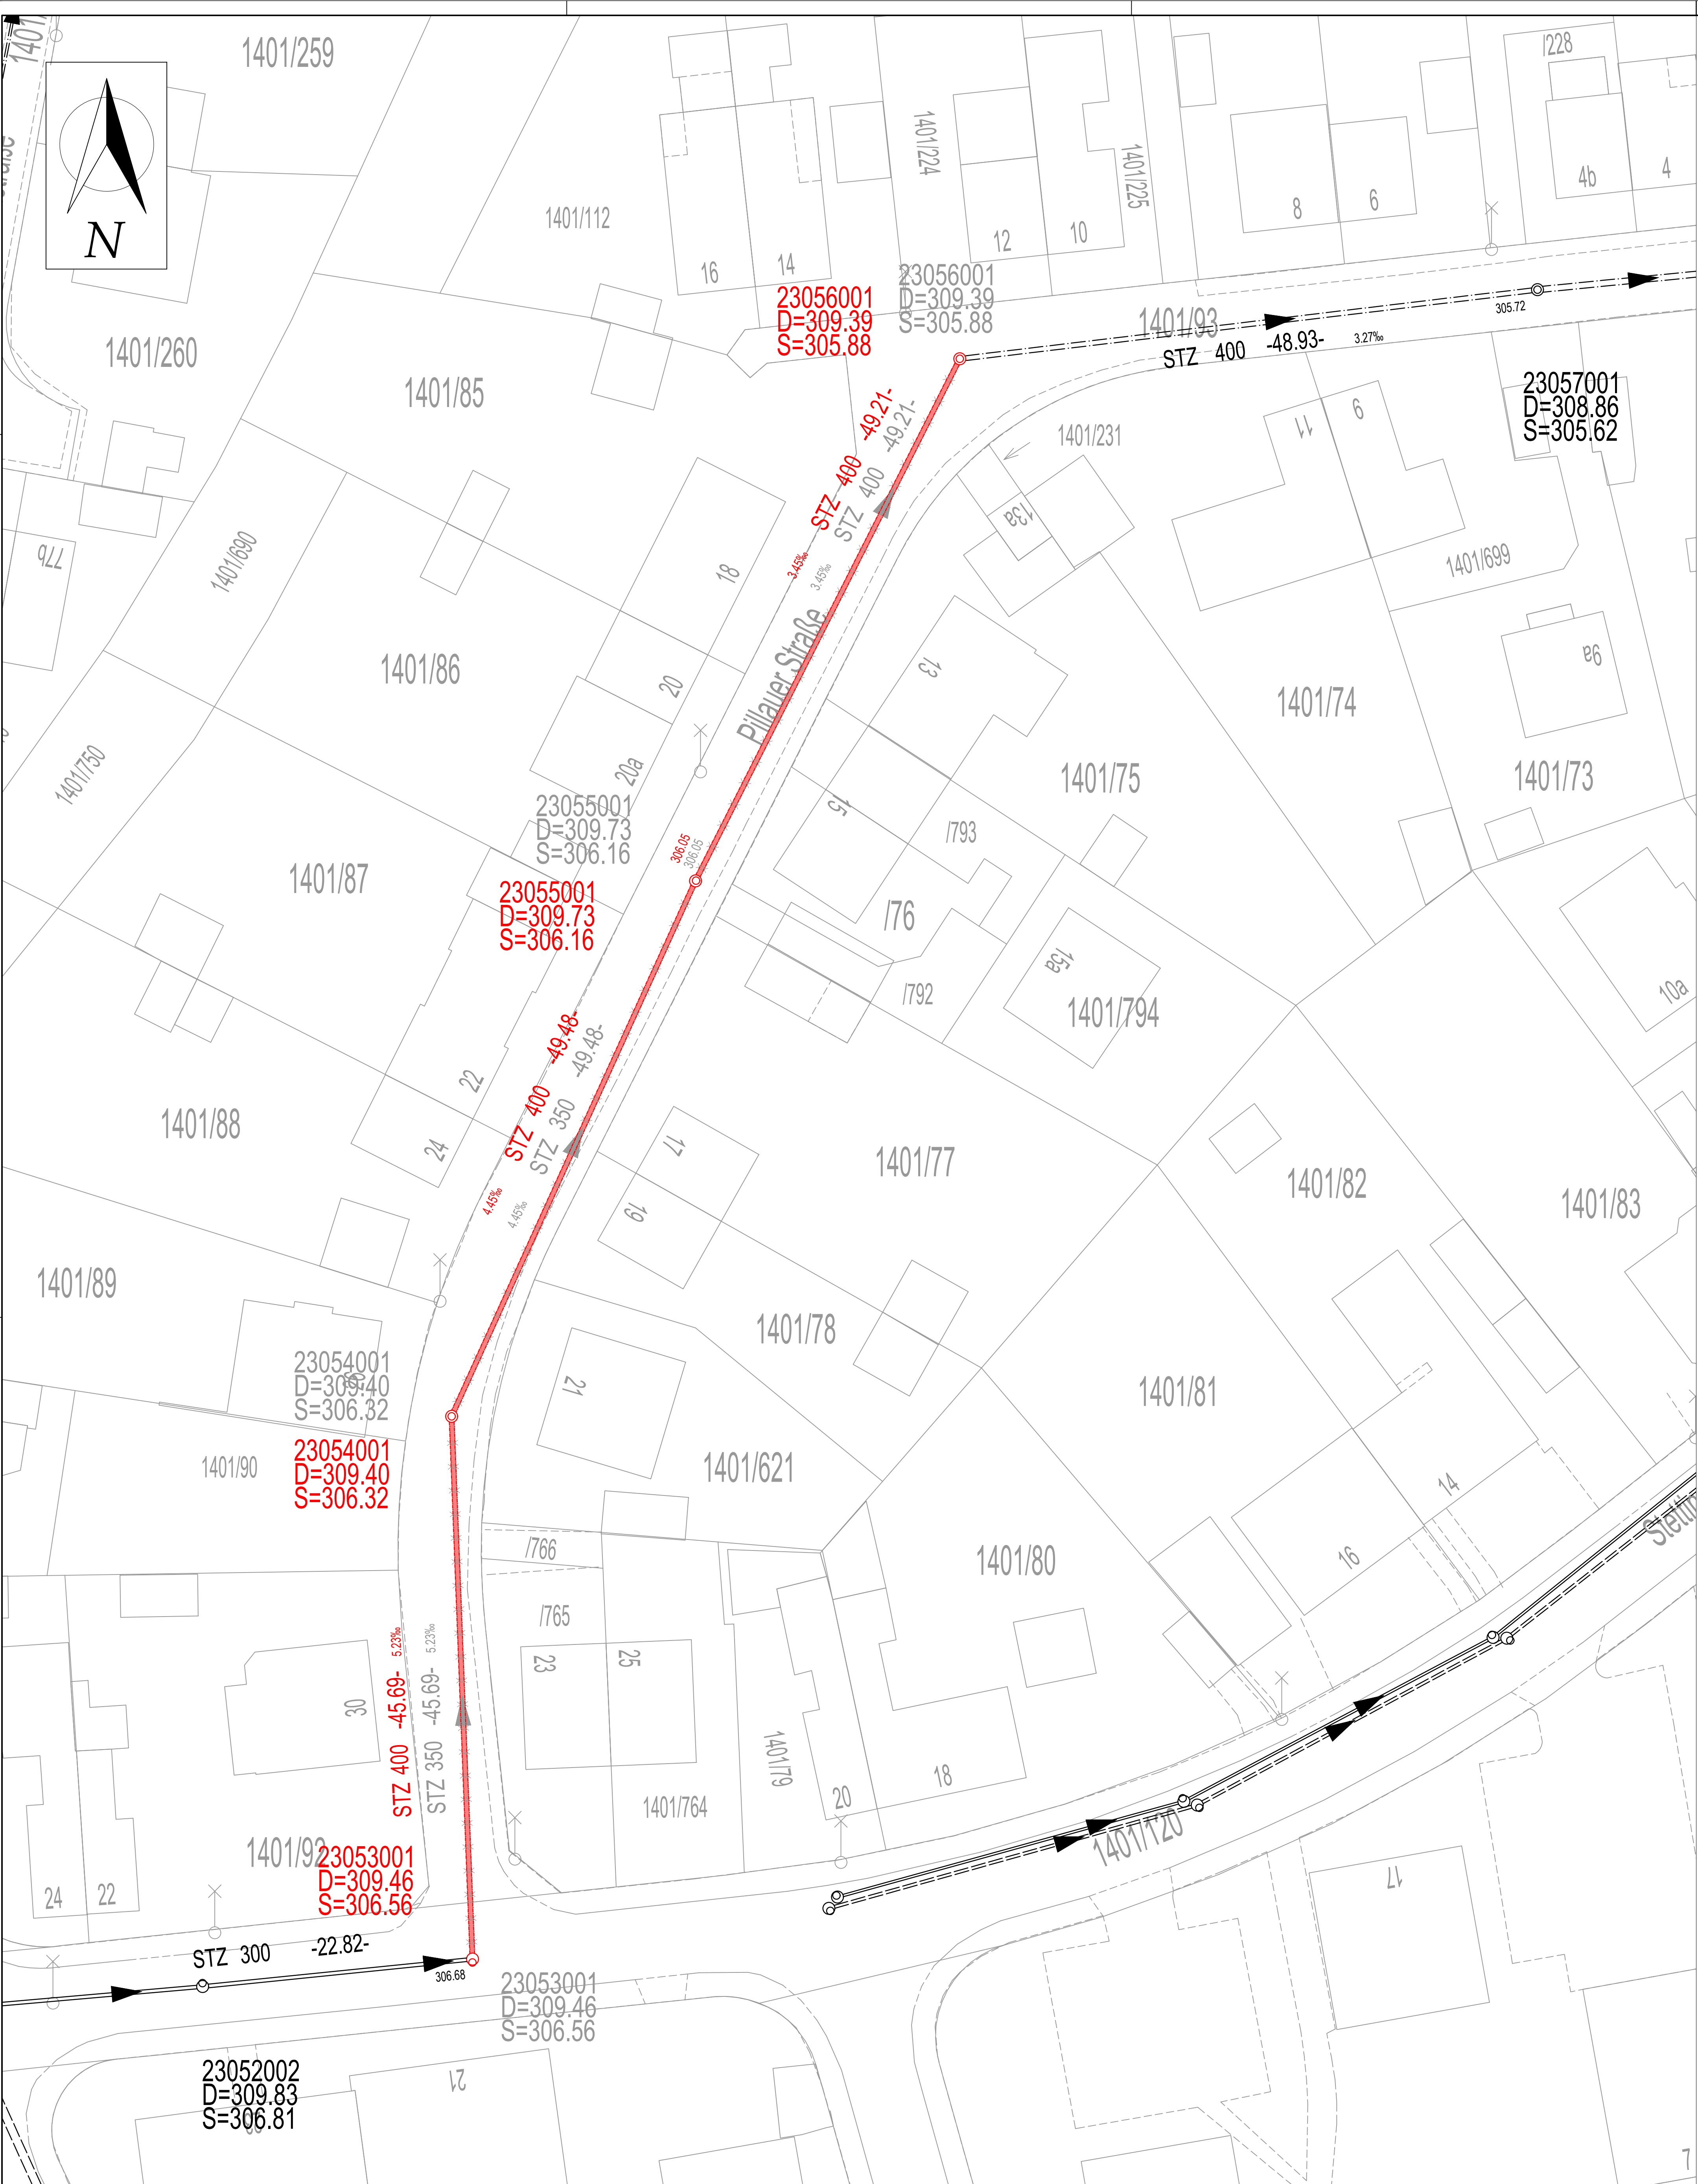

- Legende:
- best. Kanal
 - gepl. Kanal
 - Abbruch

Vorplanung

Index: Bemerkung:		geänd. am:	Name:
Stadtentwässerung Fürth		Erlanger Straße 105	
90765 Fürth		Tel. 0911 / 66012 - 0	
E-Mail: info@stef-fuerth.de		Fax 0911 / 66012 - 480	
Vorhaben:		Anlage:	
MW-Kanalauswechslung		2	
Pillauer Straße		Maßstab:	
Lageplan Kanal		1:250	
Planinhalt:		entw.: 18.10.23 Pa	
Lageplan Kanal		gez.: 18.10.23 Pa	
Plan-Nr.:		gepr.: 18.10.23 LW	
162_KBAU_OB_LAGE02_VOR		Fürth, 19.10.23	
Dateiname: Lageplan		gez. Belian	