


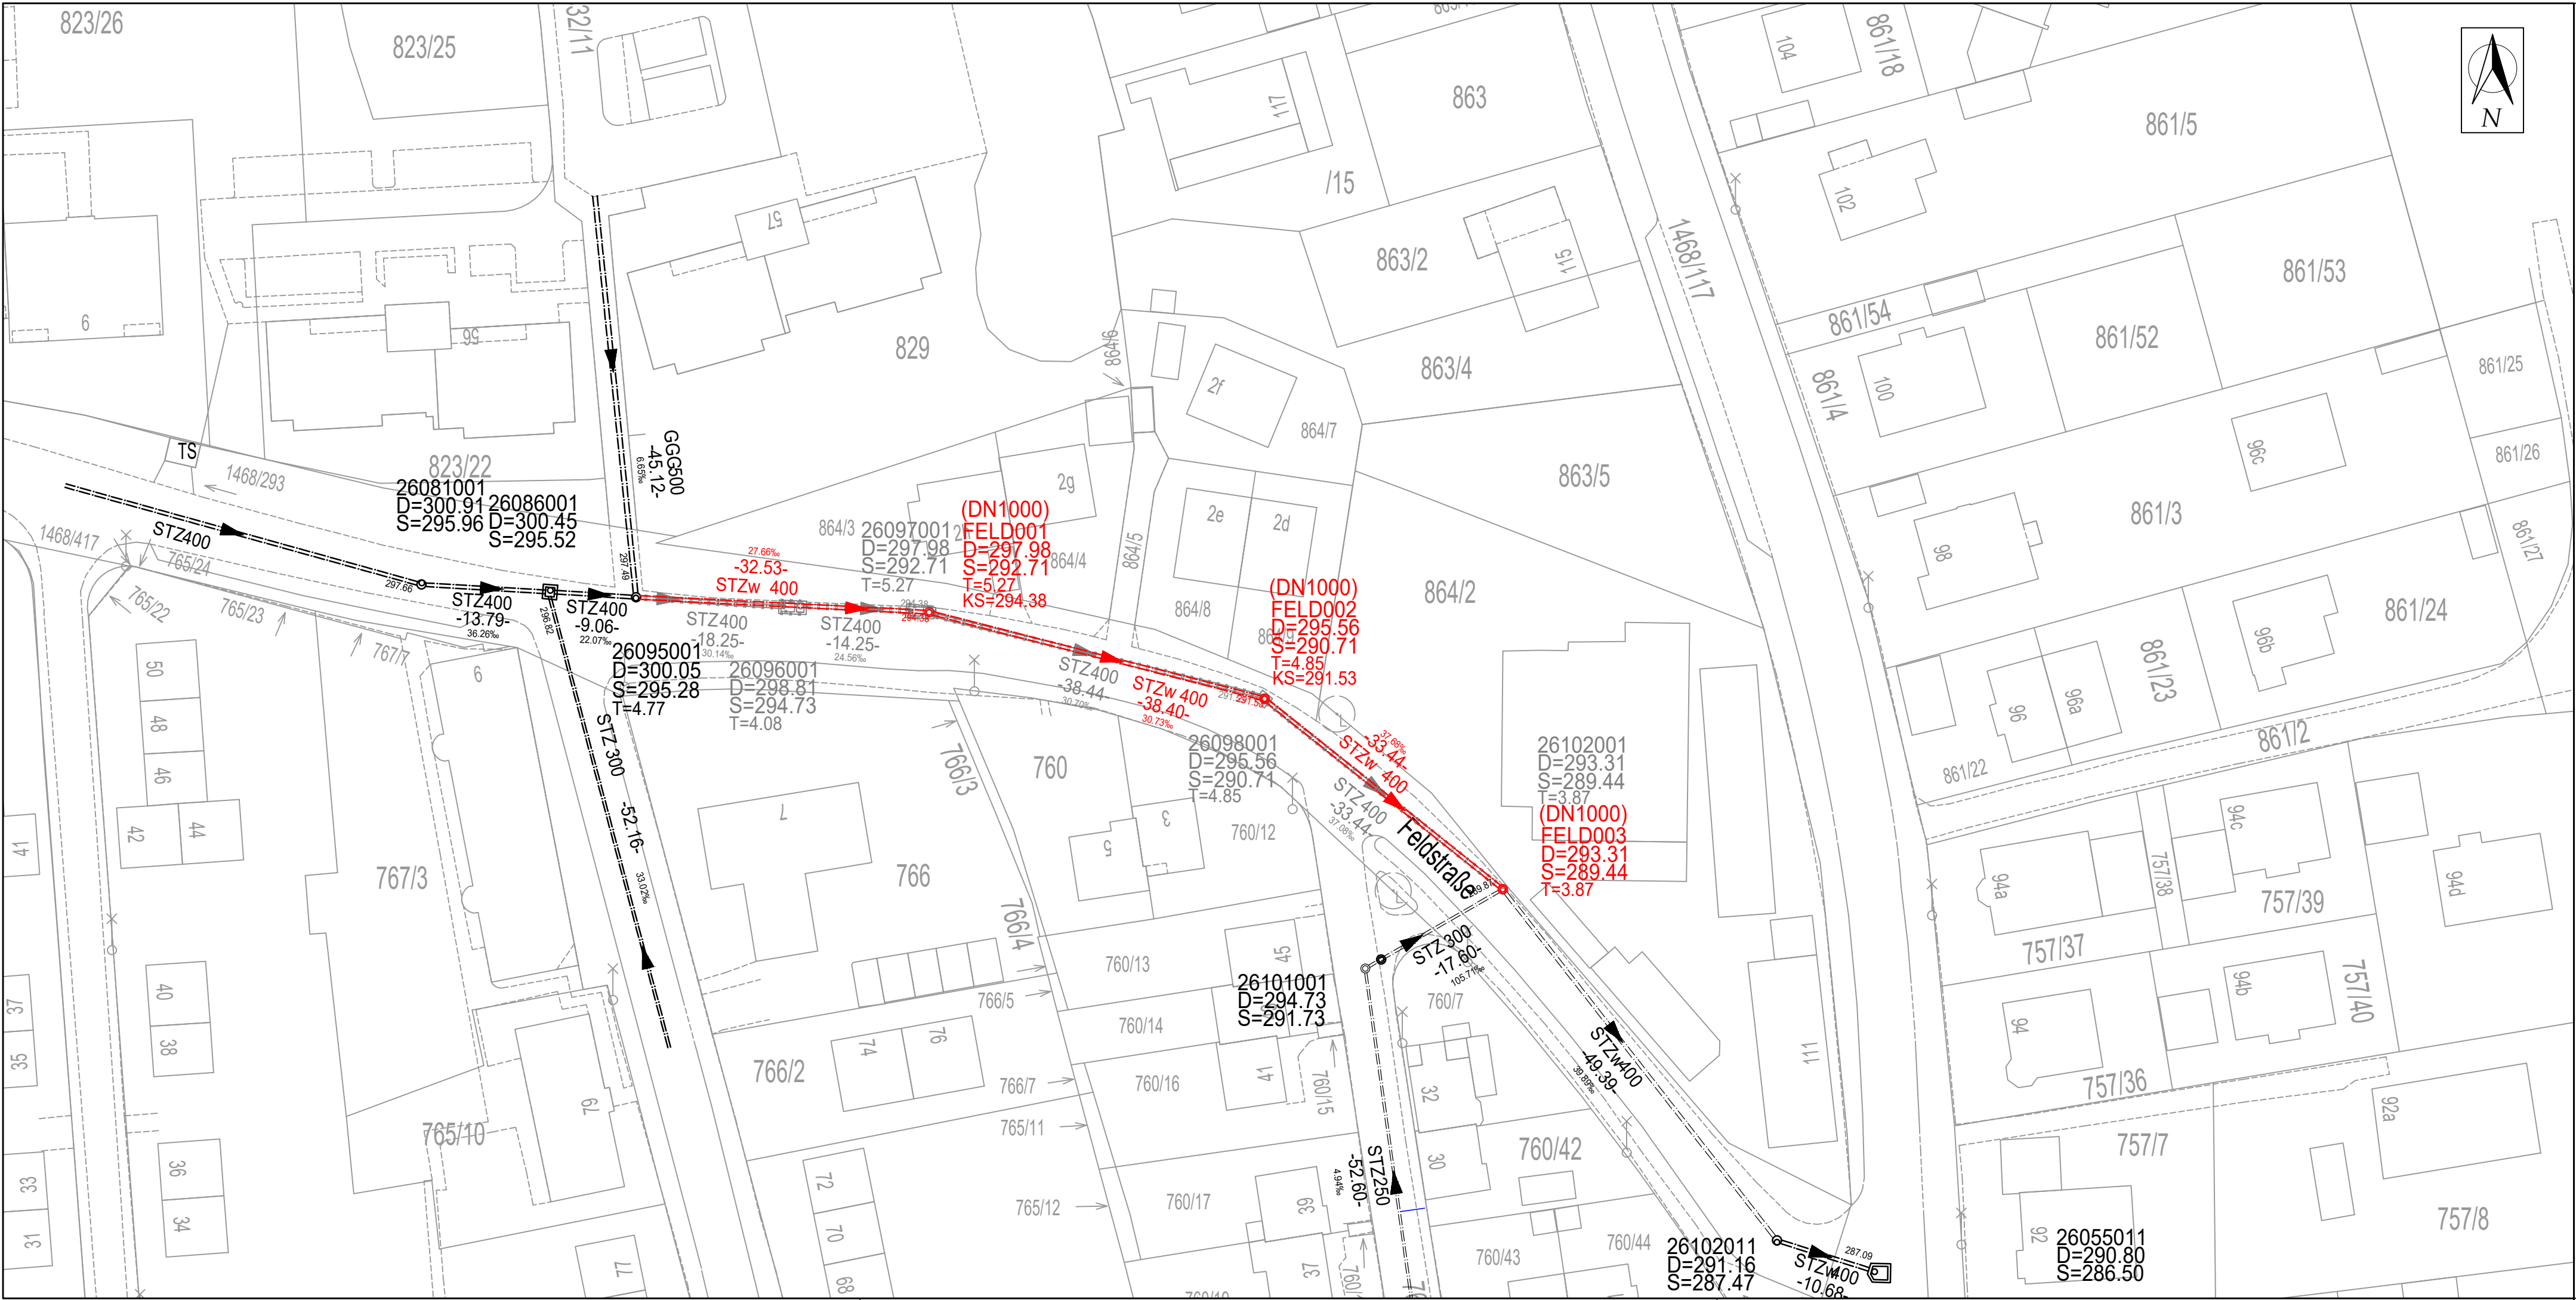

Legende:

- gepl. Mischwasserkanal
- Abbruch
- best. Mischwasserkanal

Entwurfsplanung

Index:		Bemerkung:	geänd. am:	Name:
Vorhaben:		Anlage:		
MW Kanalauswechslung Feldstraße (zwischen Riemenschneider- und Heimgartenstraße)		-		
Planinhalt:		Maßstab:		
Lageplan		1:500		
Plan-Nr.:		entw.: 14.08.2023 Wa		
155_MWK_OB_LAGE01_ENTW		gez.: 14.08.2023 Wa		
		gepr.: 24.08.2023 Pan		
		Fürth, 25.10.2023		
		gez. Belian		