


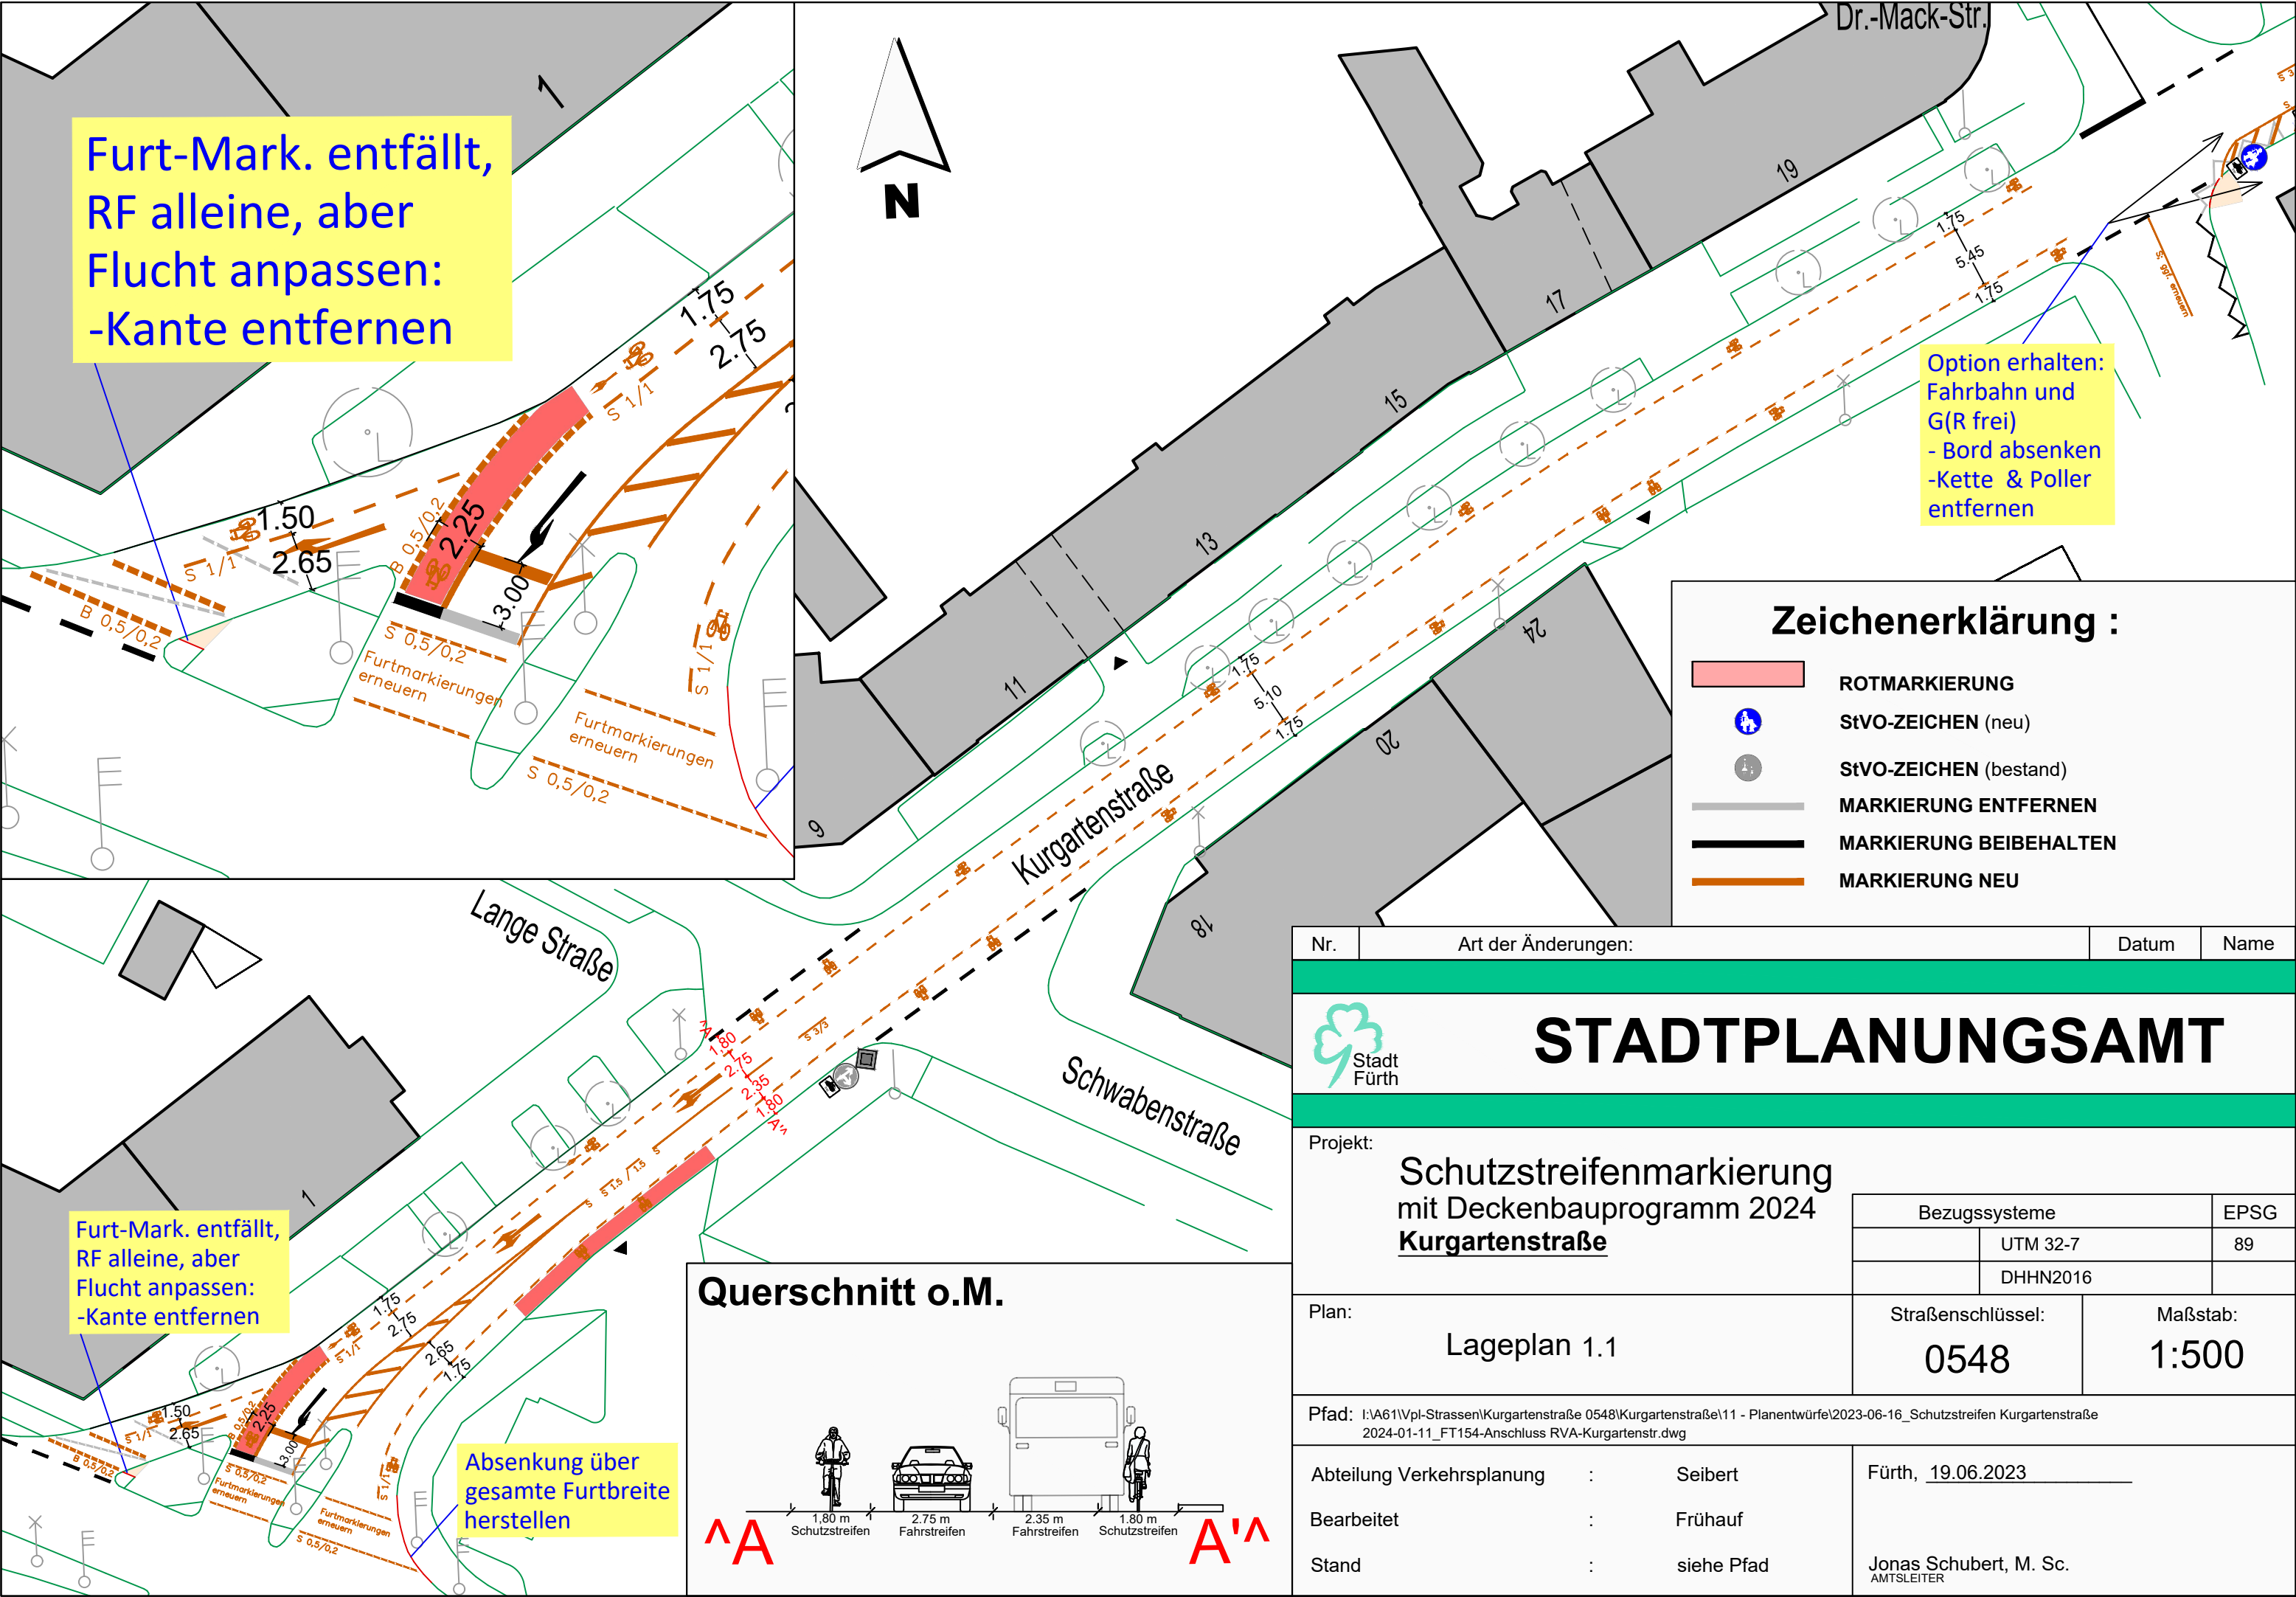

Furt-Mark. entfällt,
RF alleine, aber
Flucht anpassen:
-Kante entfernen

Option erhalten:
Fahrbahn und
G(R frei)
- Bord absenken
-Kette & Poller
entfernen

Zeichenerklärung :

- ROTMARKIERUNG
- StVO-ZEICHEN (neu)
- StVO-ZEICHEN (bestand)
- MARKIERUNG ENTFERNEN
- MARKIERUNG BEIBEHALTEN
- MARKIERUNG NEU

Nr.	Art der Änderungen:	Datum	Name
-----	---------------------	-------	------


STADTPLANUNGSAMT

Projekt: Schutzstreifenmarkierung mit Deckenbauprogramm 2024 Kurgartenstraße	Bezugssysteme		EPSG
	UTM 32-7		89
	DHHN2016		
Plan:	Lageplan 1.1		
		Straßenschlüssel:	Maßstab:
		0548	1:500

Pfad: I:\A61\Vpl-Strassen\Kurgartenstraße 0548\Kurgartenstraße\11 - Planentwürfe\2023-06-16_Schutzstreifen Kurgartenstraße 2024-01-11_FT154-Anschluss RVA-Kurgartenstr.dwg

Abteilung Verkehrsplanung	:	Seibert	Fürth, 19.06.2023
Bearbeitet	:	Frühauß	
Stand	:	siehe Pfad	
			Jonas Schubert, M. Sc. AMTSLEITER

Querschnitt o.M.

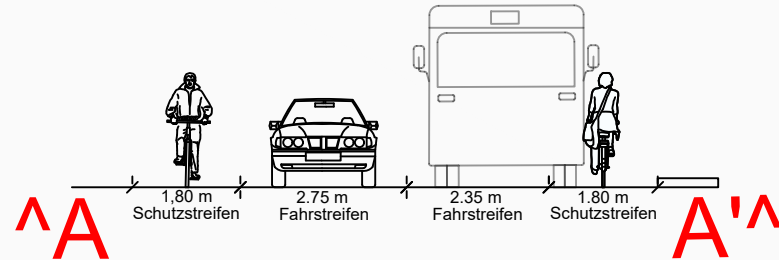

Furt-Mark. entfällt,
RF alleine, aber
Flucht anpassen:
-Kante entfernen

Absenkung über
gesamte Furtbreite
herstellen