







Salzstraße M 1:200

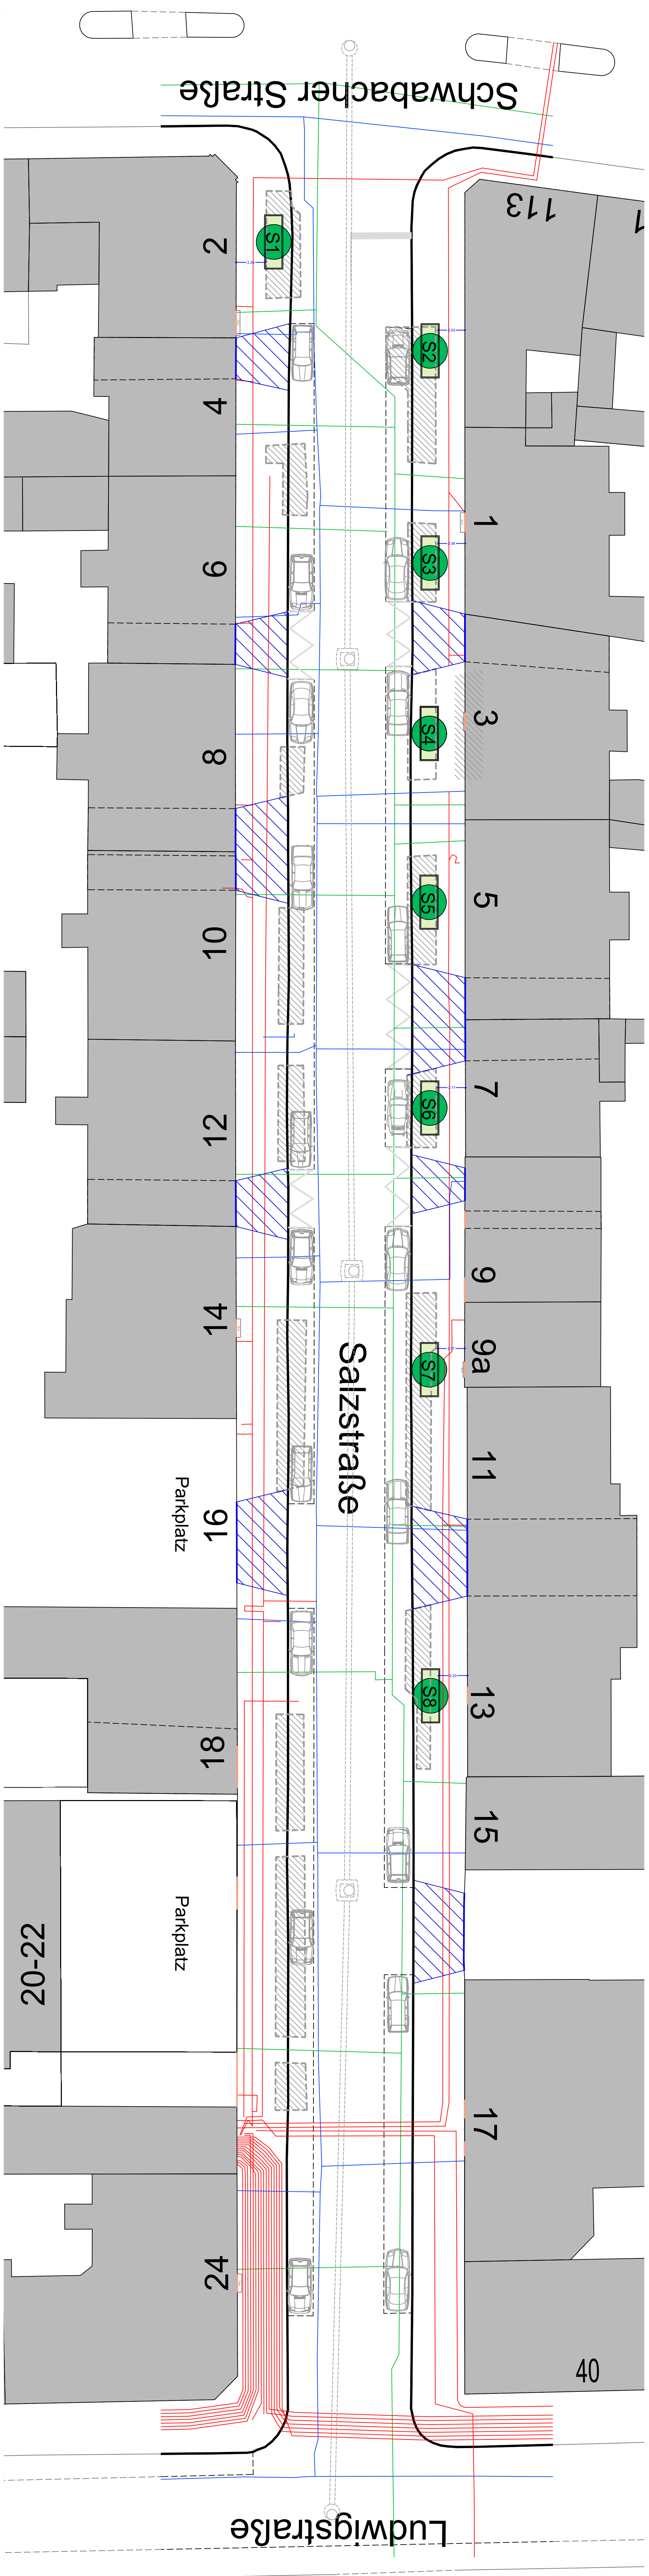

Holzstraße M 1:200

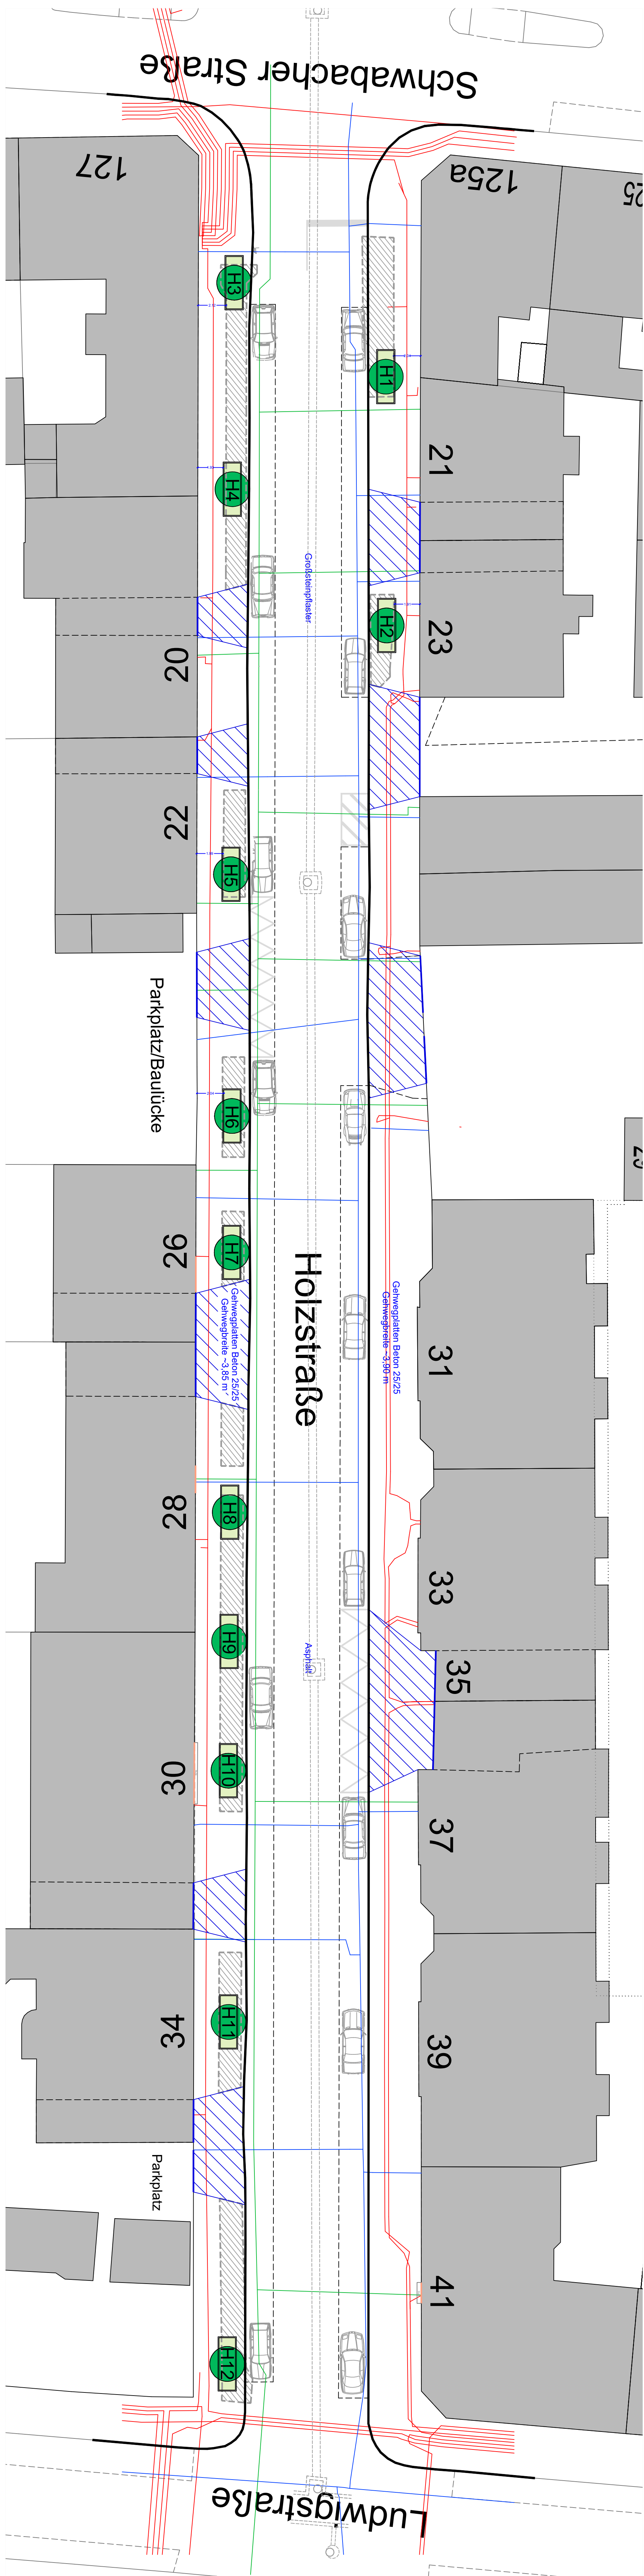

Regeldetail M 1:50

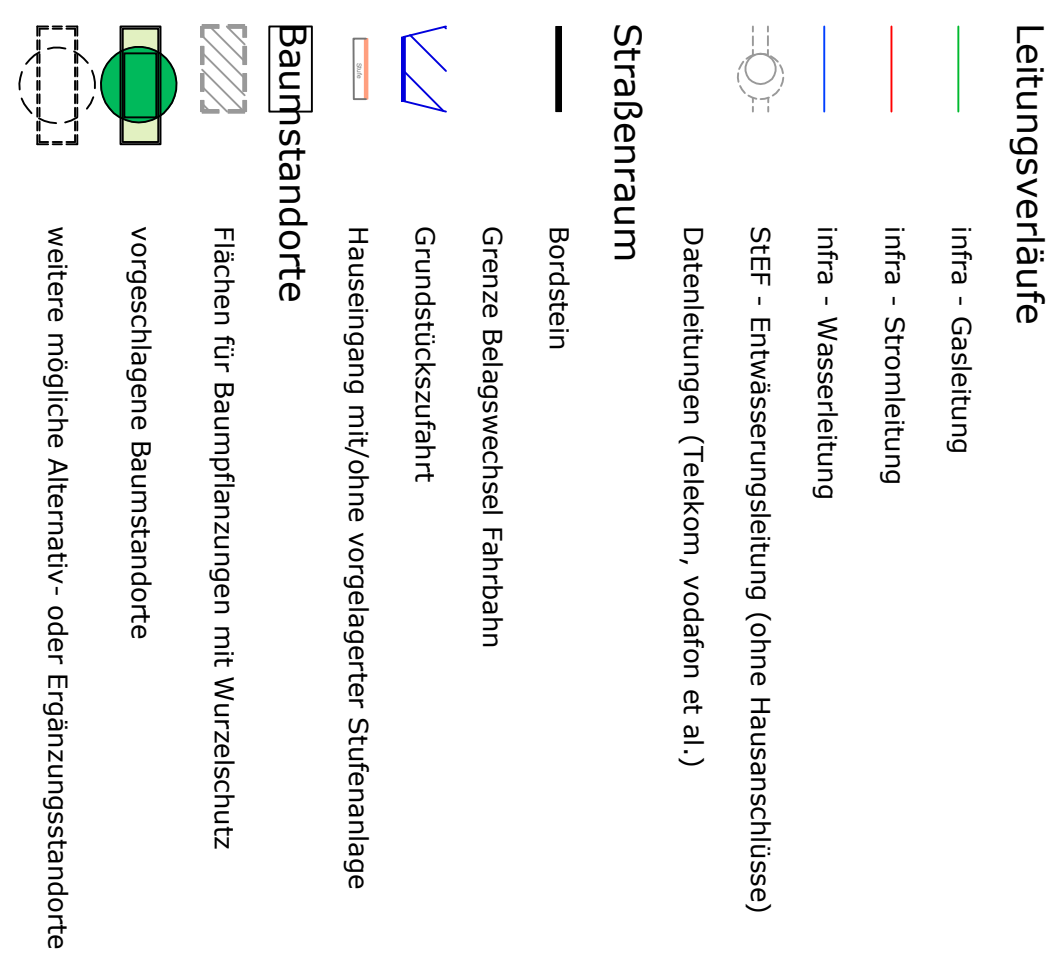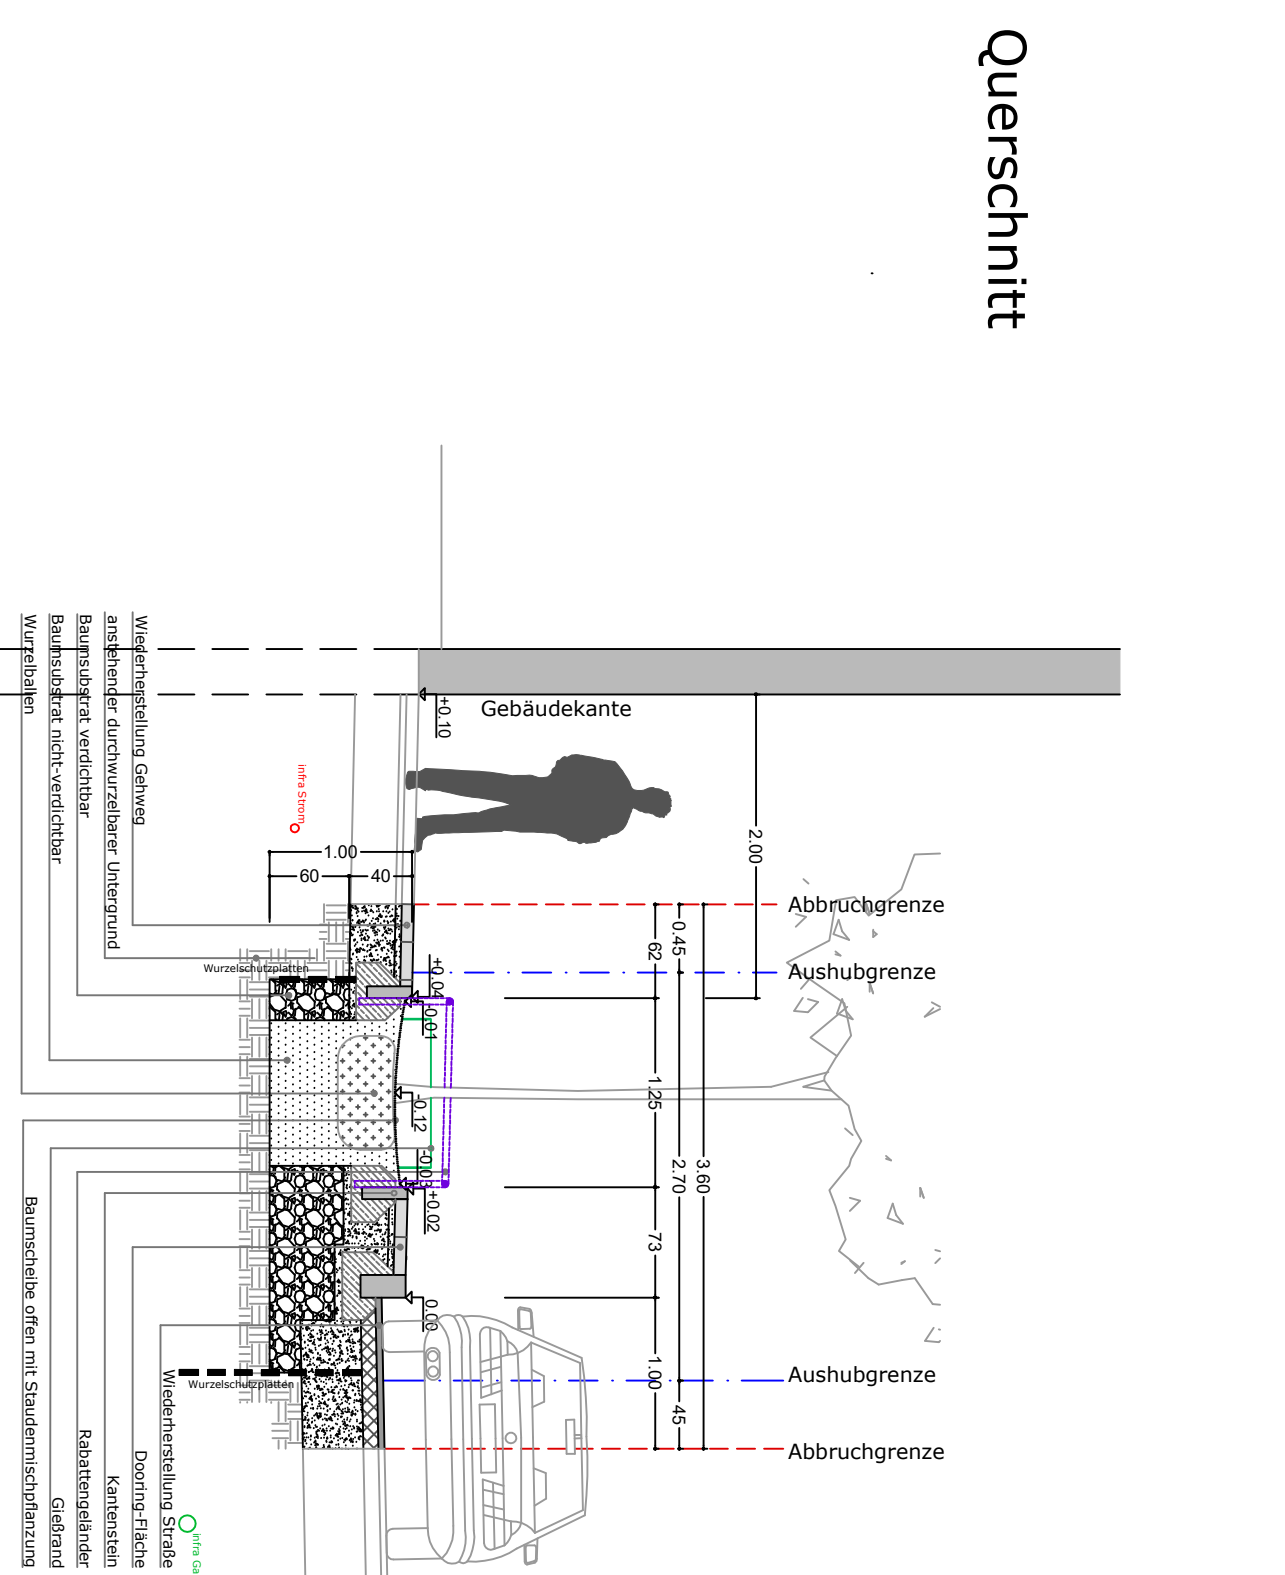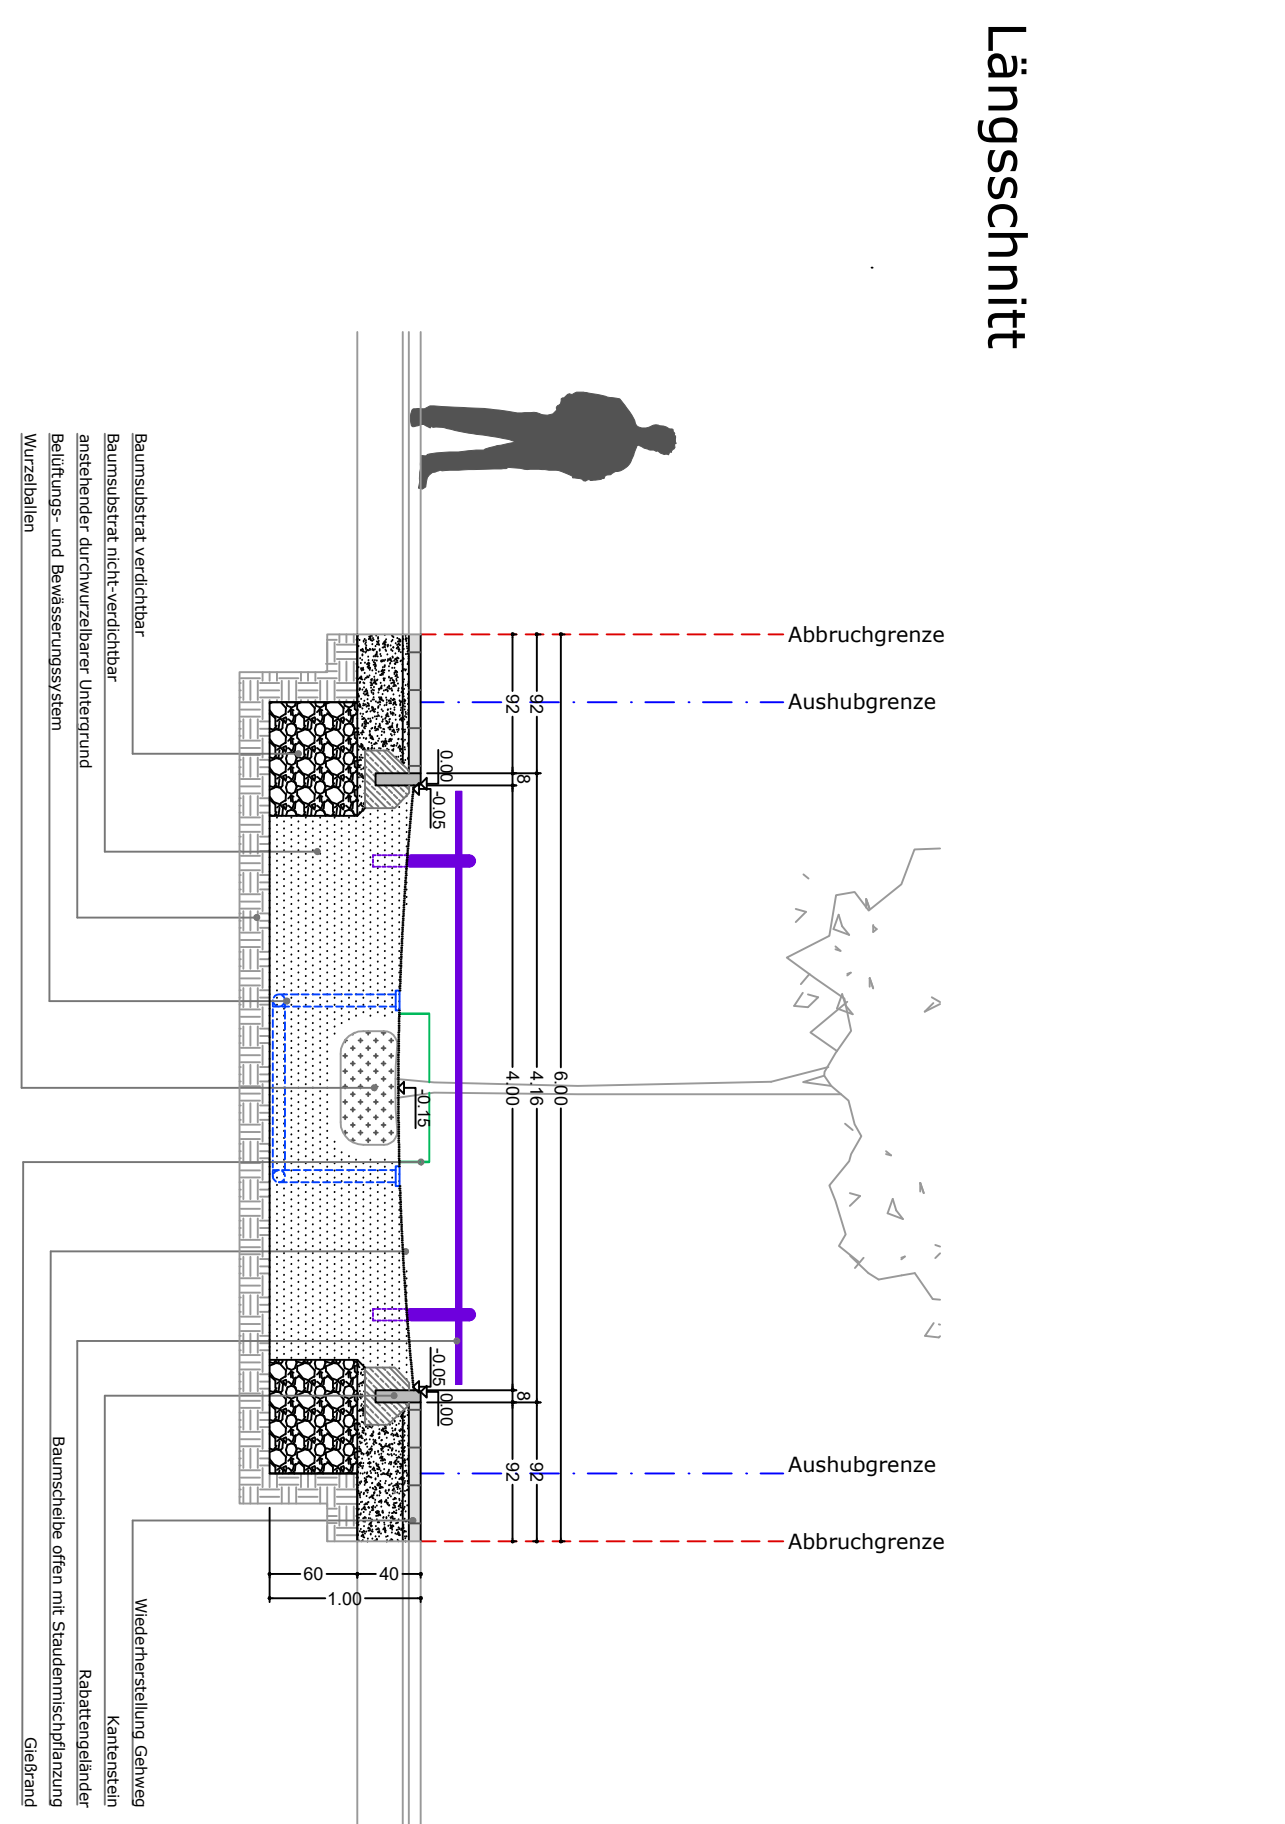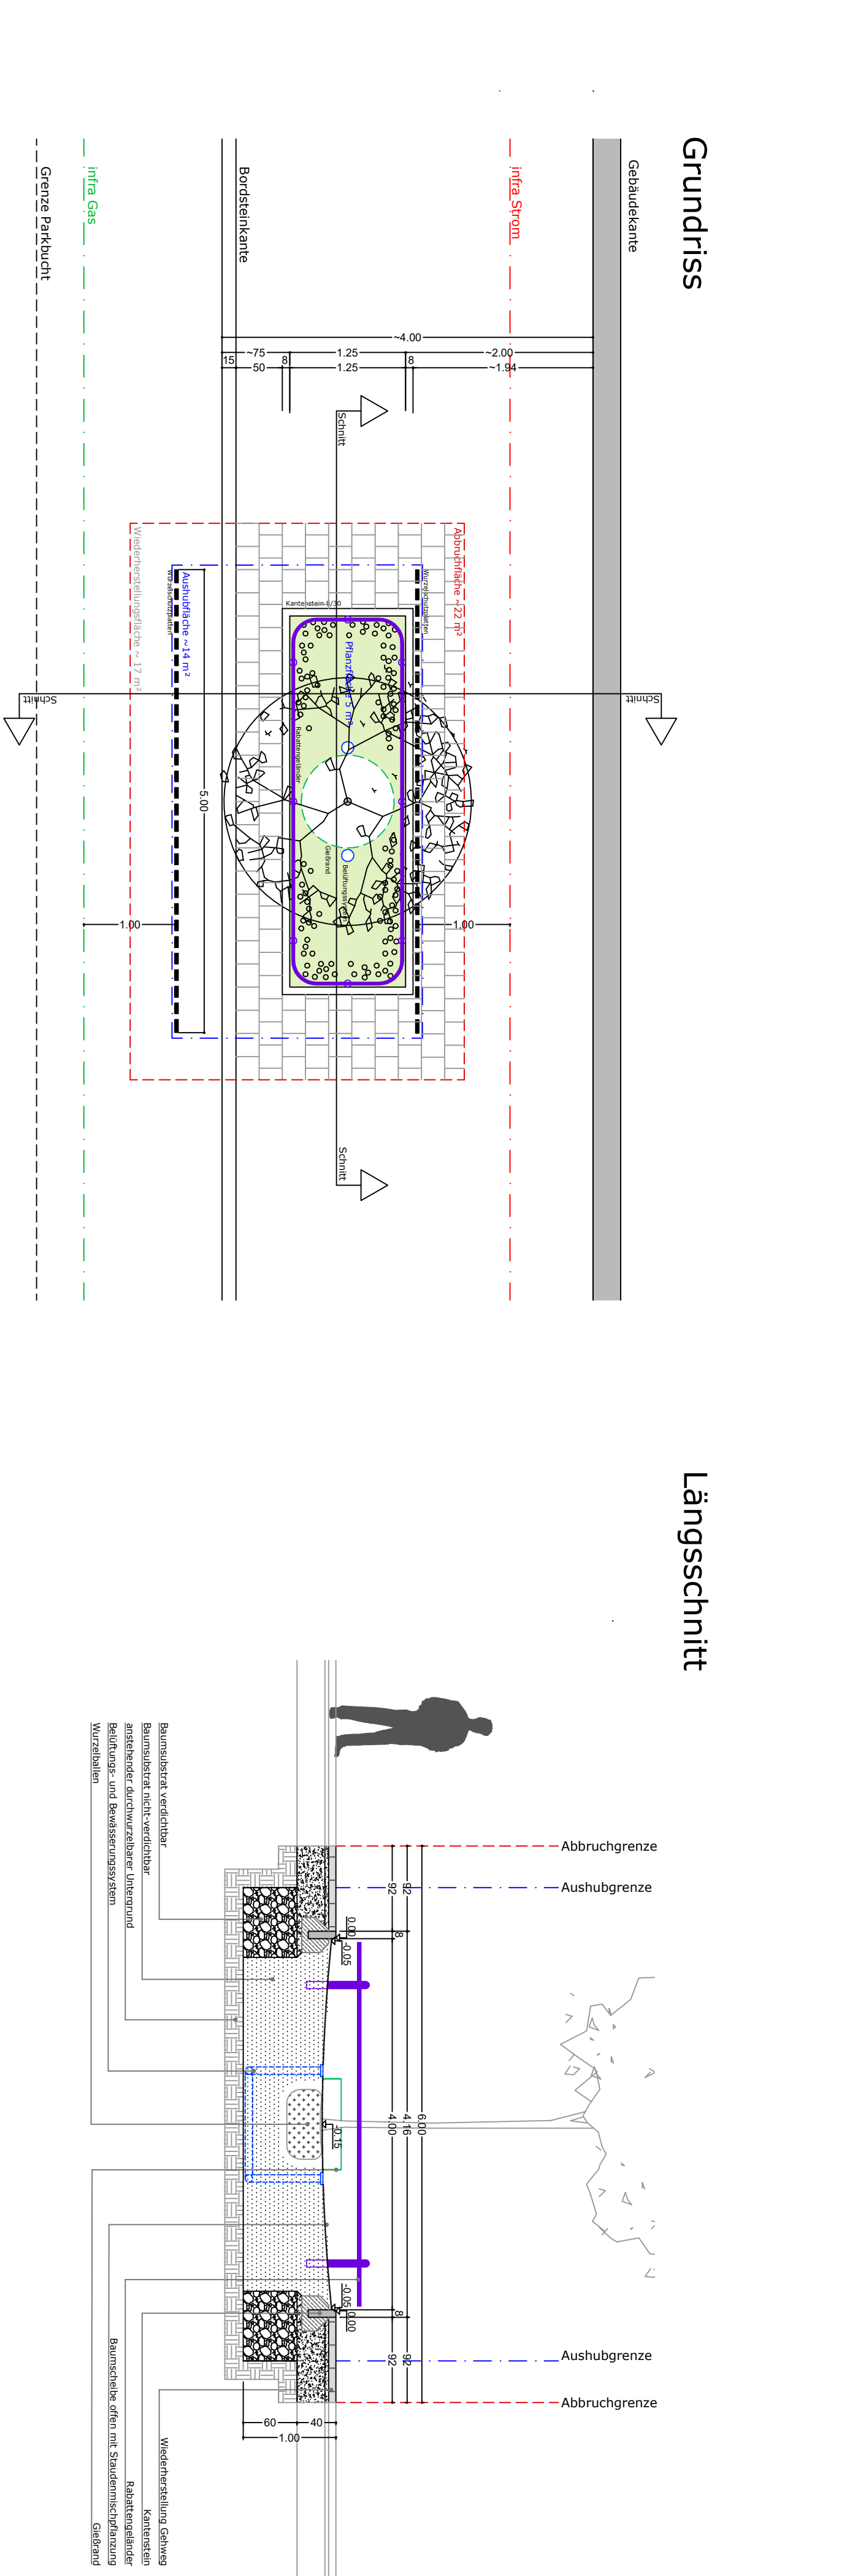

1			
2			
3			
4			
5			
Nr.	Datum	Art der Anhörung	Bearbeiter Geprüft

Projekt	Projekt	 Stadt Salzburg
Salz-, Holz- und Fichtenstraße Baumplantagen	Salz- und Holzstraße Entwurf	

Aktionsplan	Direktorium	1468760	1:200/50
Bearbeiter	Besitzname	Folg.-Nr.	2318-423
Format	---	Plan-Nr.	P 3.1
Datum	P3.0, 2318.dwg	Datum	20.02.2024

