
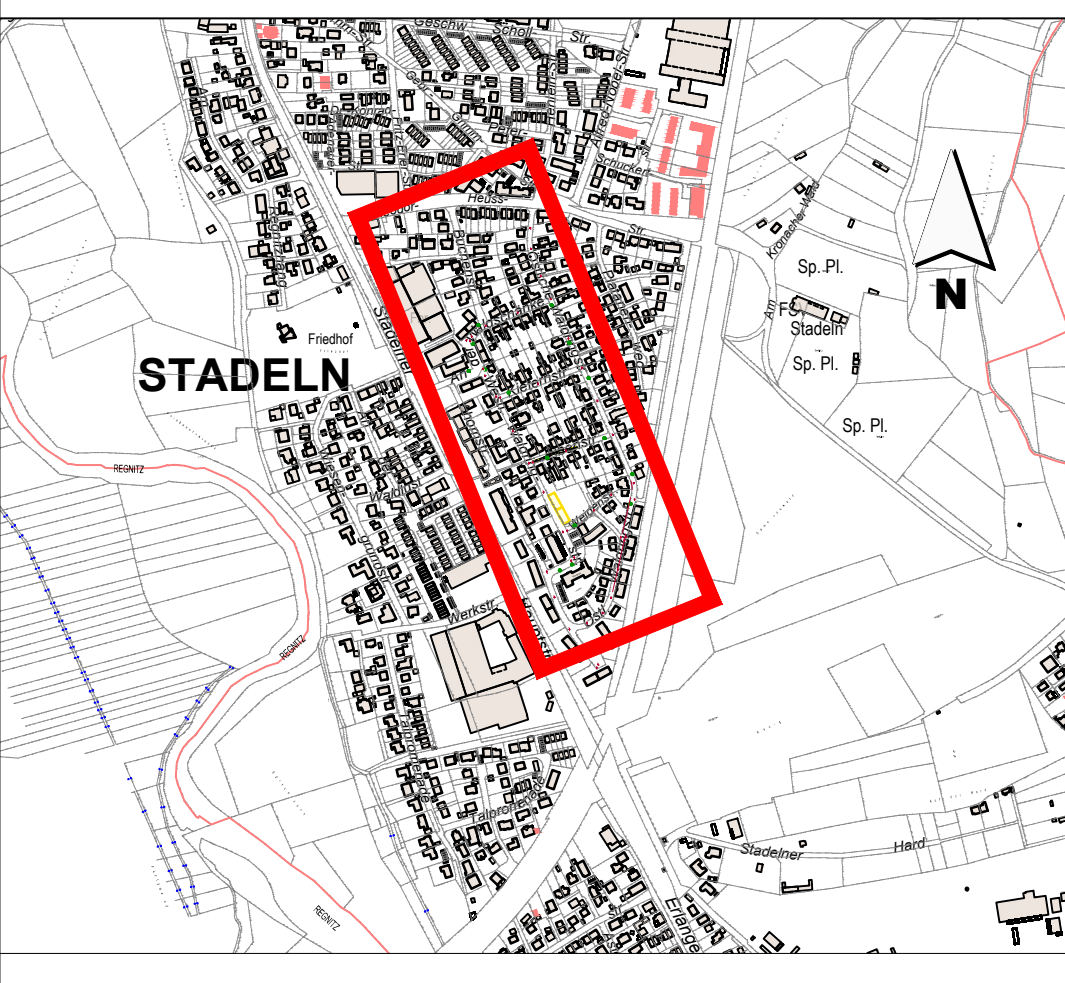


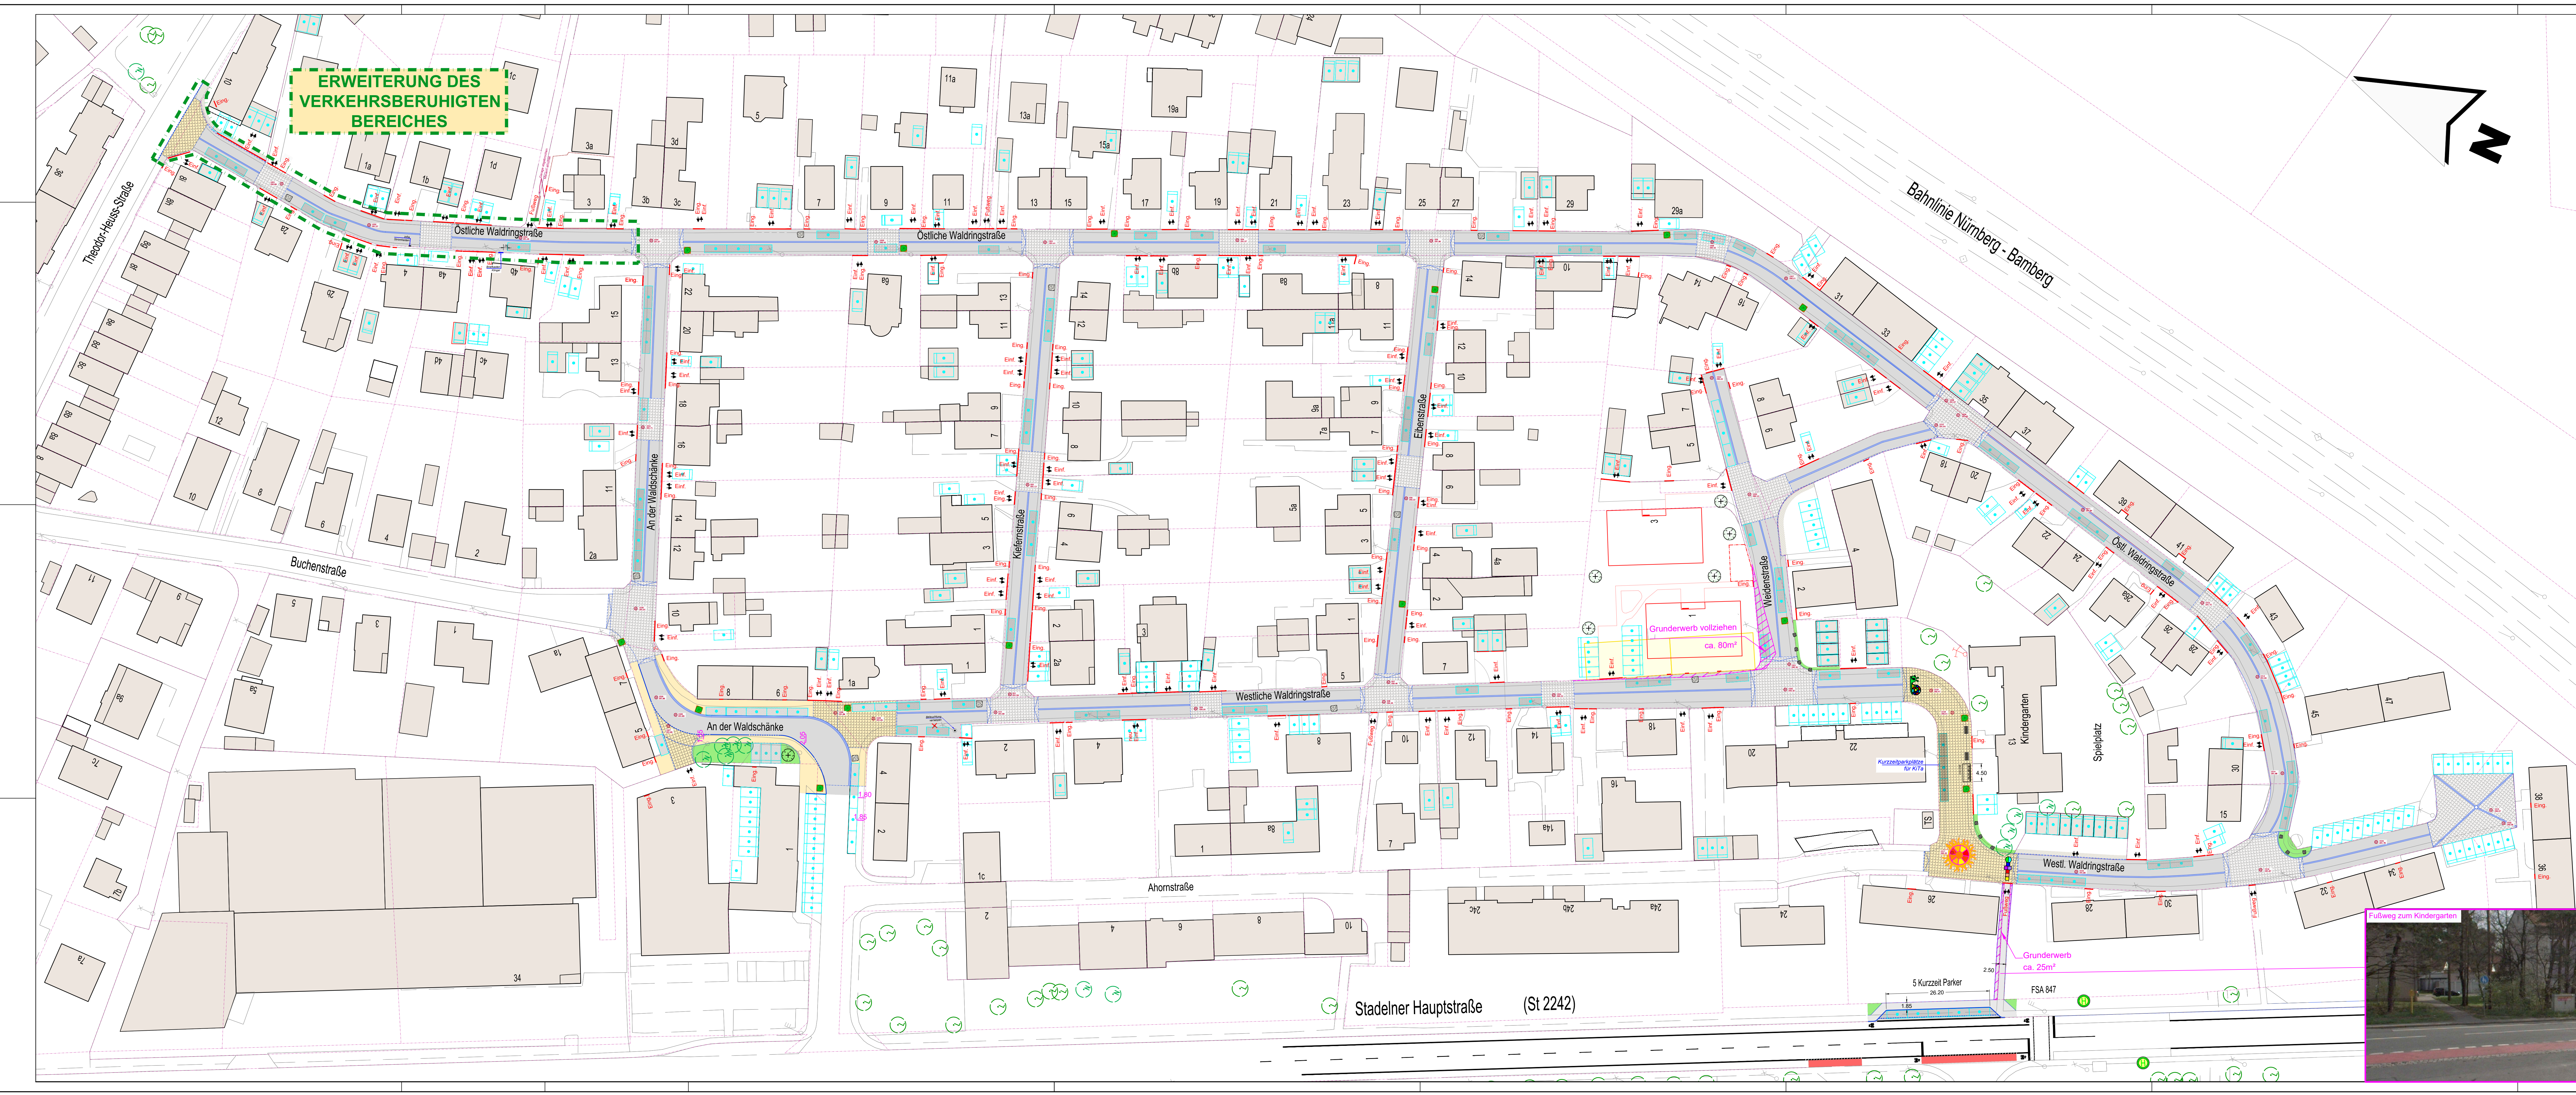

Zeichenerklärung
zusätzliche Parken nach Beschluss

- FAHRBAHN (Asphalt)
- ASPHALTBELAG (Anpassung an Bestand)
- GEHWEG (Asphalt)
- GEHWEG (Plattenbelag)
- SPIELSTRASSE, GEHWEGÜBERFAHRT (Pflaster)
- NIVEAUGLEICHER MATERIALWECHSEL
- AUFPLASTERUNG, PLATEAU
- GRÜNFLÄCHE
- PARKPLATZ, ÖFFENTLICH (VERBUNDPFLASTER)
- PARKPLATZ, PRIVAT
- BORDSTEIN NEU
- BORDSTEIN ABGESENKT NEU
- BORDSTEIN ALTBESTAND
- PFLASTERZEILE, HOMBURGER KANTE
- PFLASTER-RINNE
- KATASTERGRENZE
- GRUNDERWERB
- BAUM BESTEHEND
- PFLANZKASTEN
- FINDLING GROSS / KLEIN
- BANK
- GRUNDSTÜCKSZUFAHRT

STADTPLANUNGSAMT
FÜRTH

Projekt:
Fürth - Stadeln
Umgestaltung Bereich Waldringstraße

Plan: Vorplanung		Straßenverkehrsamt	Maßstab: 1:500
Erweiterung des Beschlusses Nr.: 743/2019 um den Bereich Östliche Waldringstraße 1 bis 3			
Nr	Datum	Art der Änderungen:	Name
5	13.10.23	Parkplätze übergr. Darst. d. Beilage und Kurzzeitbuchst. Stadelner Hauptstr. überarbeitet	BT
6	13.11.23	Neue SEEP-Schachtel und Mischtrichter abgegraben / angepasst	BT
Pfand: 1. Entwurf des Stadelner Hauptstraßen 1 bis 3. Ergänzt zur Bürgerbeteiligung - 2023 aktueller Stand. 2023-10-13_angepasst mit Erweiterung vB_Bürgerweg			
Abteilung Verkehrsplanung		Cresselt	Fürth, 13.10.2023
Bearbeitet		: G. Baler / M. Böttcher	
Stand		: 13.10.2023	
		AMTSLEITER	

