


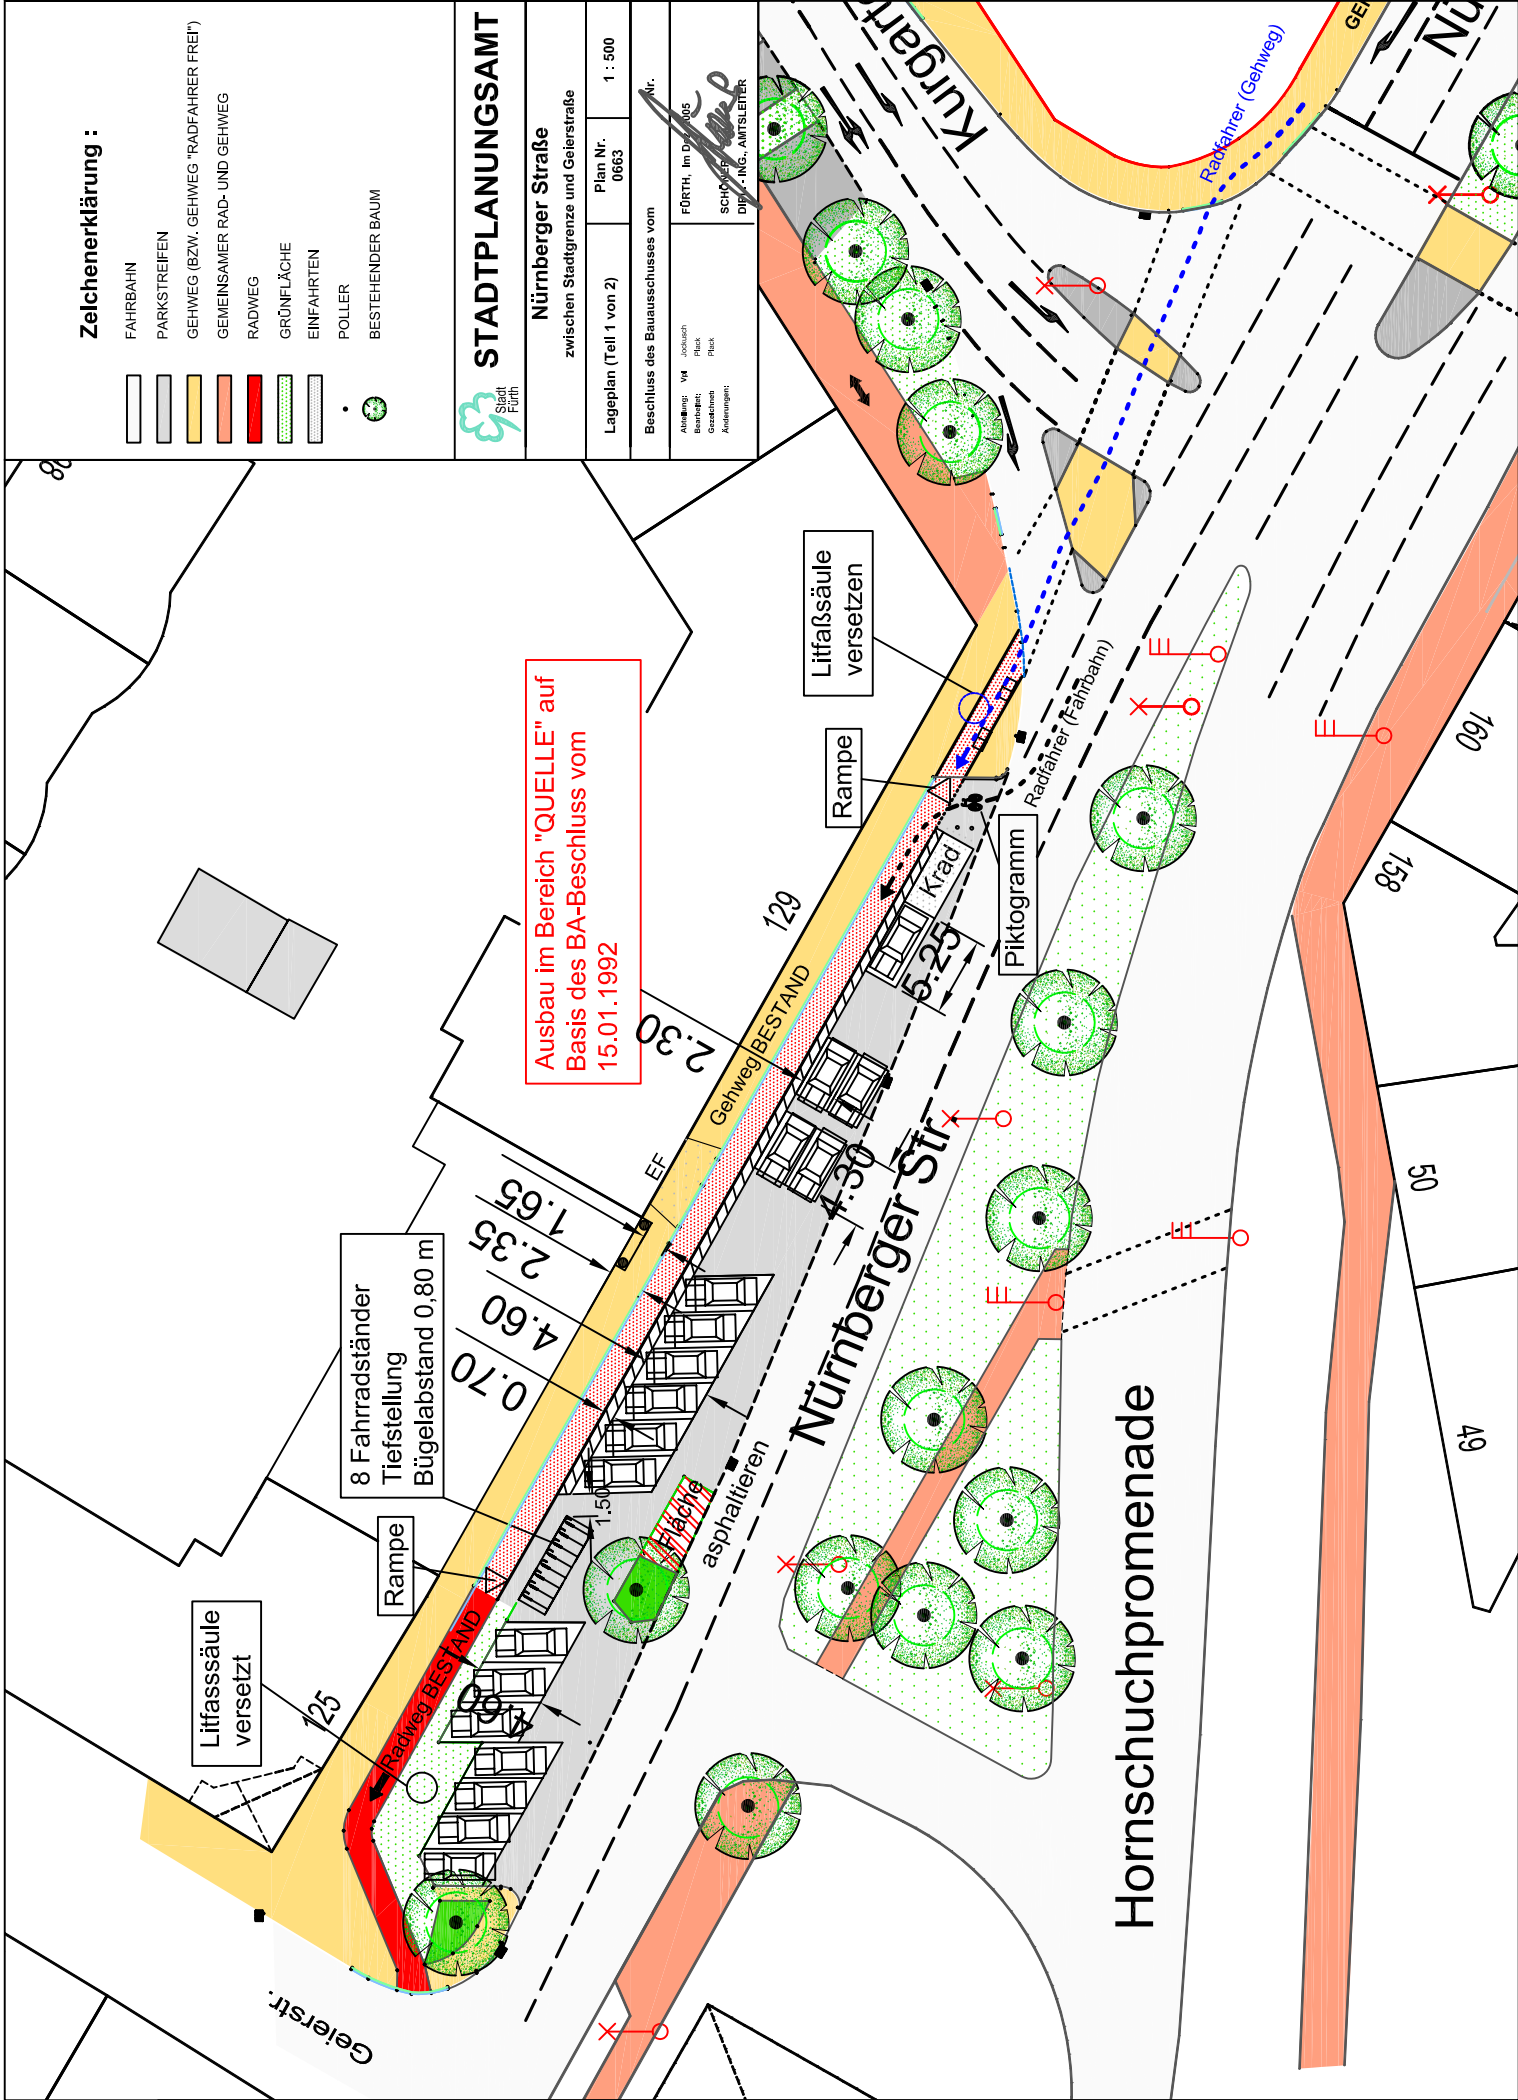

Zelchenerklärung :

- FAHRBAHN
- PARKSTREIFEN
- GEHWEG (BZW. GEHWEG "RADFAHRER FREI")
- GEMEINSAMER RAD- UND GEHWEG
- RADWEG
- GRÜNFLÄCHE
- EINFÄHRTEN
- POLLER
- BESTEHENDER BAUM

STADTPLANUNGSAMT

Nürnberger Straße
zwischen Stadtgrenze und Geierstraße
Lageplan (Teil 1 von 2)
Plan Nr. 0663
1 : 500

Beschluss des Bauausschusses vom
Nr.
FÜRTH, Im Dezember 2005
SCHÜSSER
DIPLOM.-ING., AMTSLEITER

Ausbau im Bereich "QUELLE" auf
Basis des BA-Beschluss vom
15.01.1992

8 Fahrradständer
Tiefstellung
Bügelabstand 0,80 m

Litfaßsäule
versetzen

Rampe

Piktogramm

Radfahrer (Fahrbahn)

Hornschuchpromenade

Nürnberger Str.

Litfaßsäule
versetzt

Rampe

asphaltieren

2.30

129

5.25

Krad

4.60

2.35

1.65

0.70

EF

2.30

4.30
















80

125





























Geierstr.
































































































































