
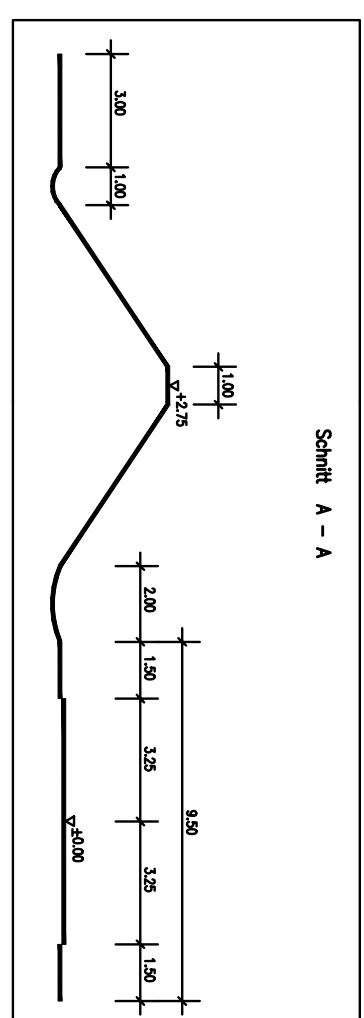


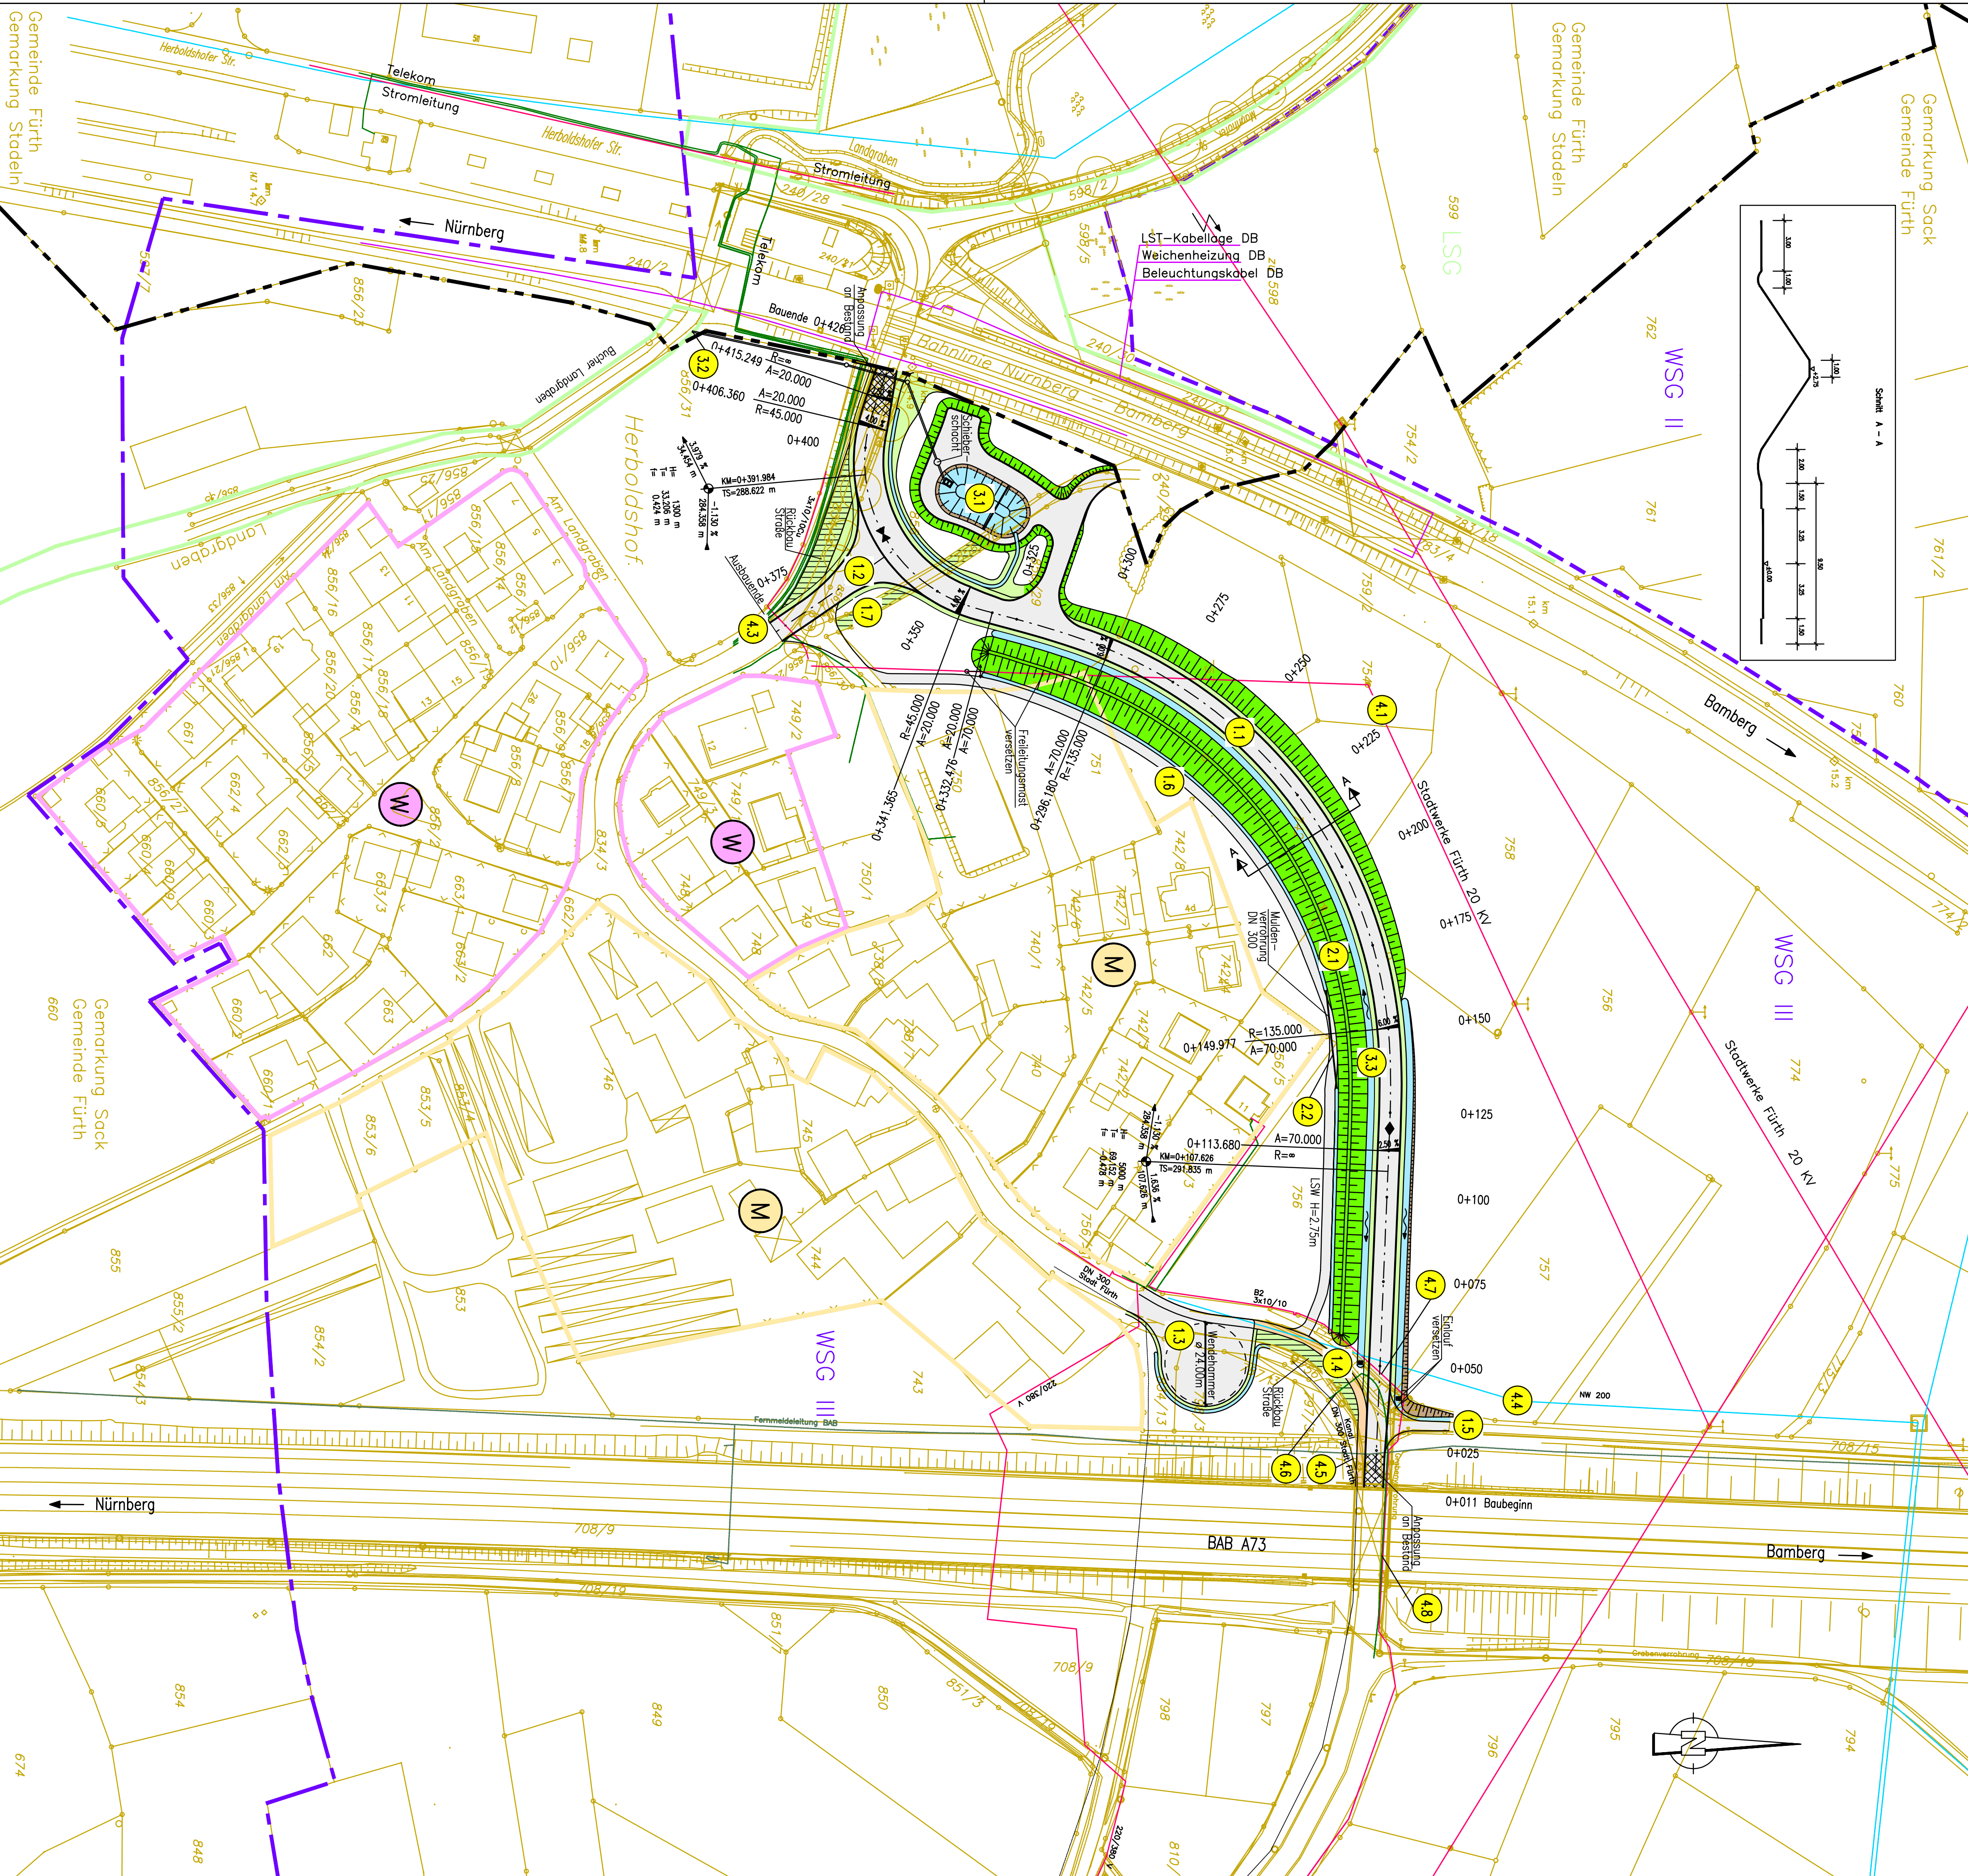

Zeichenerklärung:

- Fahrbahn
- Bankett / Grünflächen
- Geh- und Rodweg
- Dammböschung
- Einschnittböschung
- Mulde
- Wasserschutzzone I
- Wasserschutzzone II
- Wasserschutzzone III
- Landschaftsschutzgebiet
- Gasleitung
- Telekom
- Wasserleitung
- Stromleitung
- BAB Fernmeldeleitung
- Gemarkungsgrenze
- reines Wohngebiet
- Mischgebiet
- Bauwerksnummerierung

Stand: 14.11.05

Entwurfsbearbeitung:		JBG Gauff Ingenieure GmbH & Co. KG - JBG - Passauer Straße 7 Tel.: (0911) 9409-0 Fax: (0911) 9409-187		Datum		Zeichen	
Nr.		Art der Änderung		Datum		Name	
H. P. Gauff Ingenieure GmbH & Co. KG - JBG - Passauer Straße 7 Tel.: (0911) 9409-0 Fax: (0911) 9409-187		bearbeitet		gezeichnet		geprüft:	

Stadt Fürt		Straße : Nöckster Ort:		FÜS 4 Herboldshof		Unterrage Nr. 7.1 Blatt Nr. 1			
Planfeststellung		bearbeitet		gezeichnet		Datum		Zeichen	
Kreisstraße FÜS 4 Umgebung Herboldshof		Lagenplan		Maßstab: 1:1.000					
Aufgestellt		Stadtplanungsamt		Fürt, den 20					