


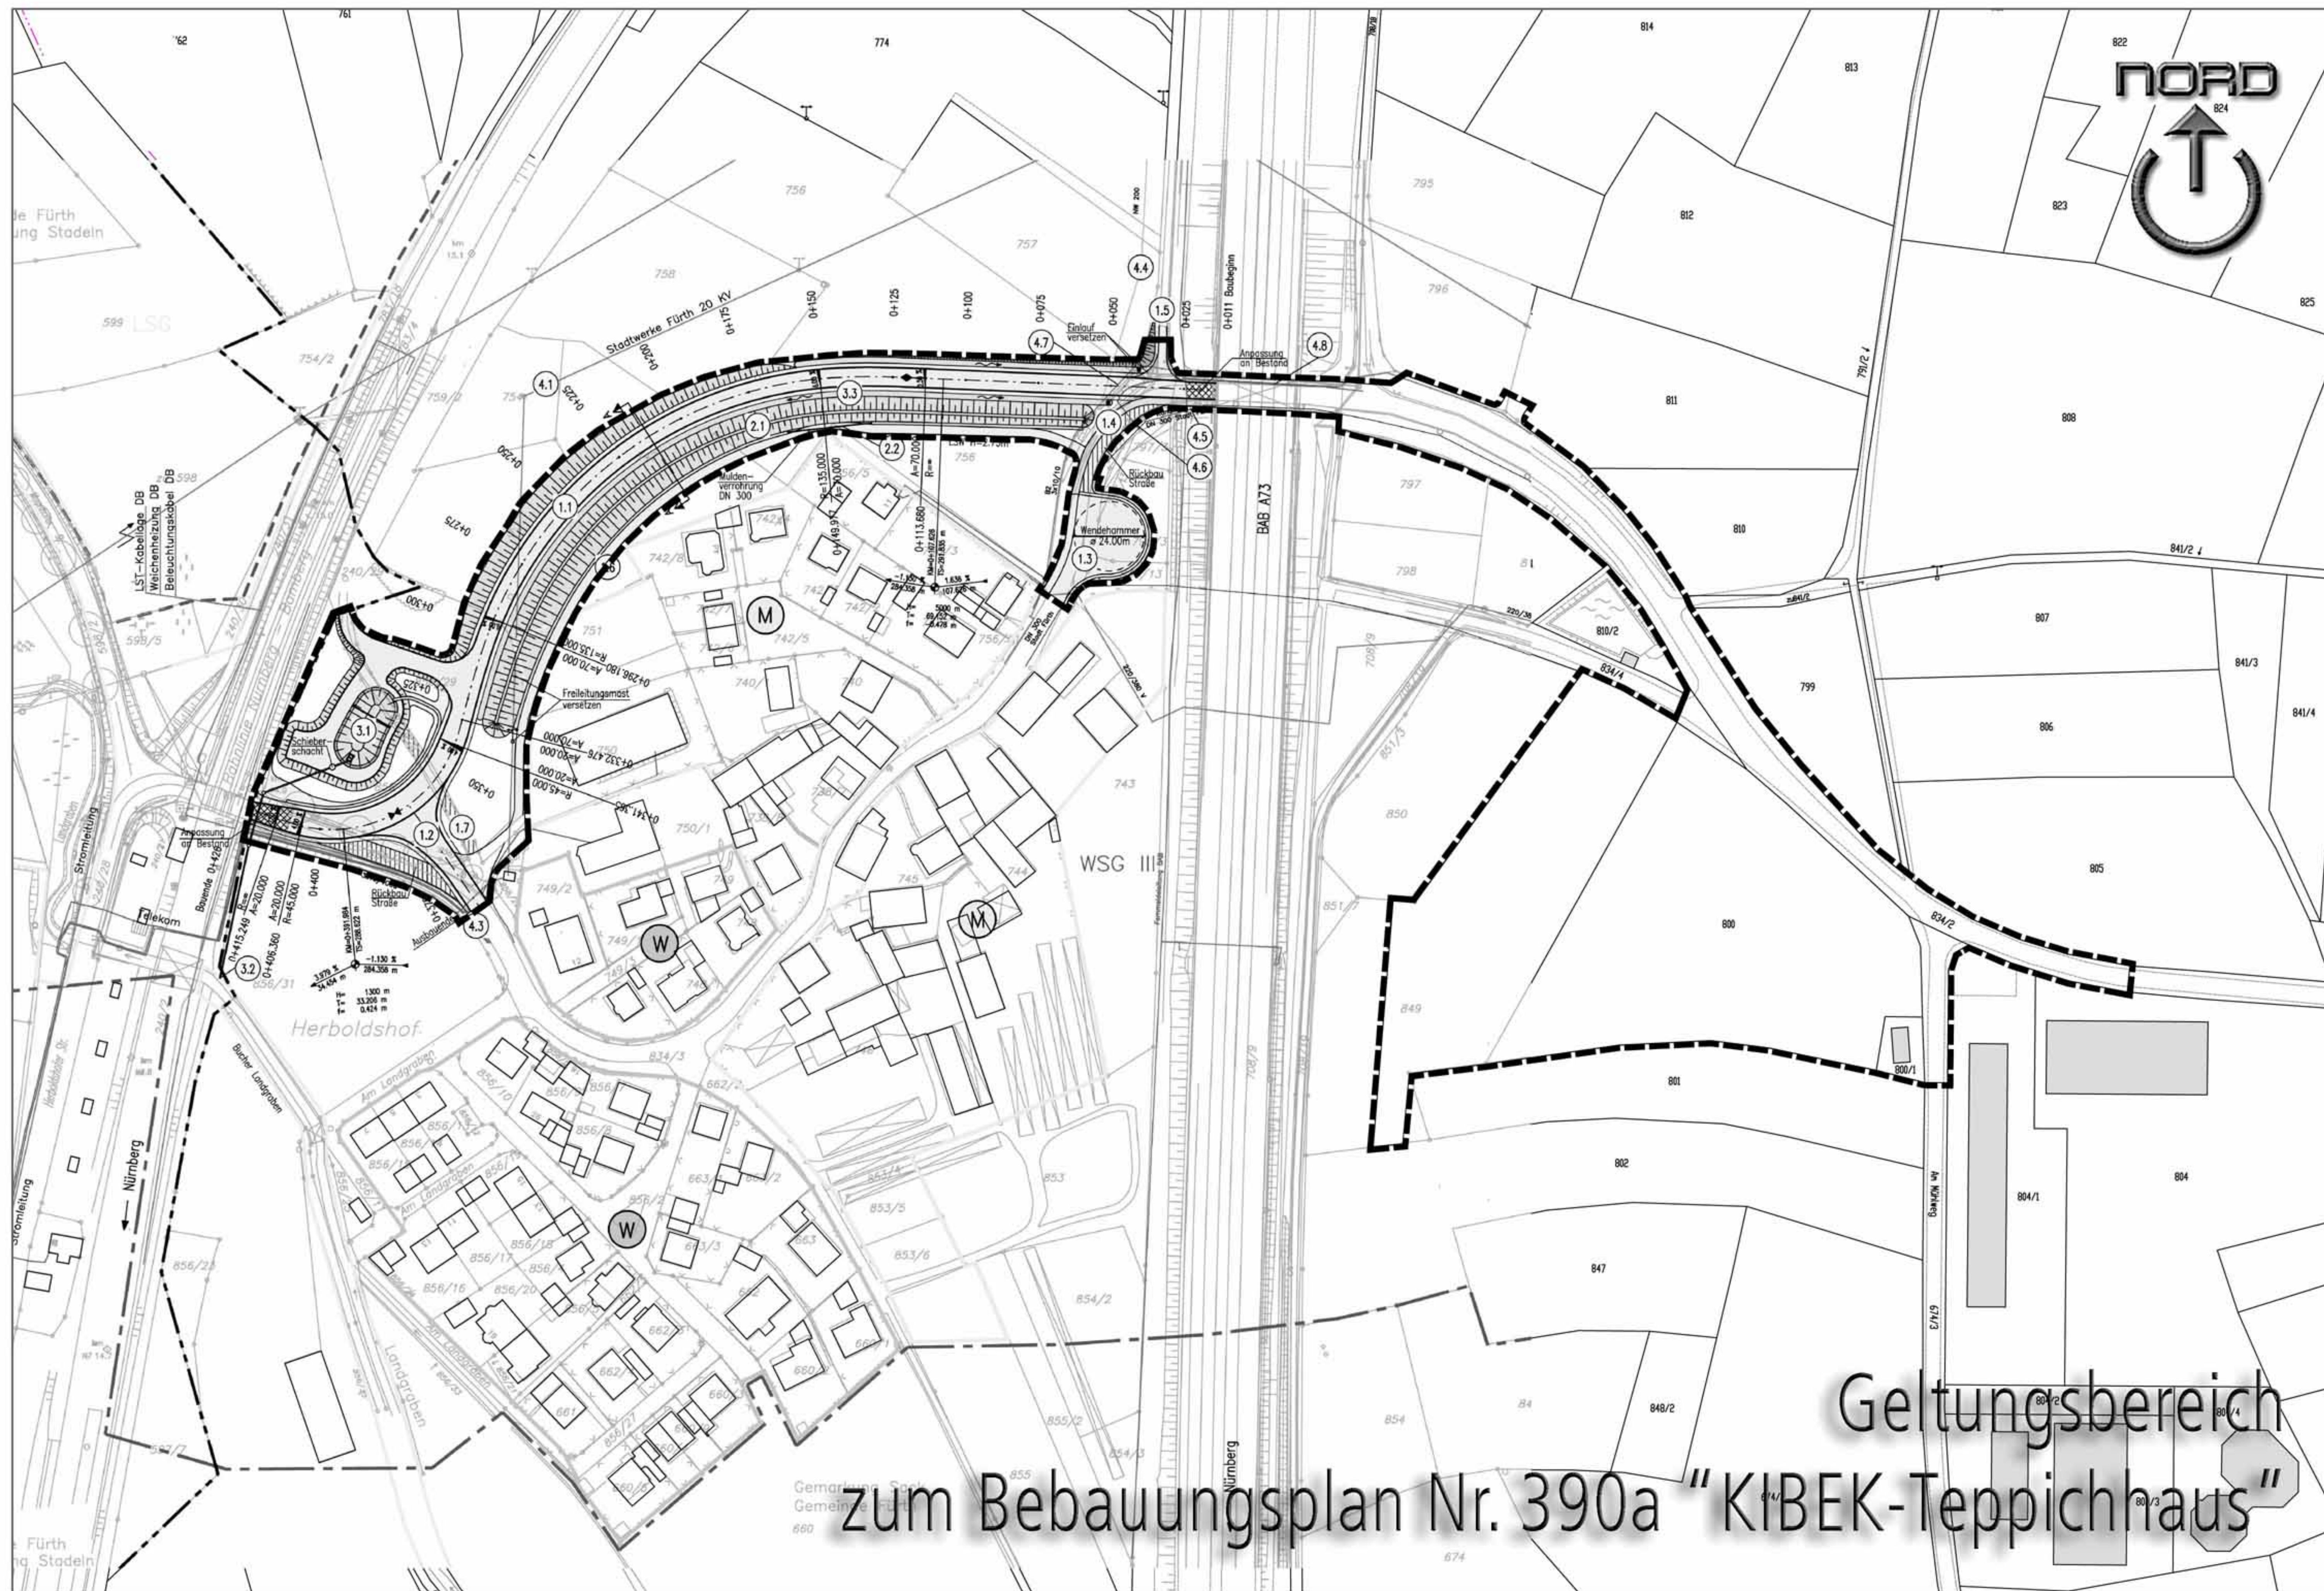

Geltungsbereich  
zum Bebauungsplan Nr. 390a "KIBEK-Teppichhaus"