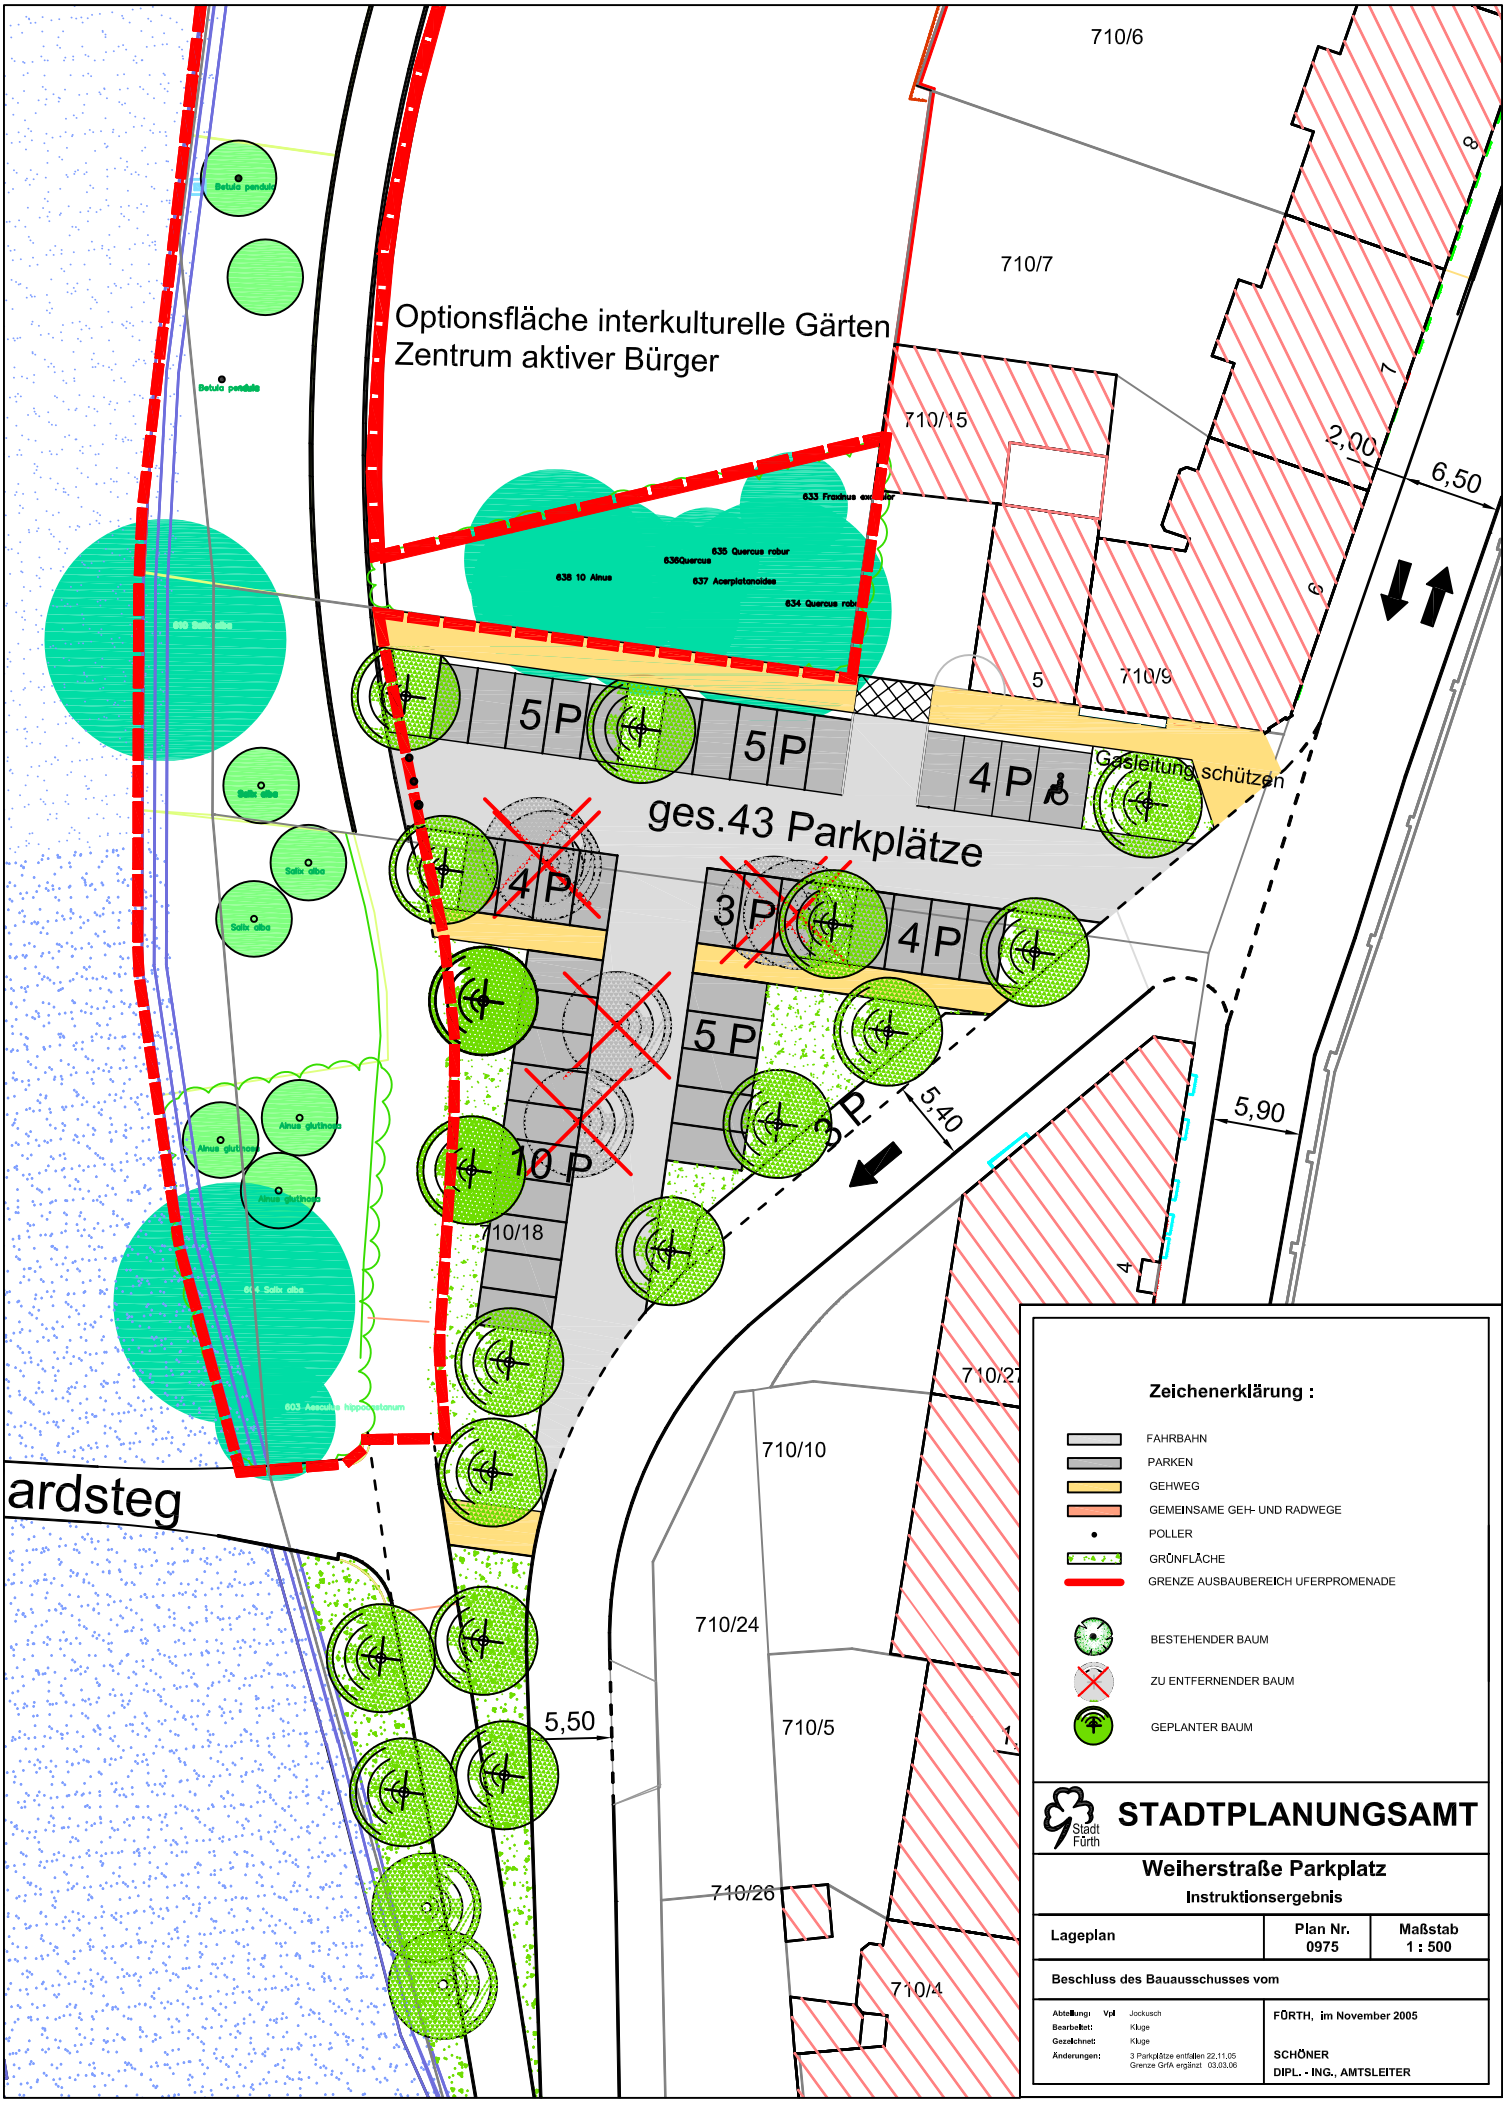
710/6
710/7
Optionsfläche interkulturelle Gärten
Zentrum aktiver Bürger
710/15
2,00
6,50
633 Fraxinus excelsior
635 Quercus robur
636Quercus
638 10 Alnus
637 Acerplatanoides
634 Quercus robur
5
710/9
5 P
5 P
4 P
Gasleitung schützen
ges.43 Parkplätze
4 P
3 P
4 P
5 P
3 P
5,40
5,90
10 P
710/18
710/27
710/10
ardsteg
710/24
5,50
710/5
710/26
710/4
Betula pendula
Betula pendula
Salix alba
Salix alba
Salix alba
Salix alba
Alnus glutinosa
Alnus glutinosa
Alnus glutinosa
604 Salix alba
603 Aesculus hippocastanum
Zeichenerklärung :
FAHRBAHN
PARKEN
GEHWEG
GEMEINSAME GEH- UND RADWEGE
POLLER
GRÜNFLÄCHE
GRENZE AUSBAUBEREICH UFERPROMENADE
BESTEHENDER BAUM
ZU ENTFERNENDER BAUM
GEPLANTER BAUM
Stadt Fürth
STADTPLANUNGSAMT
Weiherstraße Parkplatz
Instruktionsergebnis
Lageplan
Plan Nr. 0975
Maßstab 1 : 500
Beschluss des Bauausschusses vom
Abteilung: Vpl Jockusch
Bearbeitet: Kluge
Gezeichnet: Kluge
Änderungen: 3 Parkplätze entfallen 22.11.05
Grenze GrfA ergänzt 03.03.06
FÜRTH, im November 2005
SCHÖNER
DIPL. - ING., AMTSLEITER