



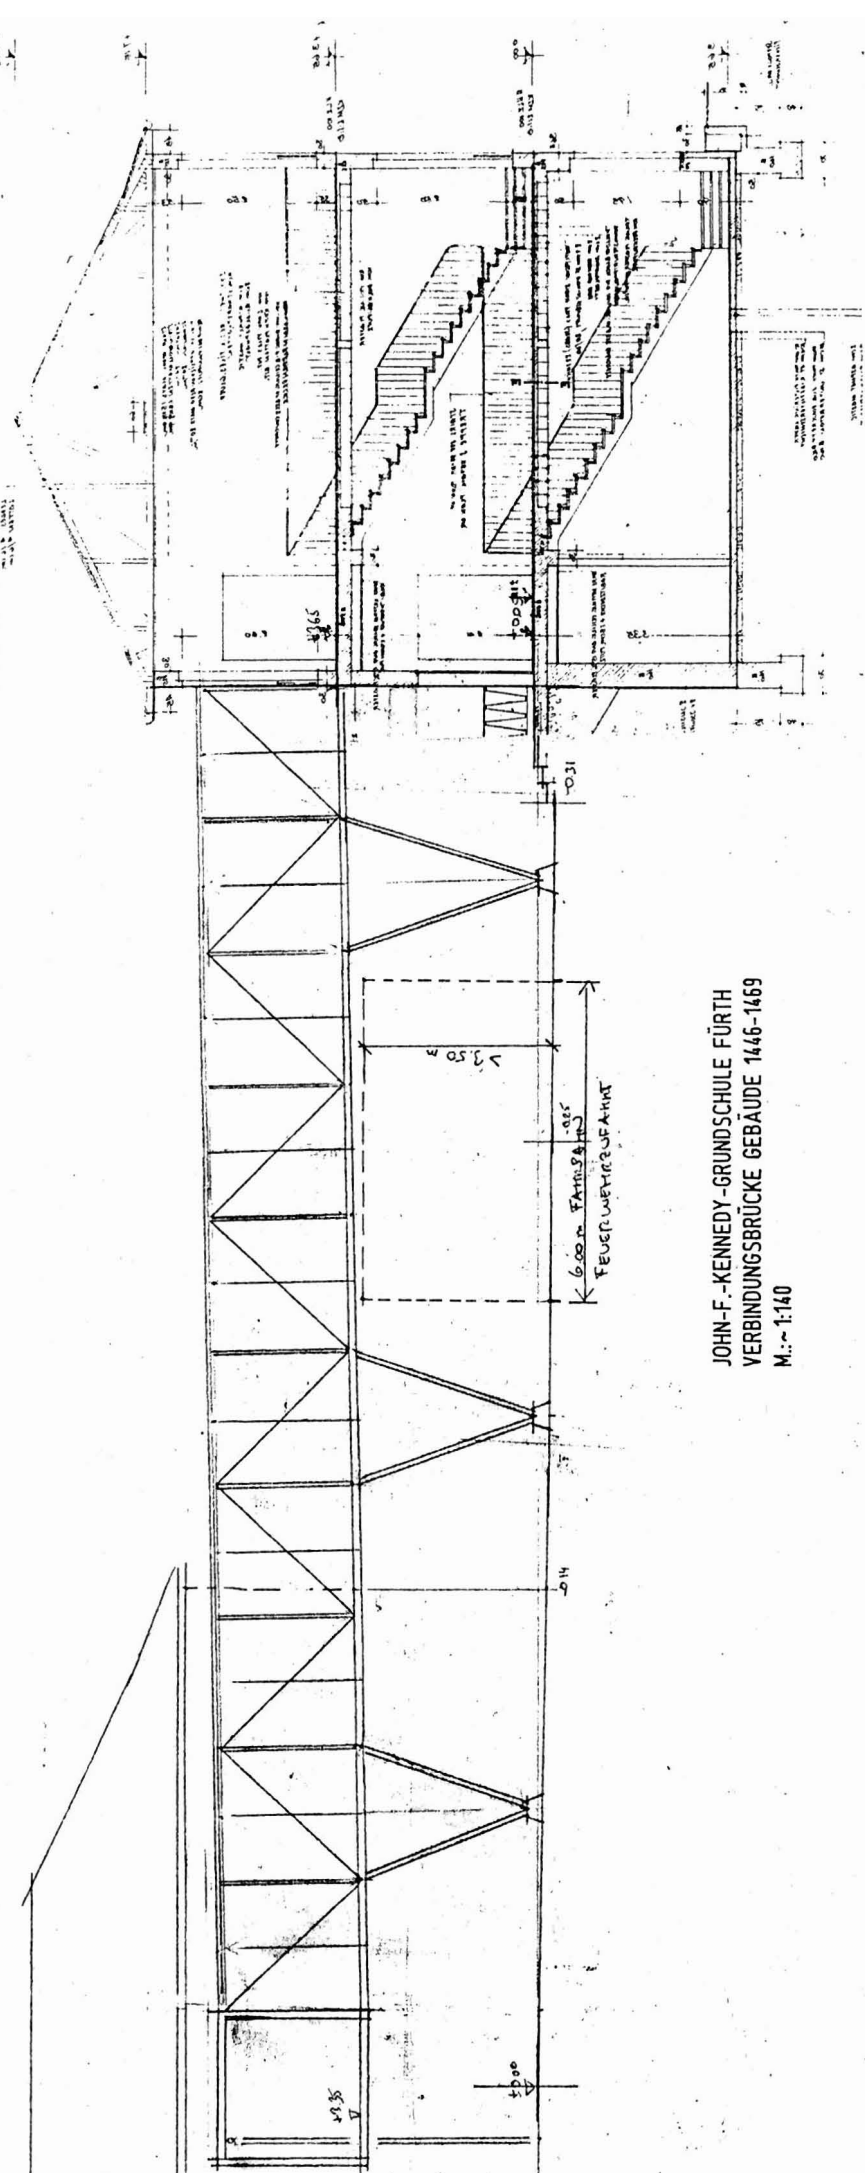

JOHN-F.-KENNEDY-GRUNDSCHULE FÜRTH
 VERBUNDINGSBRÜCKE GEBÄUDE 1446-1469
 M.: 1:140