
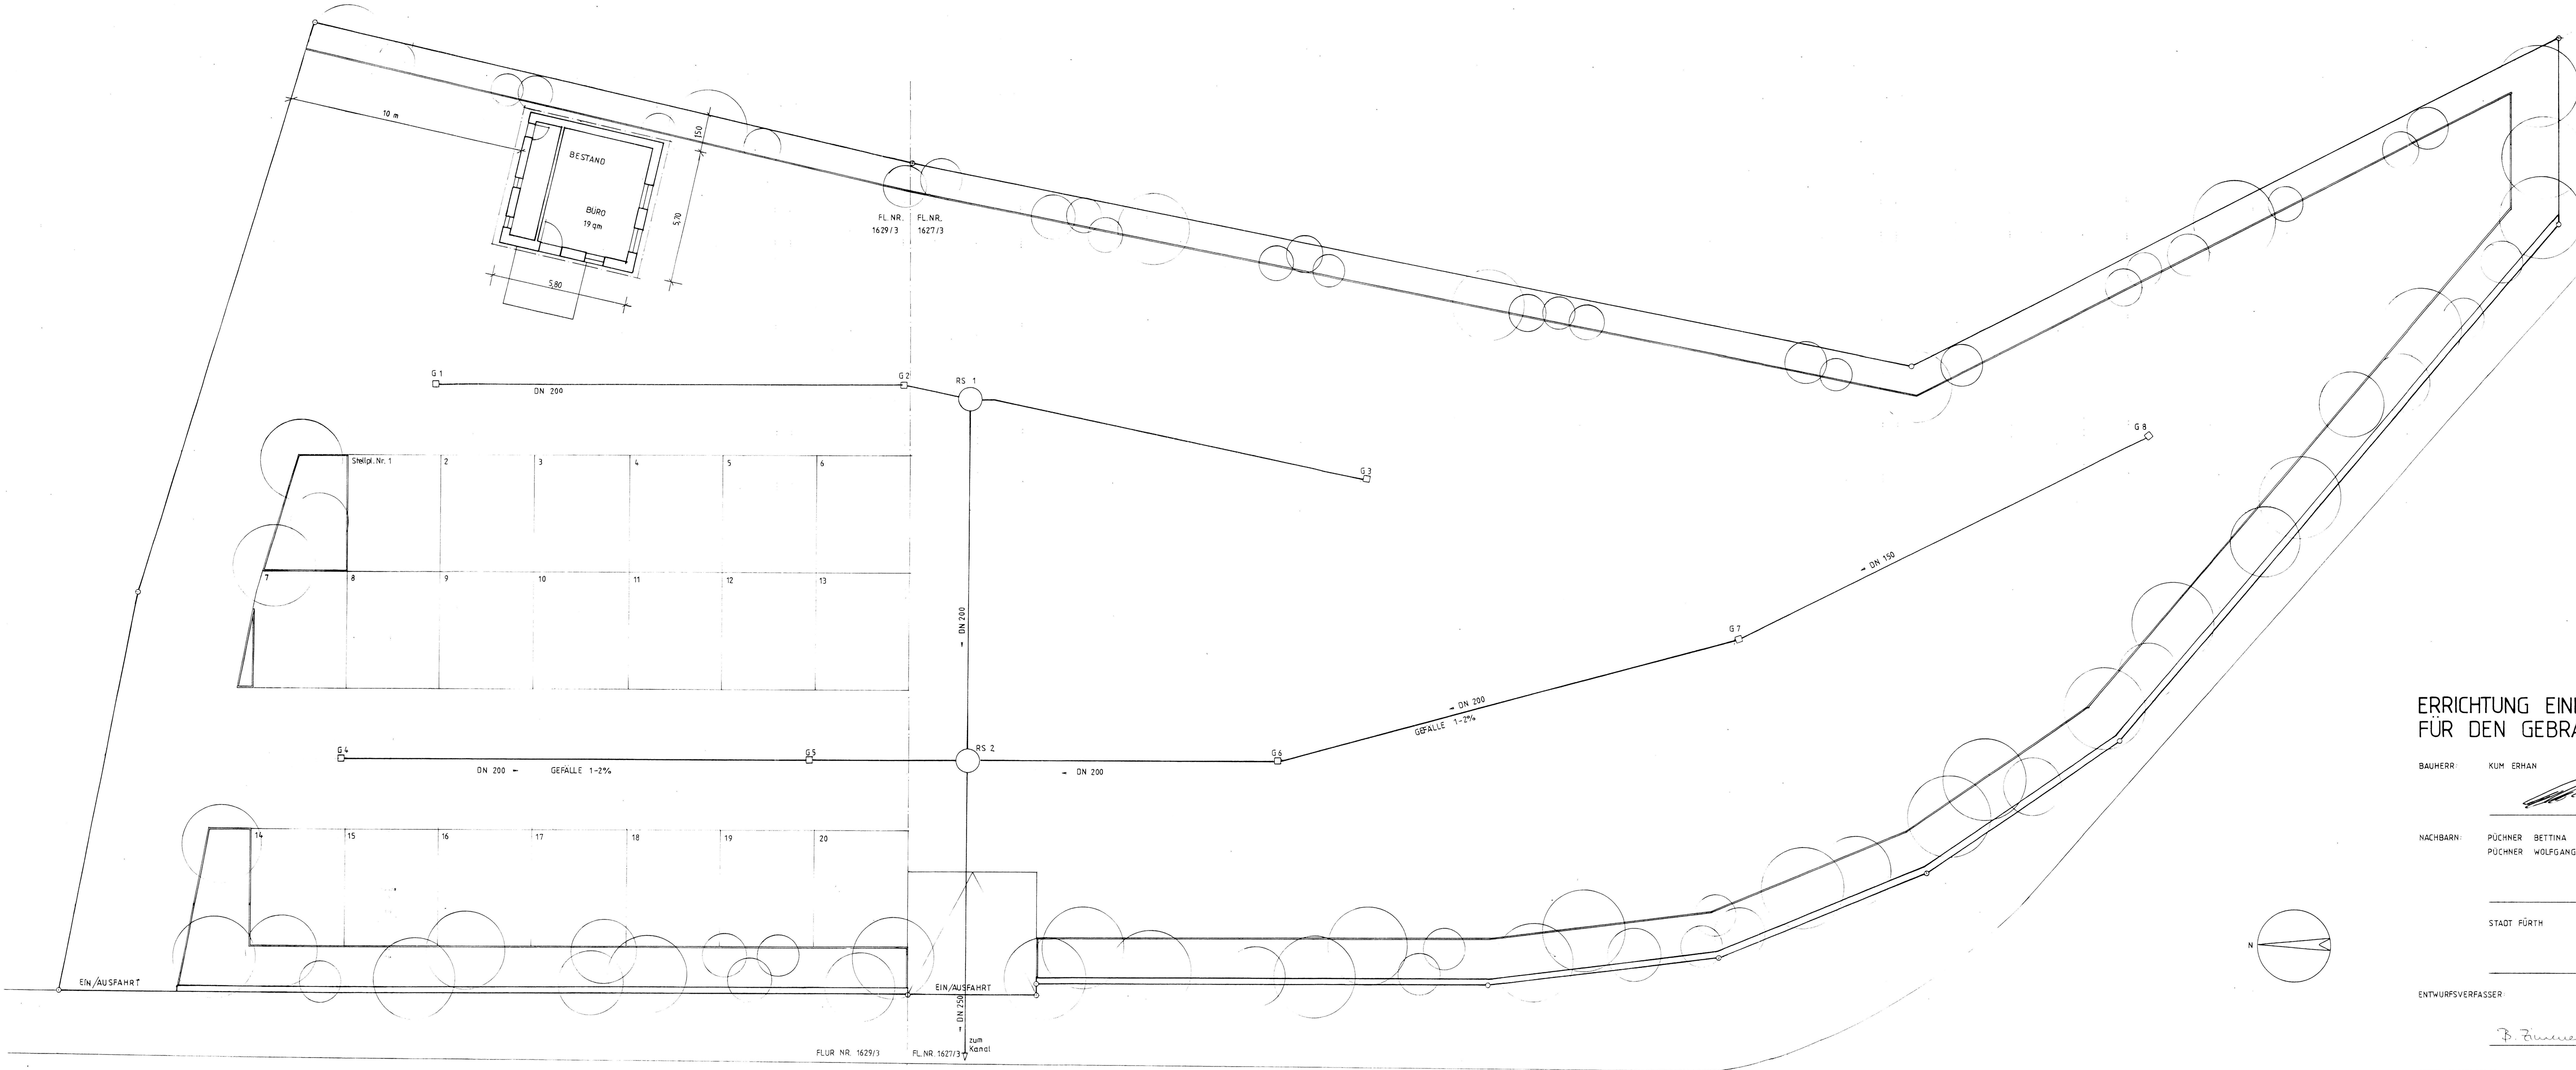


ERRICHTUNG EINES KFZ STELLPLATZES FÜR DEN GEBRAUCHTWAGENHANDEL

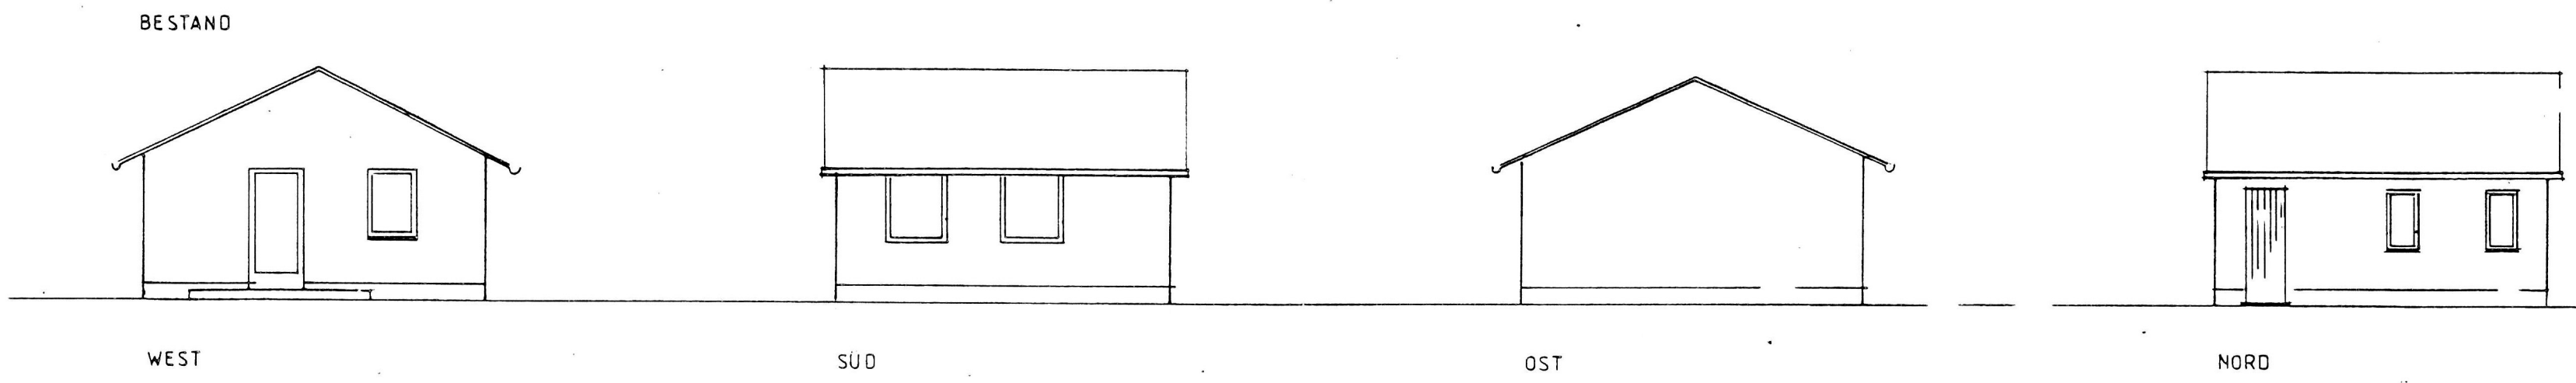

ERRICHTUNG EINES KFZ-ABSTELLPLATZES FÜR DEN GEBRAUCHTWAGENHANDEL

BAUHERR: KUM ERHAN

NACHBARN: PÜCHNER BETTINA
PÜCHNER WOLFGANG

STADT FÜRTH

ENTWURFSVERFASSER

GRUNDRISS
ENTWÄSSERUNG

STADT FÜRTH
BAUAUFSICHT
BEGANG: 09. Sep. 2005
BAUAUFSICHTLICH GEPRÜFT
SINCE ZUM BESCHIED VOM

M 1:100