


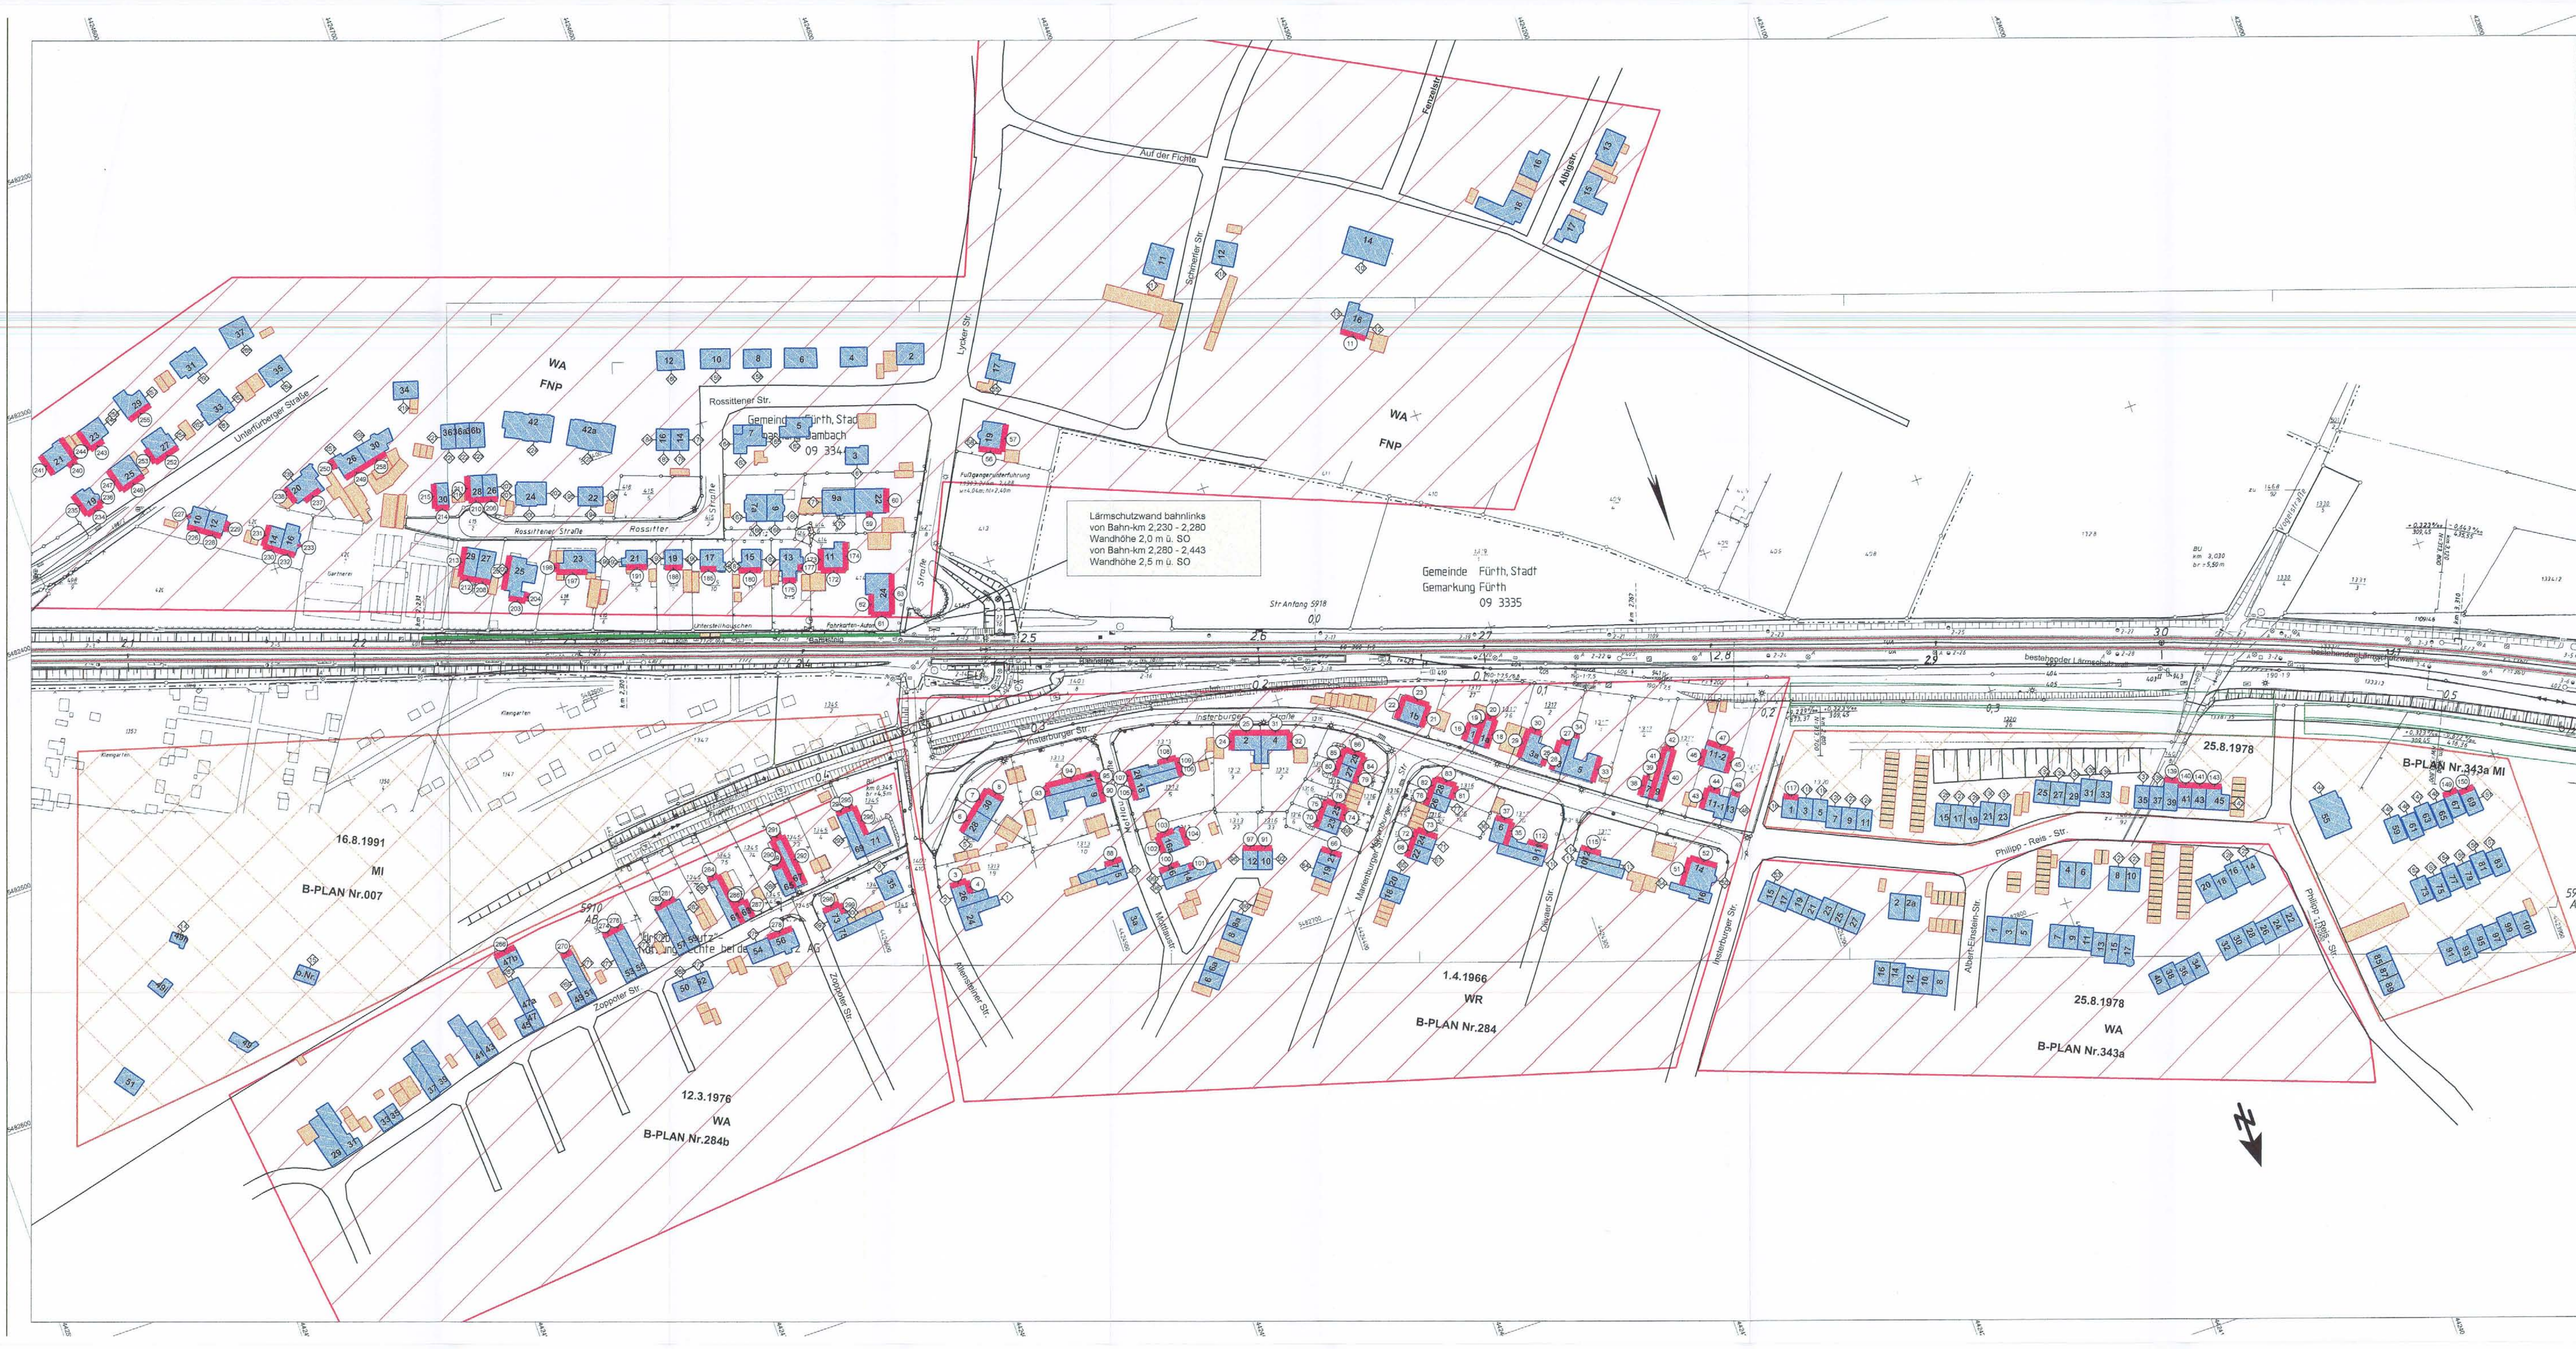

- Legende
- ◆ Punkt ohne Grenzüberschreitung (Nr. gemäß Pegeliste)
 - ② Punkt mit Grenzüberschreitung (Nr. gemäß Pegeliste)
 - Fassade mit Grenzüberschreitung
 - Emission Schiene
 - Wohngebäude
 - Nebengebäude
 - Lärmschutzwand

Lärmsanierung an Schienenwegen des Bundes
Strecke: 5910, Fürth - Würzburg, Stadt Fürth, OT Unterföhrberg
von Bahn-km 2,41 - 3,26

Planinhalt:
Stadt Fürth, OT Unterföhrberg
von Bahn-km 2,10 - 3,20

Maßstab 1:1000
0 10 20 30 m

Auftraggeber:
DB Netz, vertreten durch die DB ProjektBau GmbH

Zugehörige Tabellen: Anlage 3.2
Zugprogramm: Prognose 2010
Berechnungen mit aktiven Schallschutzmaßnahmen

KPN 09.117

 KAPPLER MENSCH & SCHNEIDER SEPARATEND INGENIEURE GMBH Kappler Mensch & Schneider Otto-Hahn-Straße 48 97230 Eichenfeld Tel: 09305/9084-50 Fax: 09305/9084-55 E-Mail: schall@kmsgmbh.com	Datum:	Name:
	bearbeitet:	04.04.06 Klubertanz
	gezeichnet:	14.03.05 Klubertanz
	geprüft:	04.04.06 Fräse

Anlage 3.1