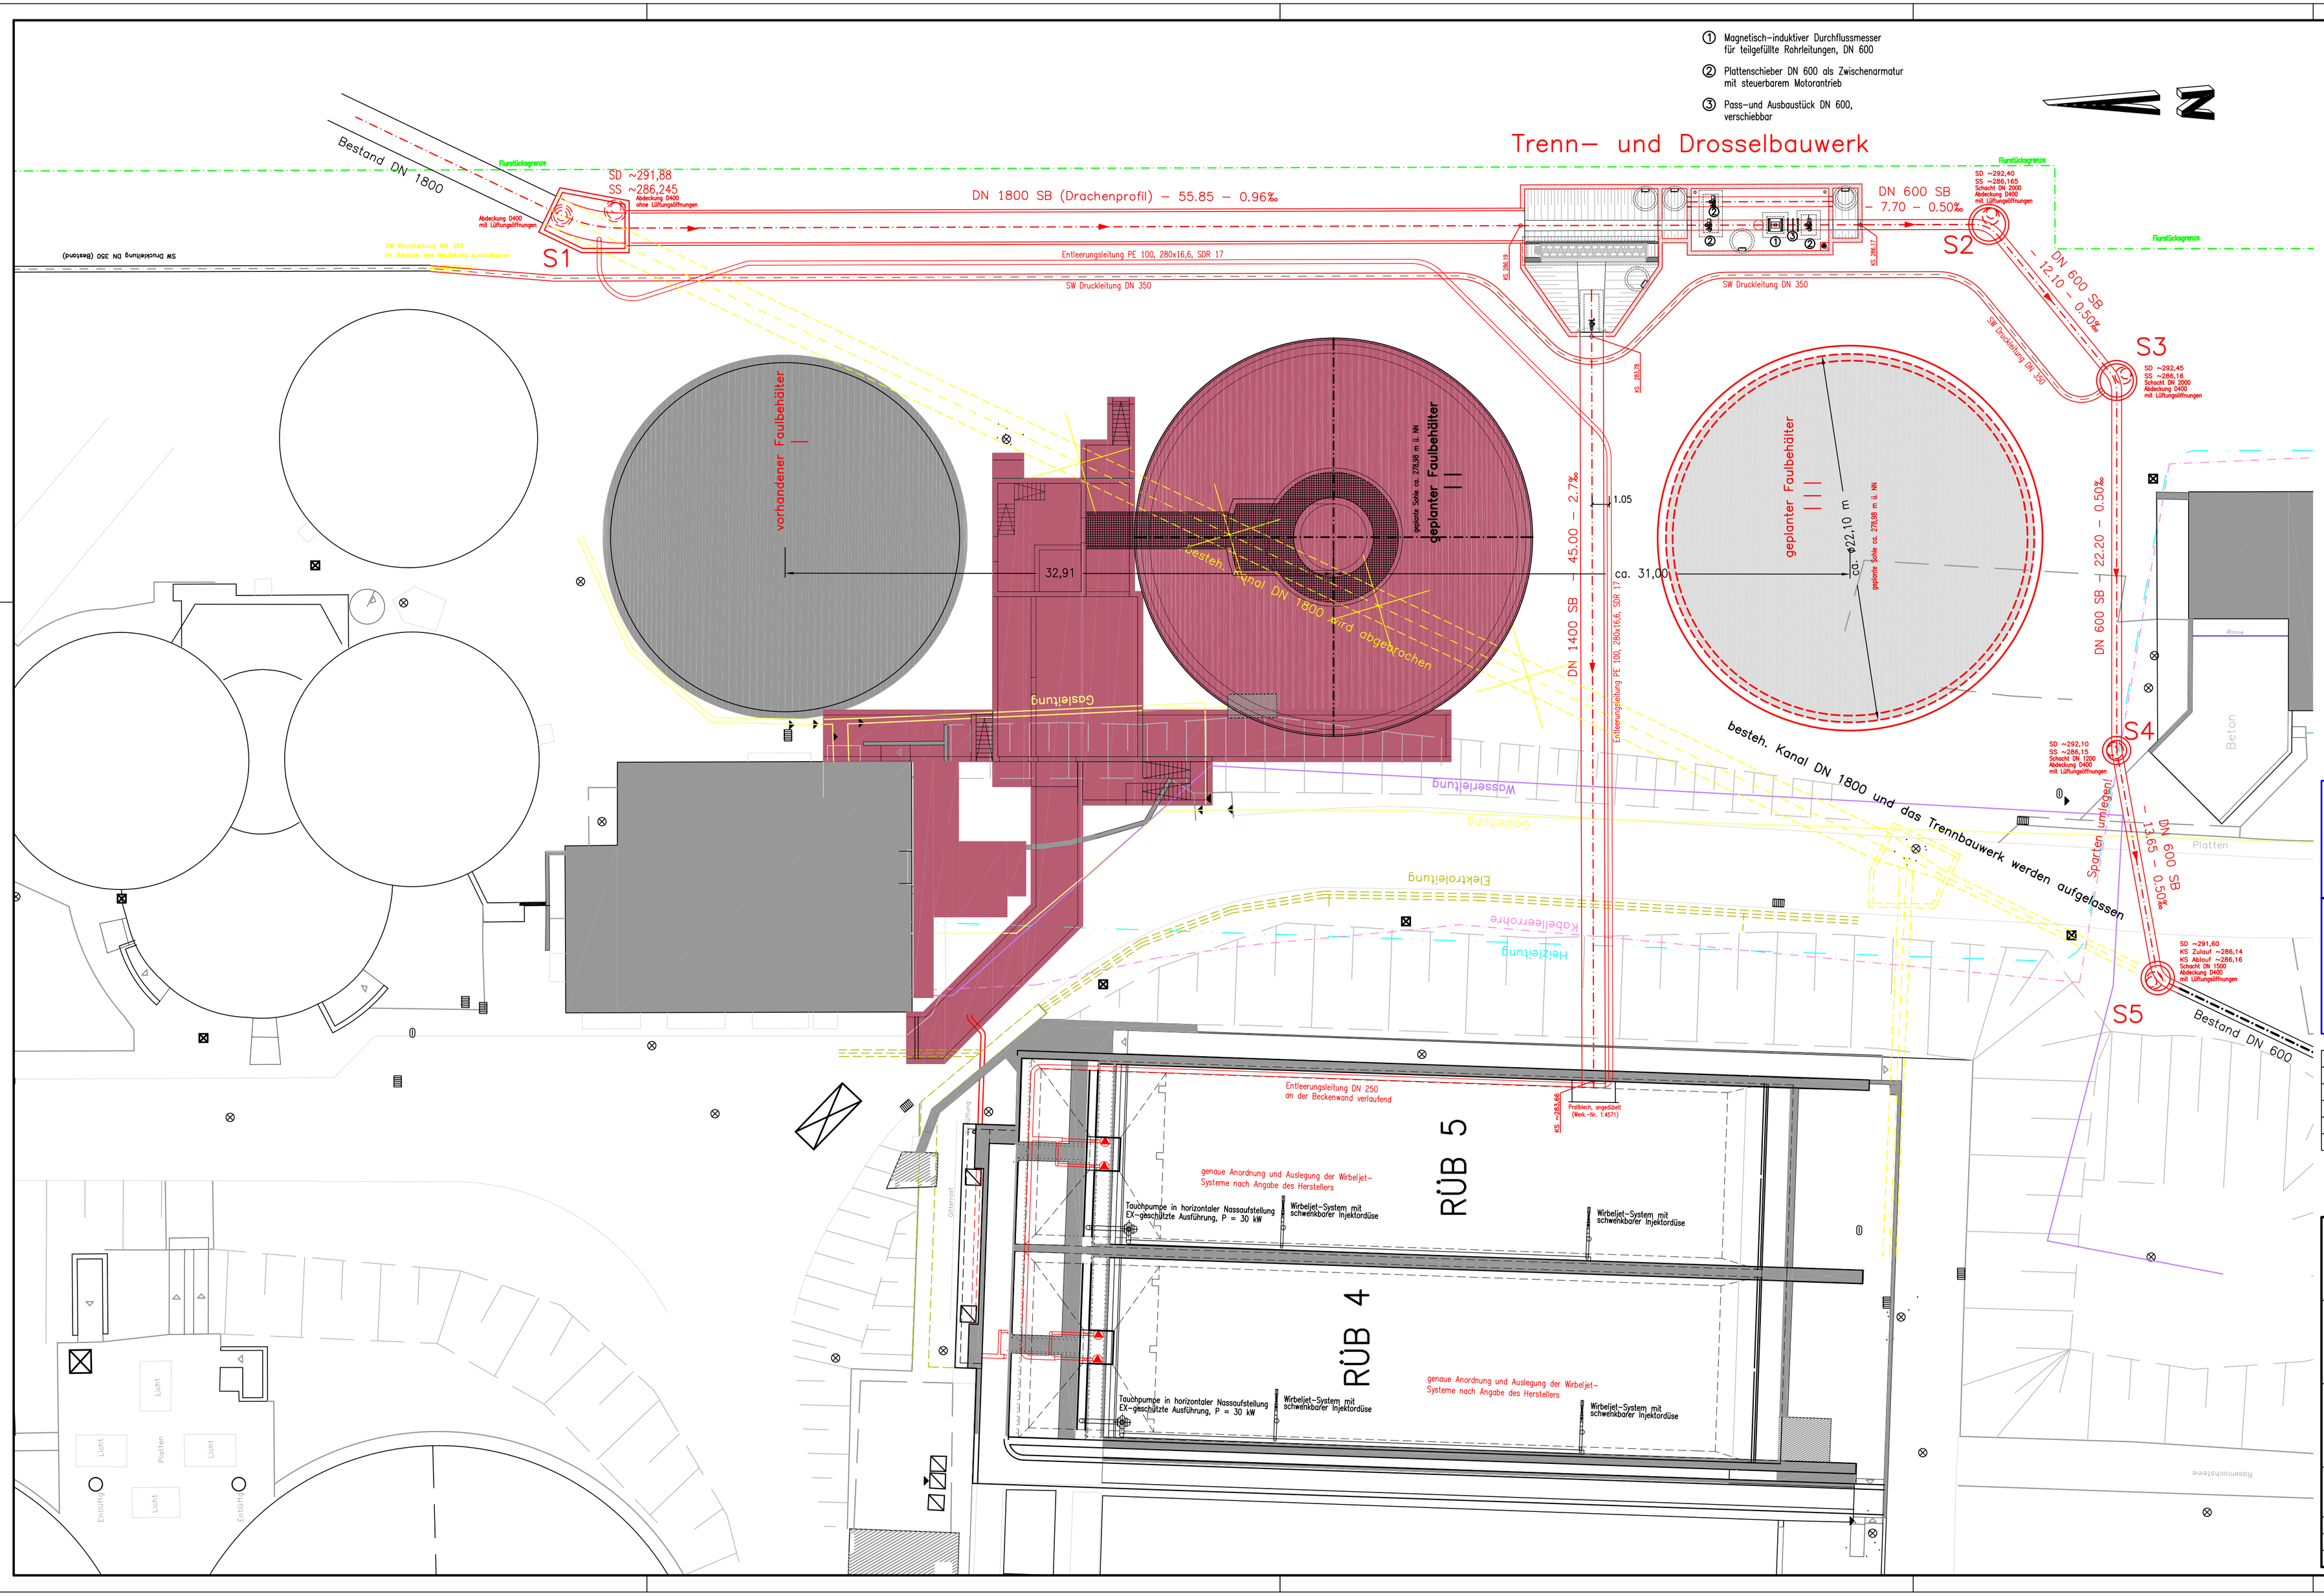

Legende

- bestehende Kanäle und Schächte
- Wasserleitung
- Elektrokabel
- Heizleitung
- Gasleitung
- Kabelleerrohre

Baumaßnahme "Neubau Faulbehälter"

Neubau Stauraumkanal DN 1800 SB bzw. DN 600 SB

Abbruch bzw. Bestand auflassen

Vor Beginn der Bauarbeiten sind die Bestandsunterlagen der Versorgungsträger eigenverantwortlich einzuholen und zu berücksichtigen.

INGENIEURBÜRO H. SCHMIDT GmbH
90763 Fürth, Sonnenstraße 21a
Tel.: 0911/780596-0 Fax: 0911/780596-30 www.ing-buero-schmidt.de

Entwurfsverfasser:
Fürth, den 18.01.2006

	Datum	Name	Projekt-Nr.
Bearbeiter	Nov. 05	Schmidt	26/05
Gezeichnet	Dez. 05	g/s	Maßstab
Geprüft	Jan. 06	she	1 : 200

Diese Zeichnung darf ohne unsere Genehmigung weder kopiert noch dritten Personen oder Konkurrenzfirmen zugänglich gemacht werden.

Planungsstand – Entwurfsplanung –

Index:	Datum:	Name:	Art der Änderung:

STADT FÜRTH
Stadtentwässerungsbetrieb

Bauvorhaben:
Umbau des SRK Ost Friedhof/HKA

Planbezeichnung:
Lageplan
Übersichtsplan

Anlagenkennzeichen:	Maßstab:	Plan Nr.:
	1 : 200	066_HKA_KANAL01_ENTW
Gez.:		Fürth, den
Bea.:		
Gep.:		

N:\GRDSTUCT\2005\26-05_ABSCHMASSERBEHANDLUNG_AUS_HEZ_4\ENTWURFSPLANUNG\KANALANLAGE.DWG (24.01.2006)

l/h = 900/476mm (0.43 m2)