


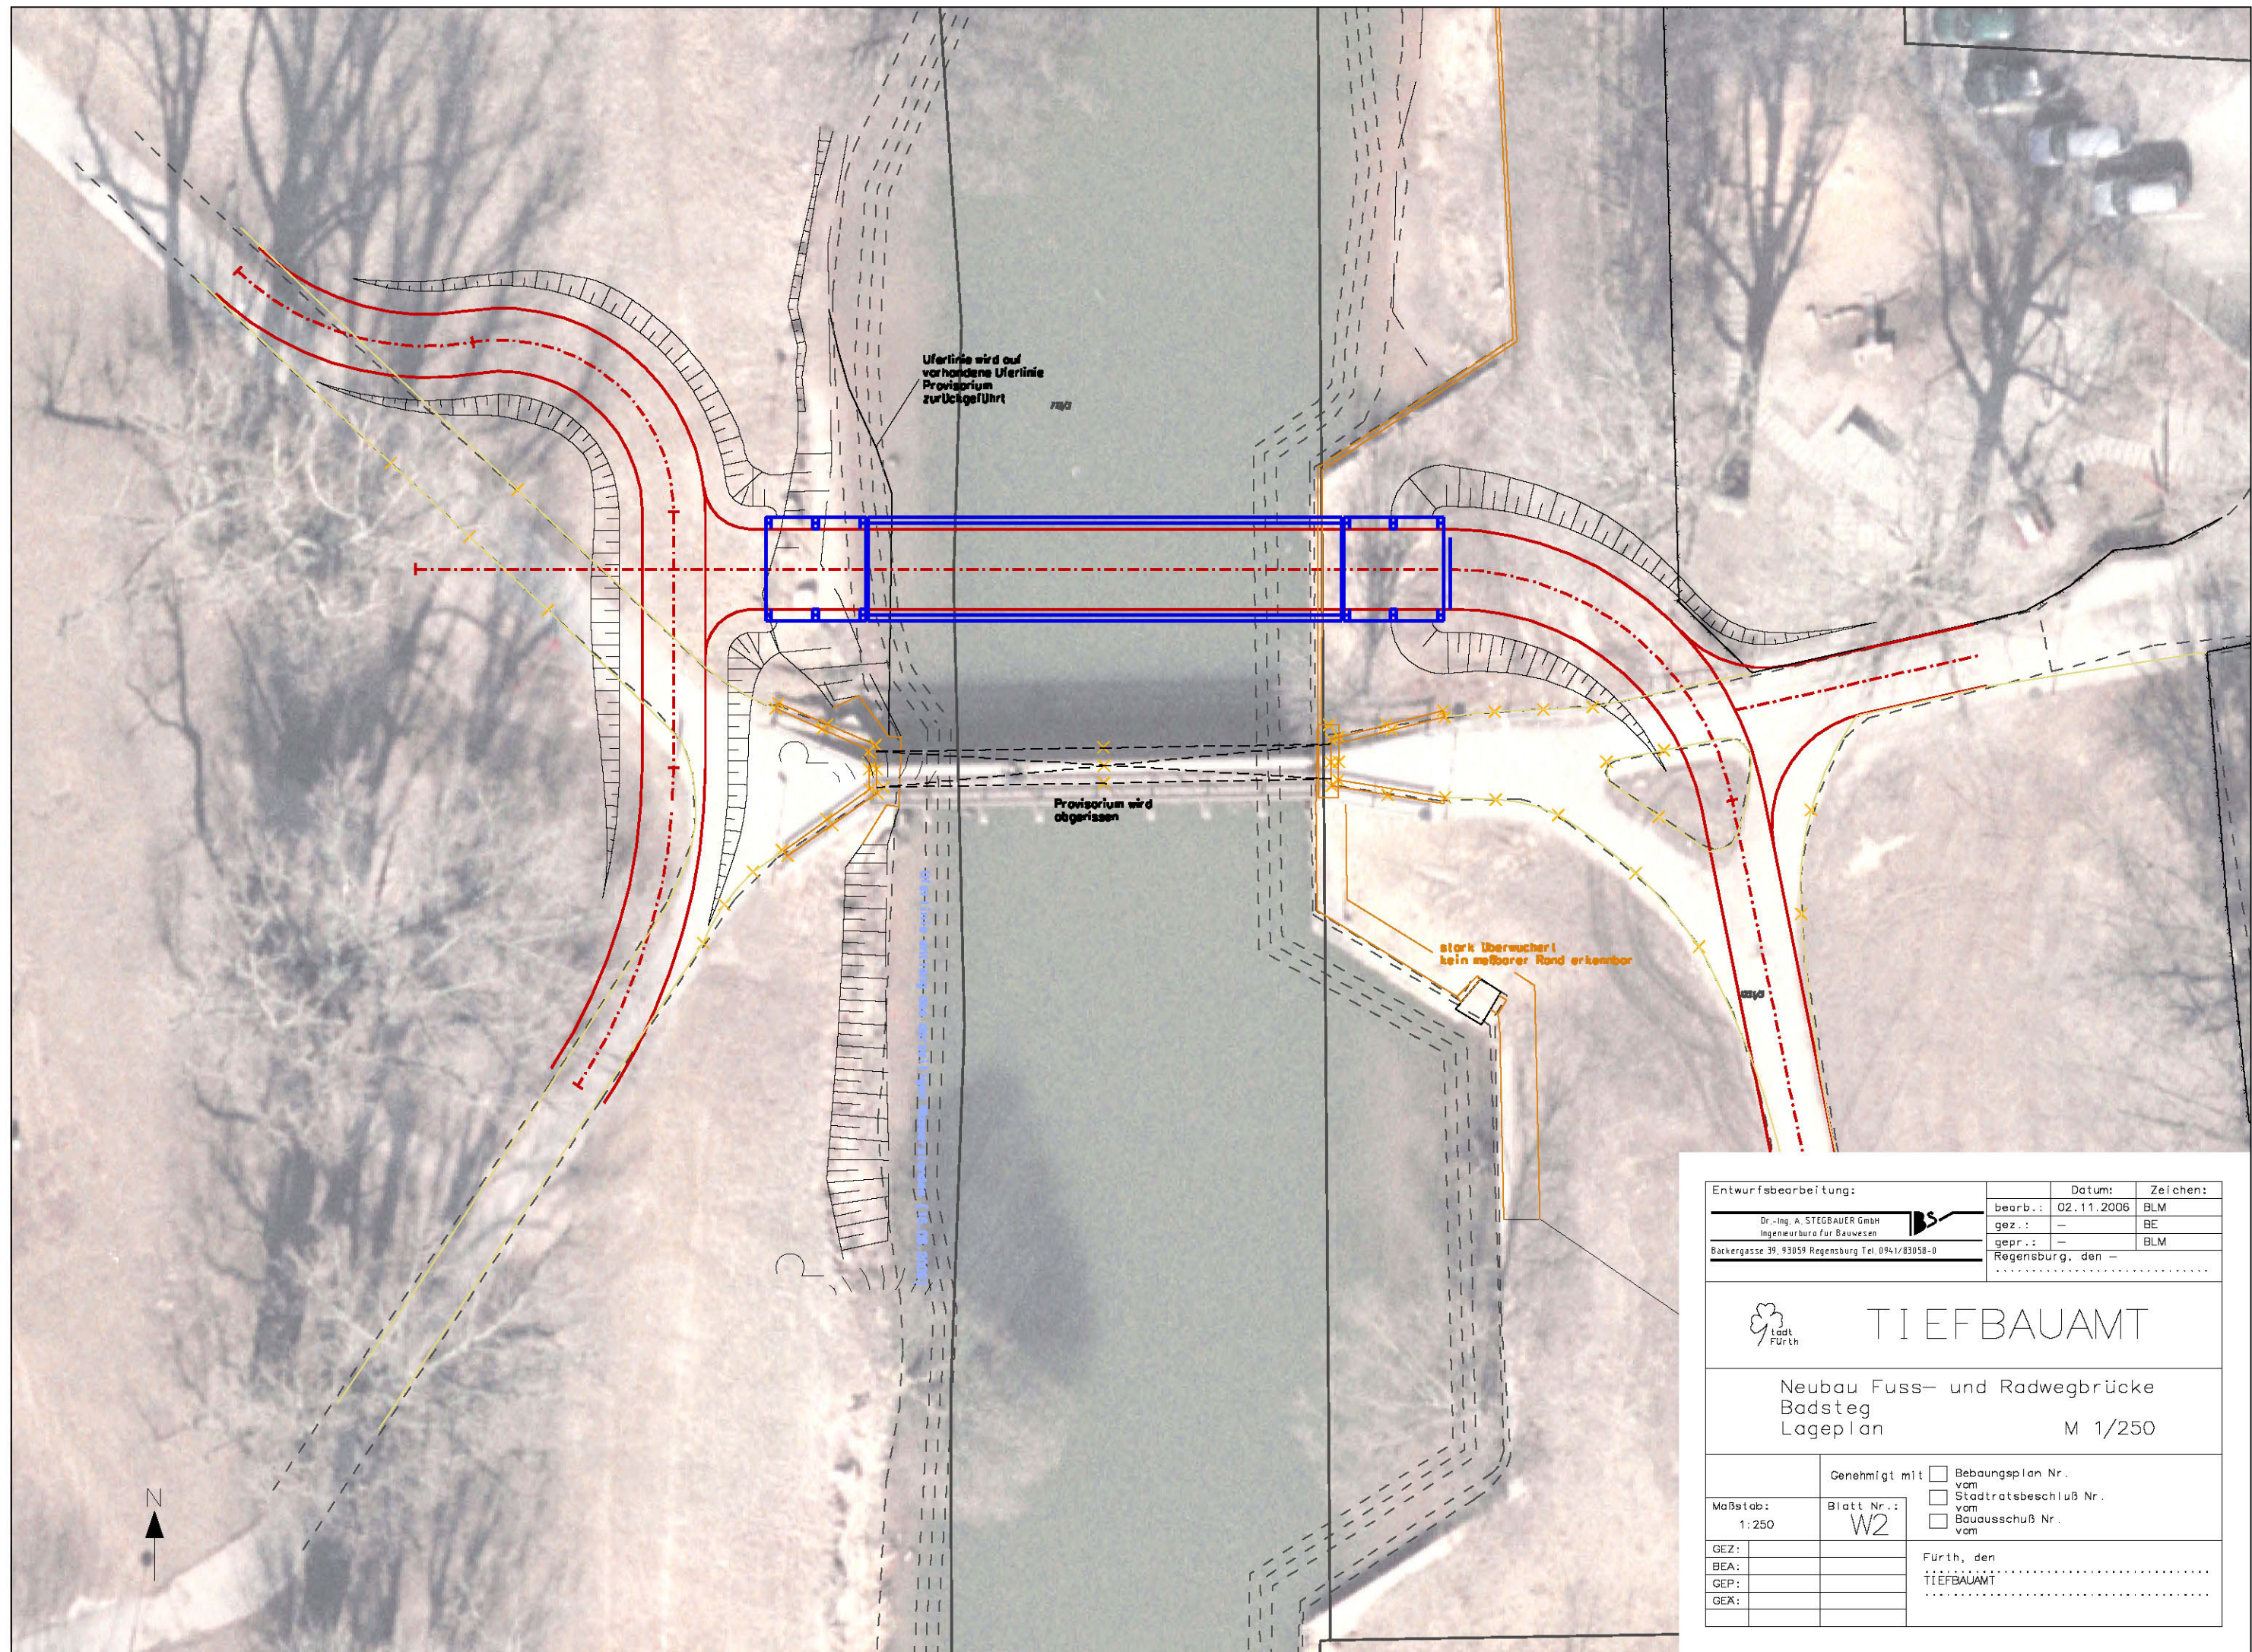

|                                                          |  |                    |          |
|----------------------------------------------------------|--|--------------------|----------|
| Entwurfsbearbeitung:                                     |  | Datum:             | Zeichen: |
| Dr.-Ing. A. STEGBAUER GmbH<br>Ingenieurbüro für Bauwesen |  | bearb.: 02.11.2006 | BLM      |
| Bäckergasse 39, 93059 Regensburg Tel. 0941/83058-0       |  | gez.: -            | BE       |
|                                                          |  | gepr.: -           | BLM      |
|                                                          |  | Regensburg, den -  |          |



TIEFBAUAMT

Neubau Fuss- und Radwegbrücke  
Badsteg  
Lageplan

M 1/250

|                   |                  |                                                    |
|-------------------|------------------|----------------------------------------------------|
| Maßstab:<br>1:250 | Genehmigt mit    | <input type="checkbox"/> Bebauungsplan Nr. vom     |
|                   | Blatt Nr.:<br>W2 | <input type="checkbox"/> Stadtratsbeschluß Nr. vom |
| GEZ:              |                  | <input type="checkbox"/> Bauausschuß Nr. vom       |
| BEA:              |                  | Fürth, den                                         |
| GEA:              |                  | TIEFBAUAMT                                         |