



14.03.07

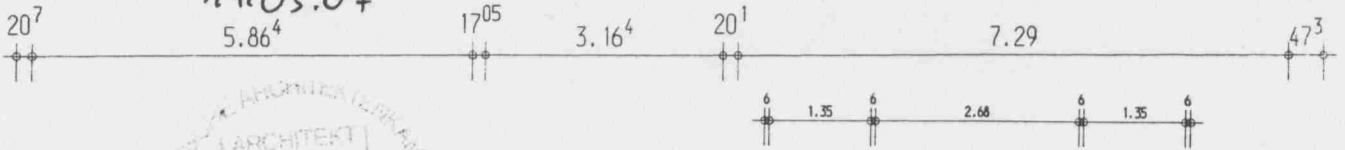

ARCHITEKTURBÜRO
WUNSCHEL & KUKLA
RUDOLF-BREITSCHIED-STR. 39
90762 FÜRTH

BROSTUNGSHÖHE MIN. 1.00 M

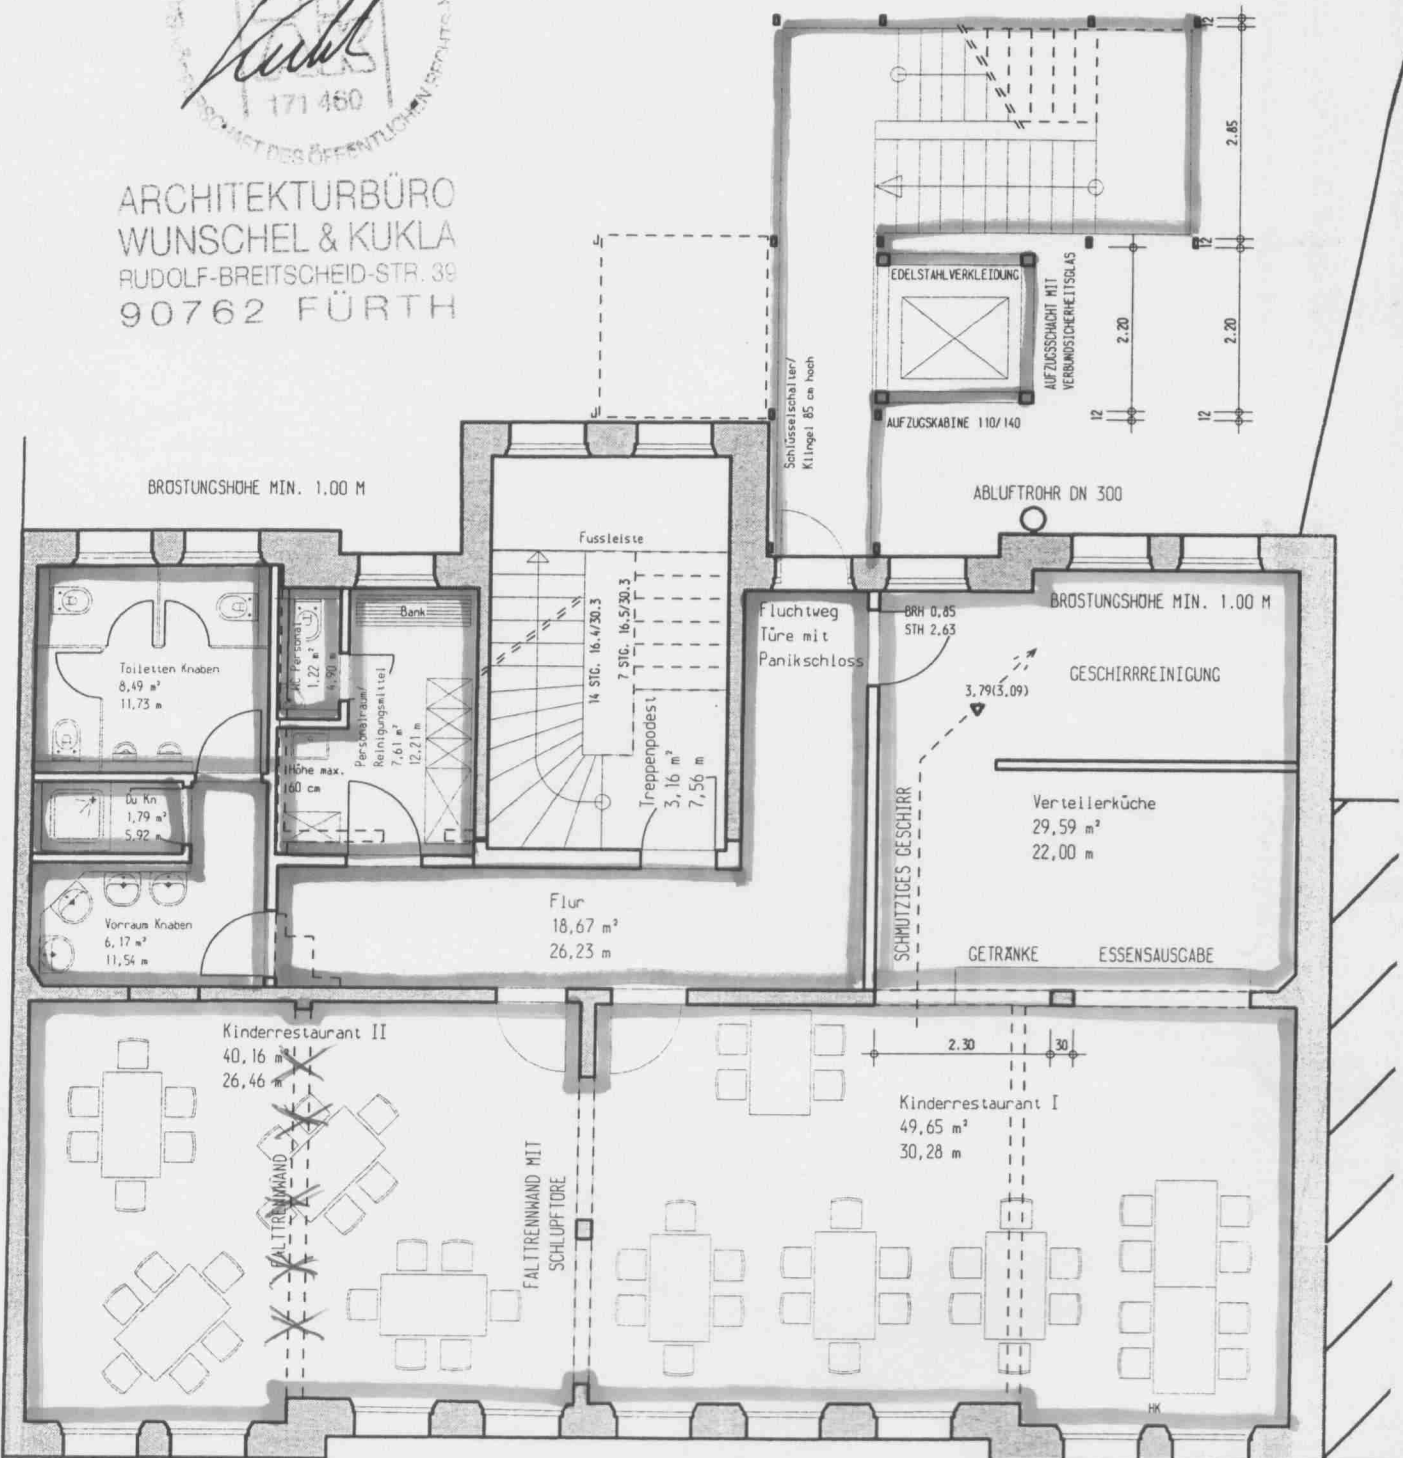

BROSTUNGSHÖHE MIN. 1.00 M