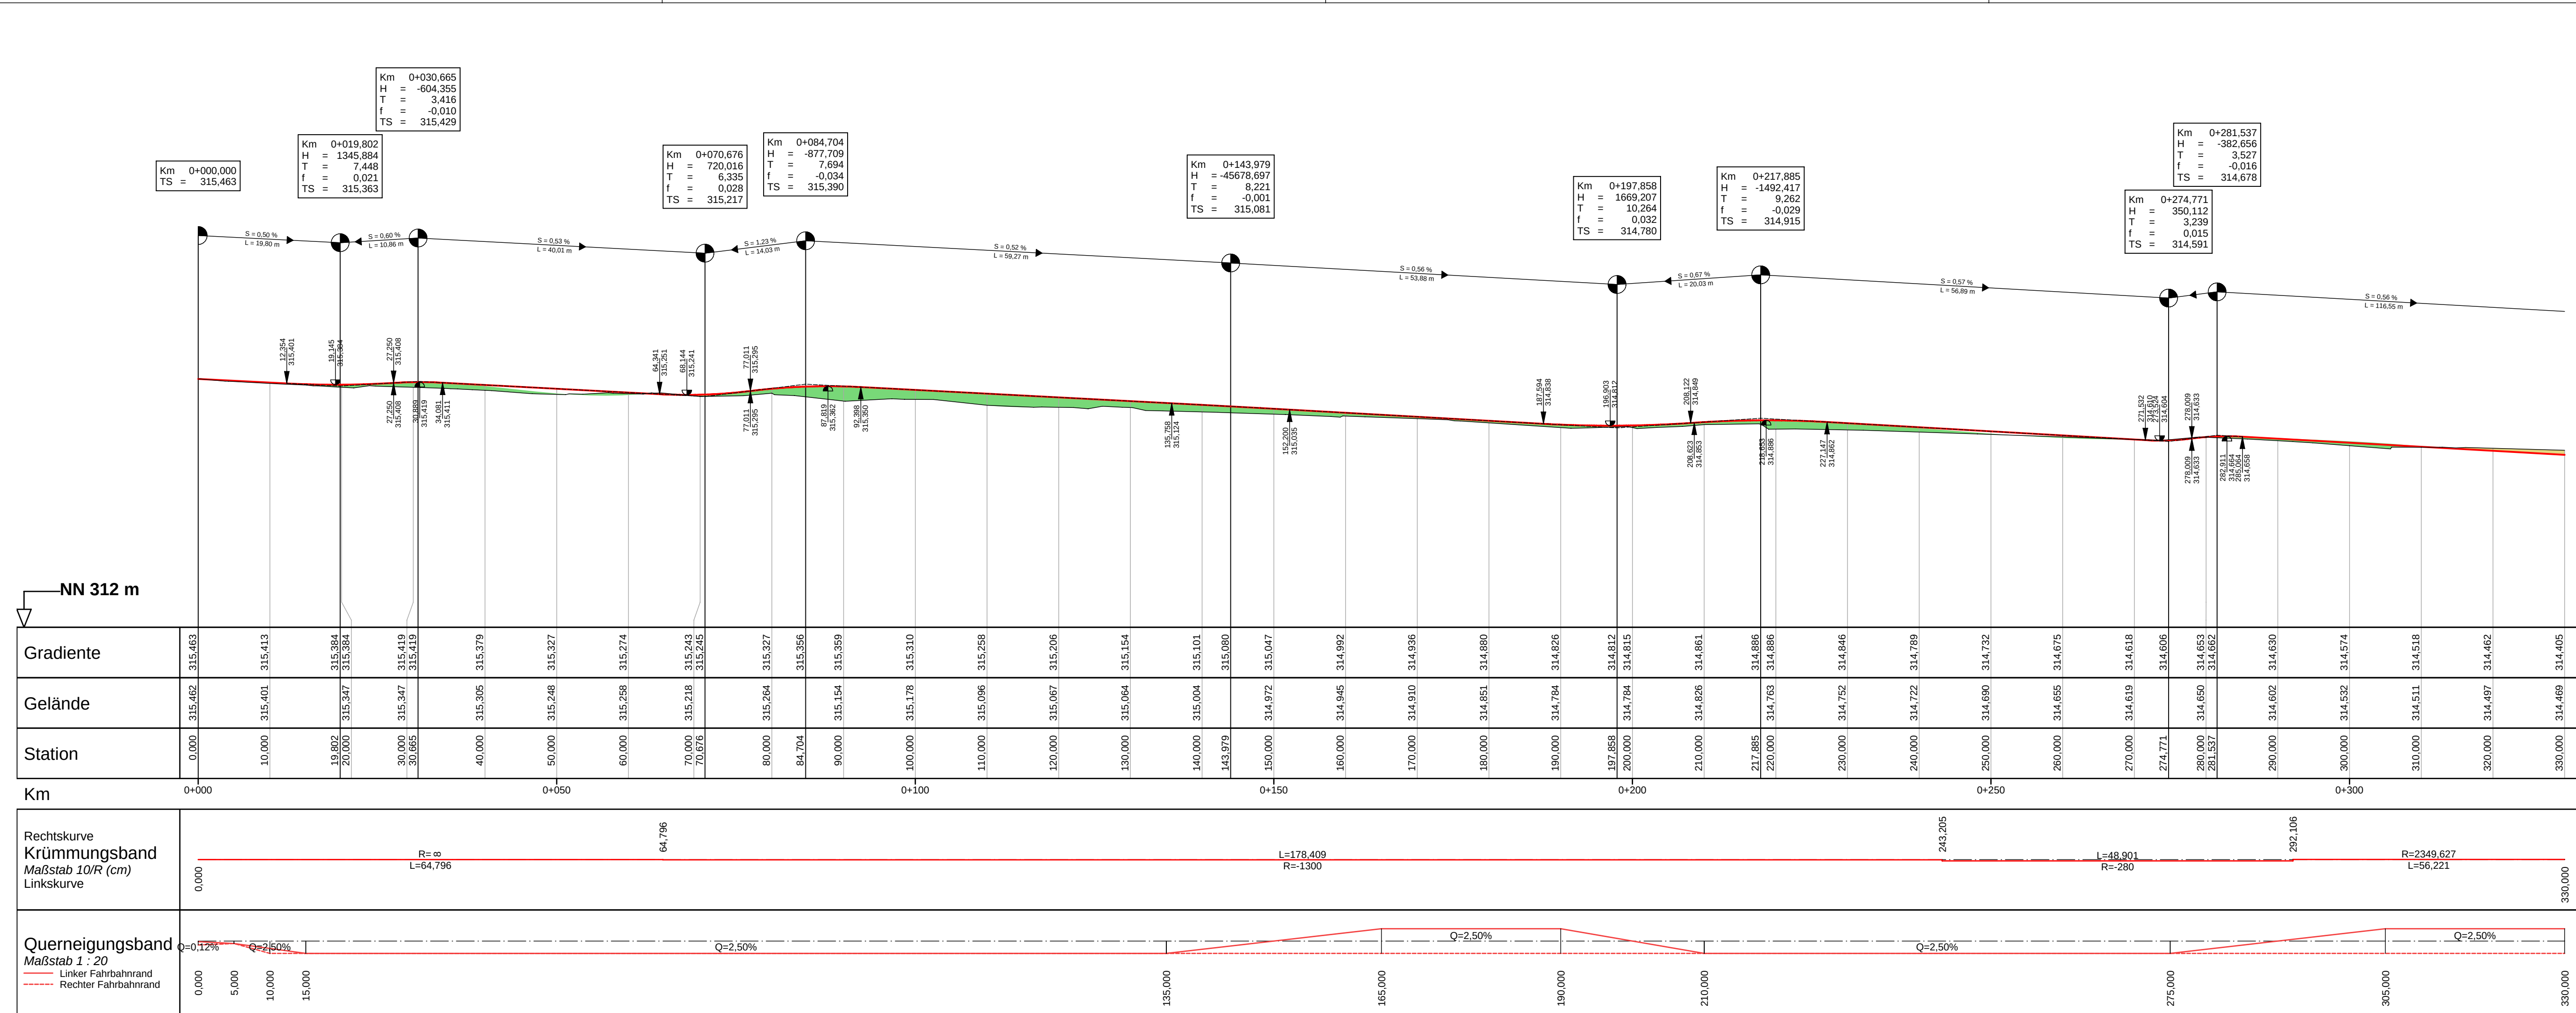


Projekt:
Ausbau der Bernbacher Straße (Füs2)
vom Kapellenplatz bis östlich der Kulsheimstraße

Projektbezeichnung:	Bernbacher Straße	Datum:	Name:
Plan:	evbernga.sda	bearb.:	09.03.07
Plotdate:	ev0330ha.pdf	gepr.:	A. Flory
Datum:	09.03.2007	e-mail:	anja.flory@fuertth.de

Maßstab:	Blatt-Nr.:	Planinhalt:
1:500/50	Unterlage Nr. 8a	Höhenplan Station 0,00 - 330,00

Vorhabensträger:
Stadt Fürth - Tiefbauamt
Hirschenstraße 2
90762 Fürth

Fürth, den 12.03.2007
TIEFBAUAMT