


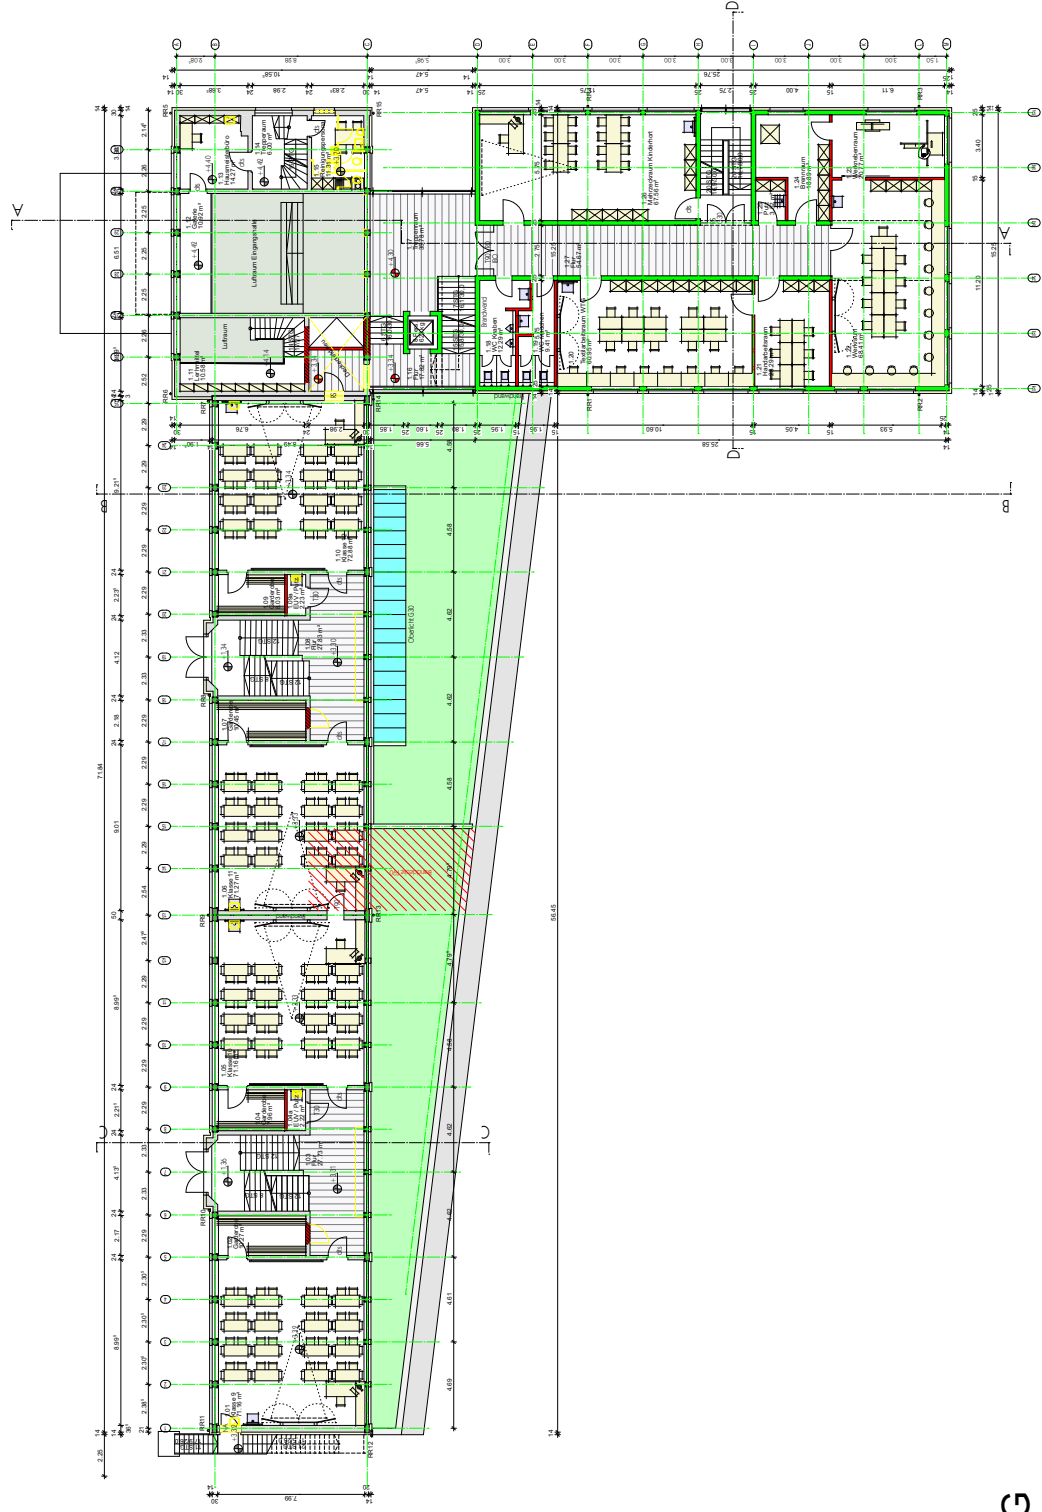

1. OG




















