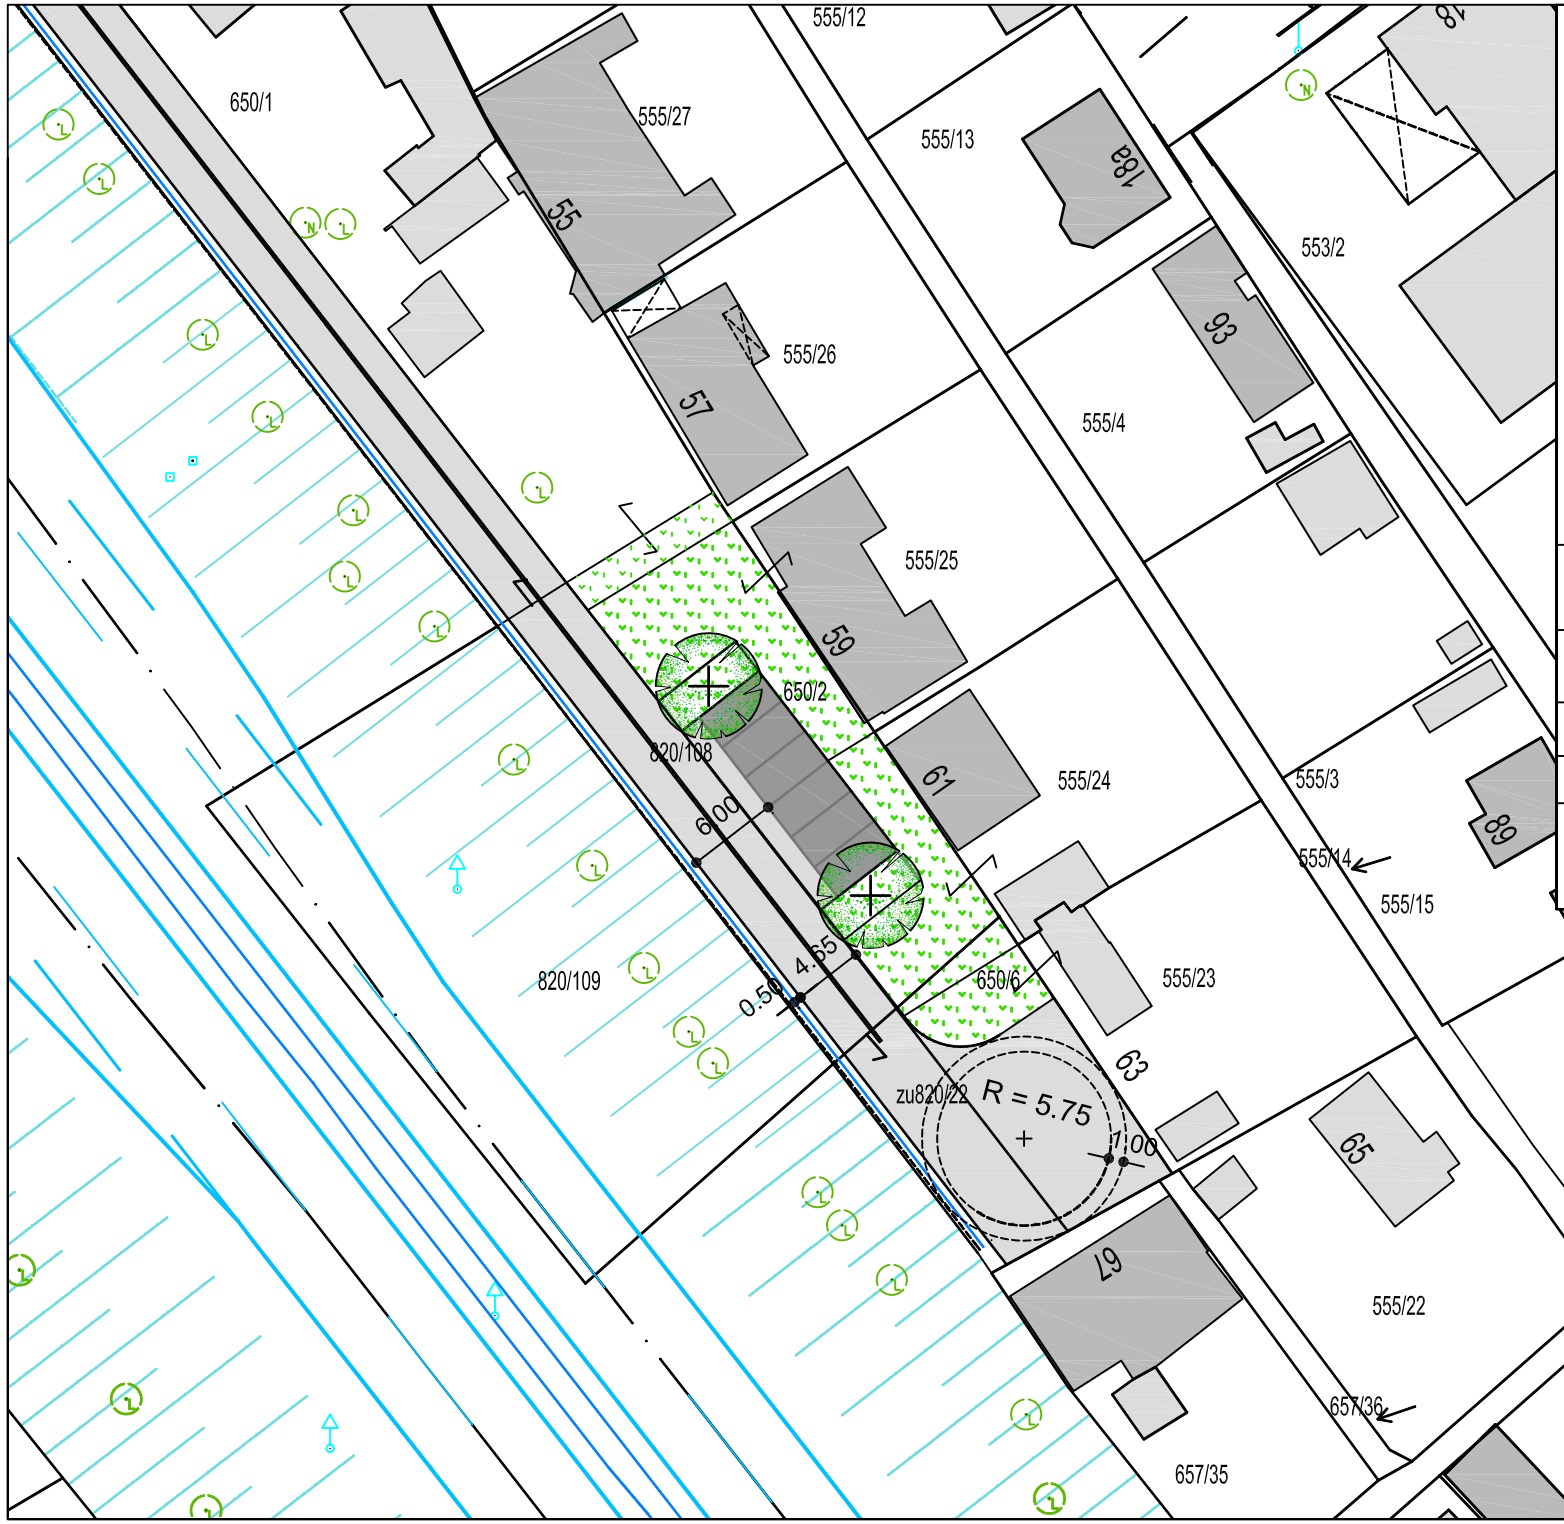

Zeichenerklärung :

- FAHRBAHN
- PARKSTREIFEN
- GEHWEG
- PFLASTER
- RADWEGE
- FLÄCHEN ZUR ARRONDIERUNG DER ANGRENZENDEN GRUNDSTÜCKE
- BAUM GEPLANT

Bestand aus Befliegung

Stadt Fürth

STADTPLANUNGSAMT

Georg- Zorn- Straße

Wendekehre

Lageplan Varlante 1	Plan Nr. 0318	1 : 500

Beschluss des Bauausschusses vom Nr.

Abteilung: Vpl Jockusch
Bearbeitet: Kluge
Gezeichnet: Kluge
Änderungen:

FÜRTH, Nov. 2006
gez. Most
SCHÖNER
DIPL. - ING., AMTSLEITER