


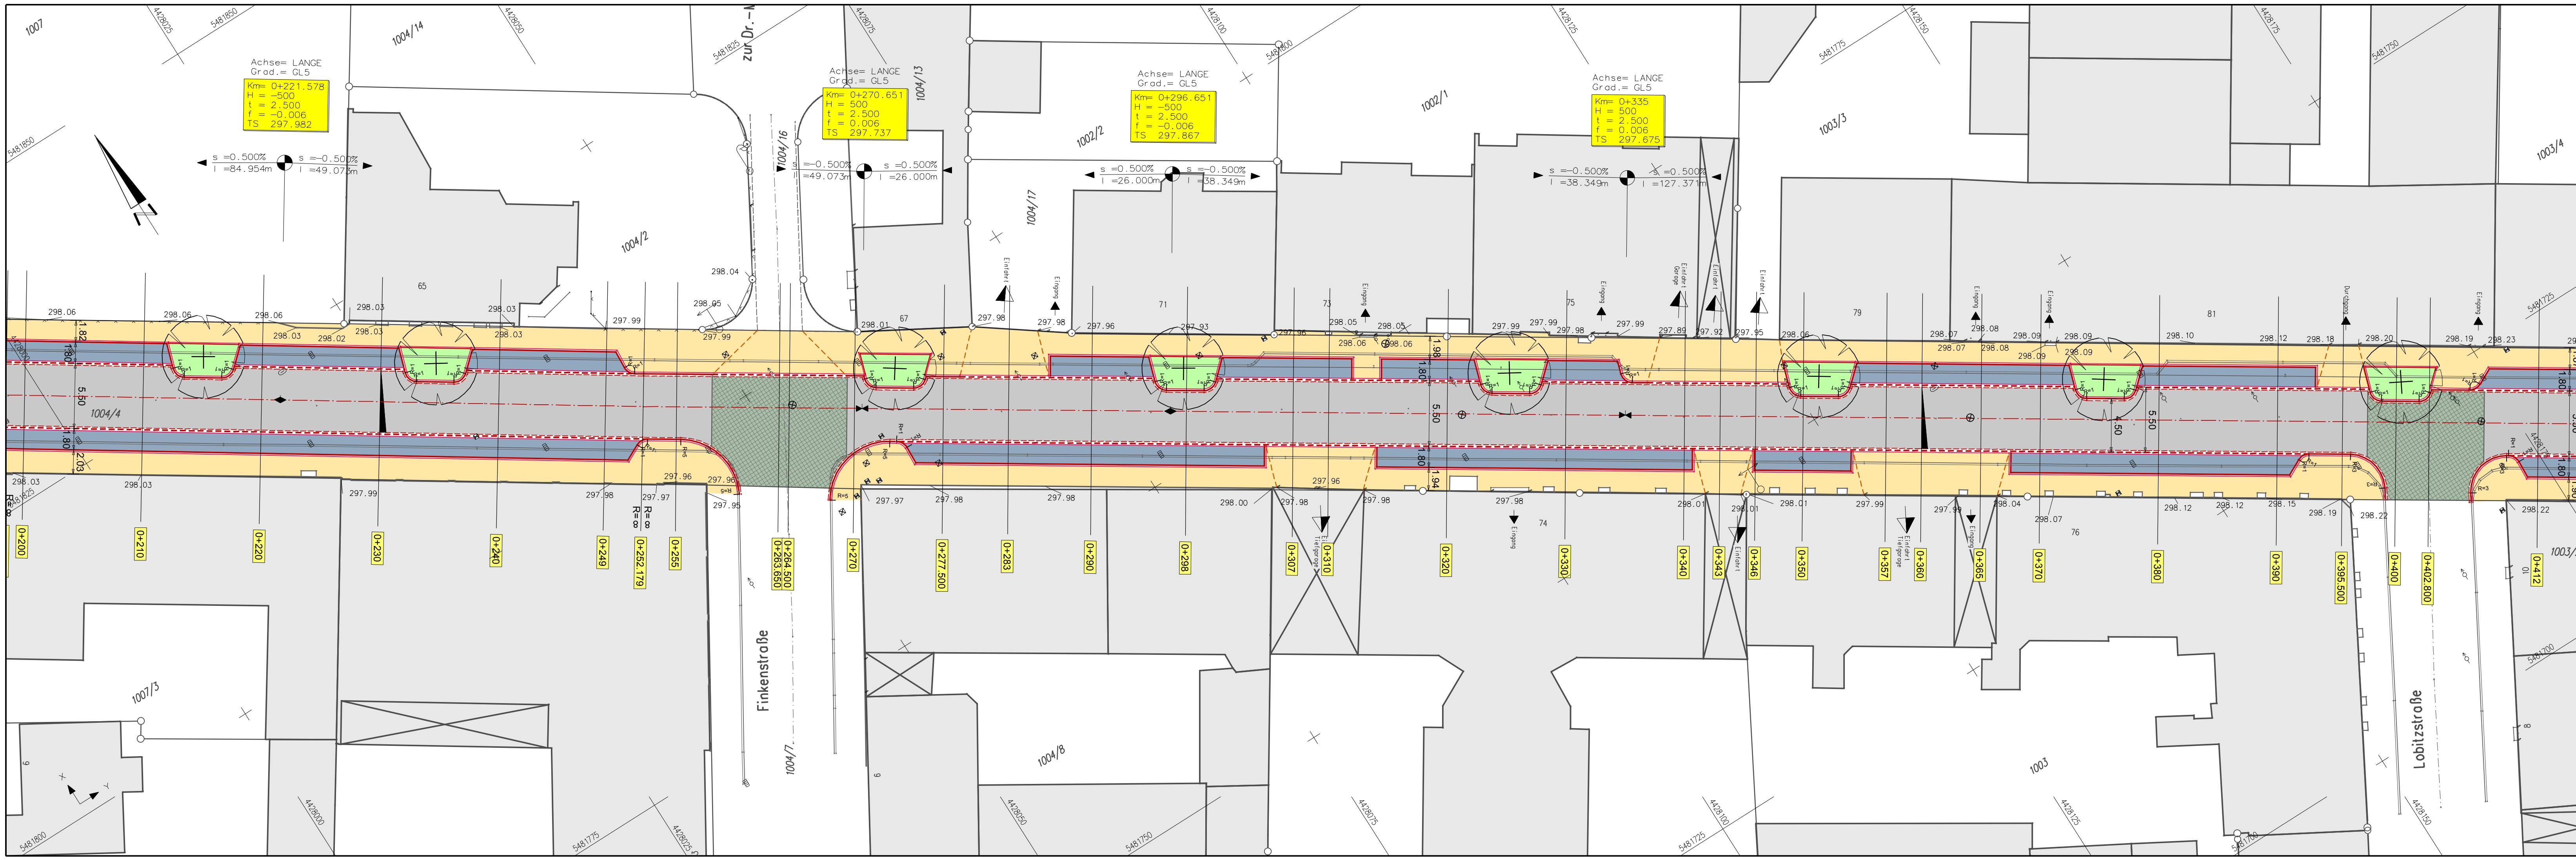

Einfahrt

Eingang

best. Schacht eckig

best. Unterflurhydrant

Grenzpunkt

Zaun

Hochspannungsmast

best. Schieber

best. Straßenlampe

best. Schacht

best. Gasschieber

best. Staßsensinkkasten

best. Randsteinlinie

gepl. Randsteinlinie (Einzeiler, TBord/HBord)

gepl. Fahrbahn Asphalt

gepl. Aufpflasterung Fahrbahn

gepl. Parkfläche

gepl. Pflanzfläche

gepl. Gehweg

gepl. Baum

Stadt Fürth

TIEFBAUAMT

Projekt:
Lange Straße
zwischen Jakobinenstraße und Kurgartenstraße

Projektbezeichnung:	0396 Lange Straße	Datum:		Name:
Plan:	evLANGEgc.sda	bearb.:		Wirs.
Plotdatei:	evLANGEgc_2.pdf	gepr.:		Gruber
Datum:	13.06.2008	e-mail:		
Maßstab:	Blatt-Nr.:	Planinhalt: Lageplan zwischen Prof. 0+200 und Lobitzstraße		
Vorhabensträger: Stadt Fürth - Tiefbauamt Hirschenstraße 2 90762 Fürth		Fürth, den 13.06.2008 TIEFBAUAMT		

1:250

7.2

1080 mm

297 mm

1: 250

003