


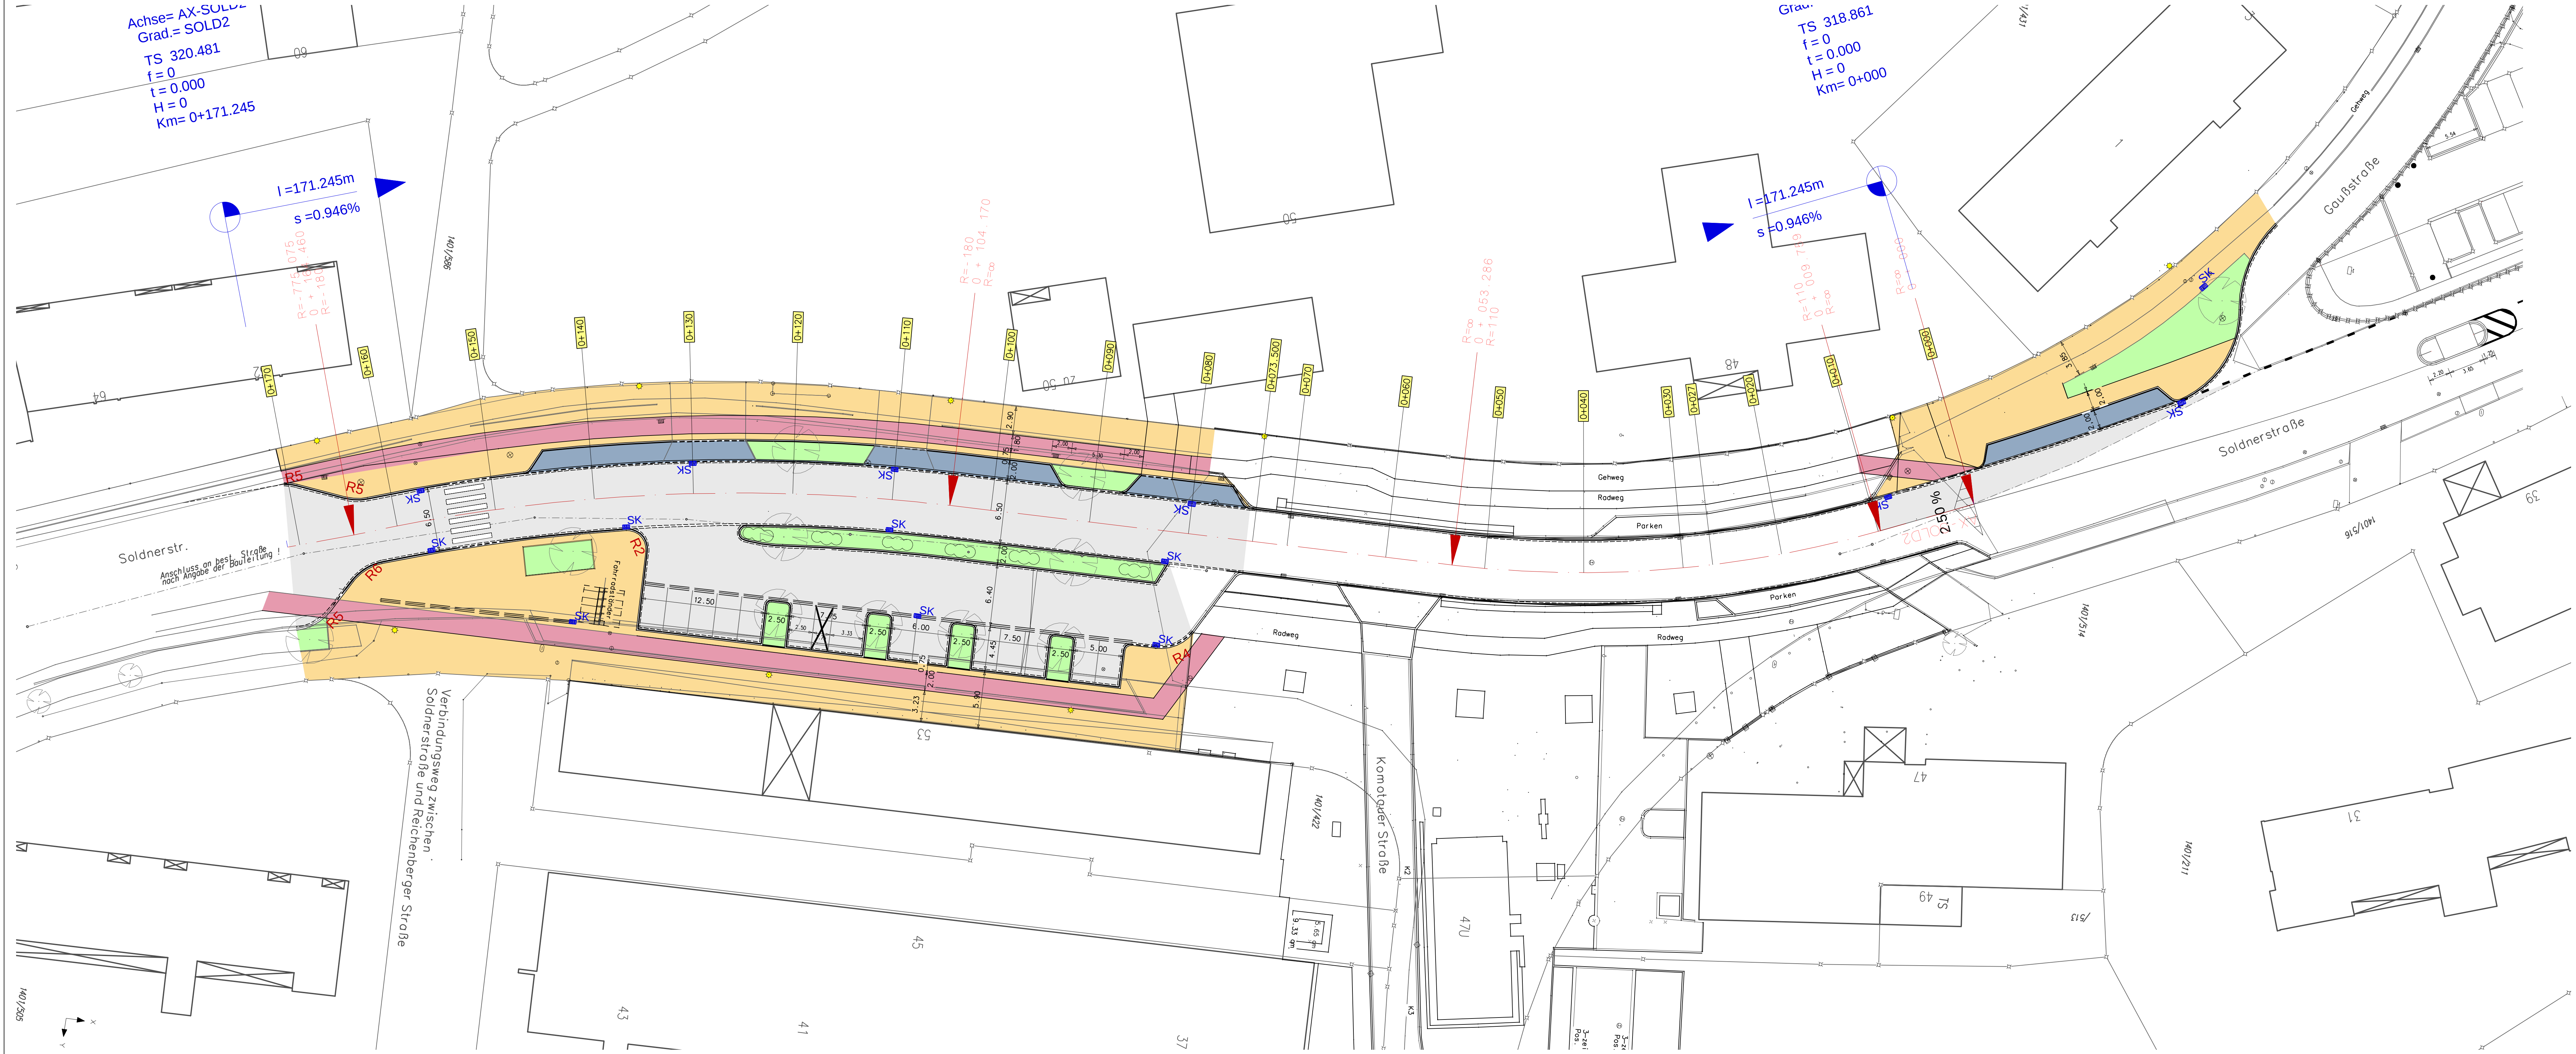

Legende

	Best. Unterflurhydrant		Gepl. Grünfläche
	Best. Schieber		Gepl. Fahrbahn (Asphalt)
	Best. Straßenlaterne		Gepl. Gehweg (Pflaster)
	Best. Schacht		Gepl. Parkplatz (Pflaster)
	Best. Straßensinkkasten		Gepl. Radweg (Pflaster)
	Best. Kabelschacht		Best. Fahrbahnrand
	Gepl. Straßensinkkasten		Gepl. Randsteinlinie (Tiefbord)
			Gepl. Randsteinlinie Hochbord
			Rinne (Dreizeiler)



TIEFBAUAMT

Projekt:
Söldnerstraße
Anschlussplan – Ubahnbereich

Projektbezeichnung:	Söldnerstraße	bearb.:	Datum:	Name:
Plan:	Lage2	gepr.:	21.07.08	Wei
Plotdatei:	Lage2	e-mail:	waidermar.weigony@uerth.de	
Datum:	22.07.2008	Planinhalt:		
Maßstab:	Blatt-Nr.:			
250	1	Lageplan		
Vorhabensträger: Stadt Fürth – Tiefbauamt Hirschenstraße 2 90762 Fürth		Fürth, den 21.07.2008 TIEFBAUAMT gez. Pirkel		

1248 mm

440 mm

1: 250

001