


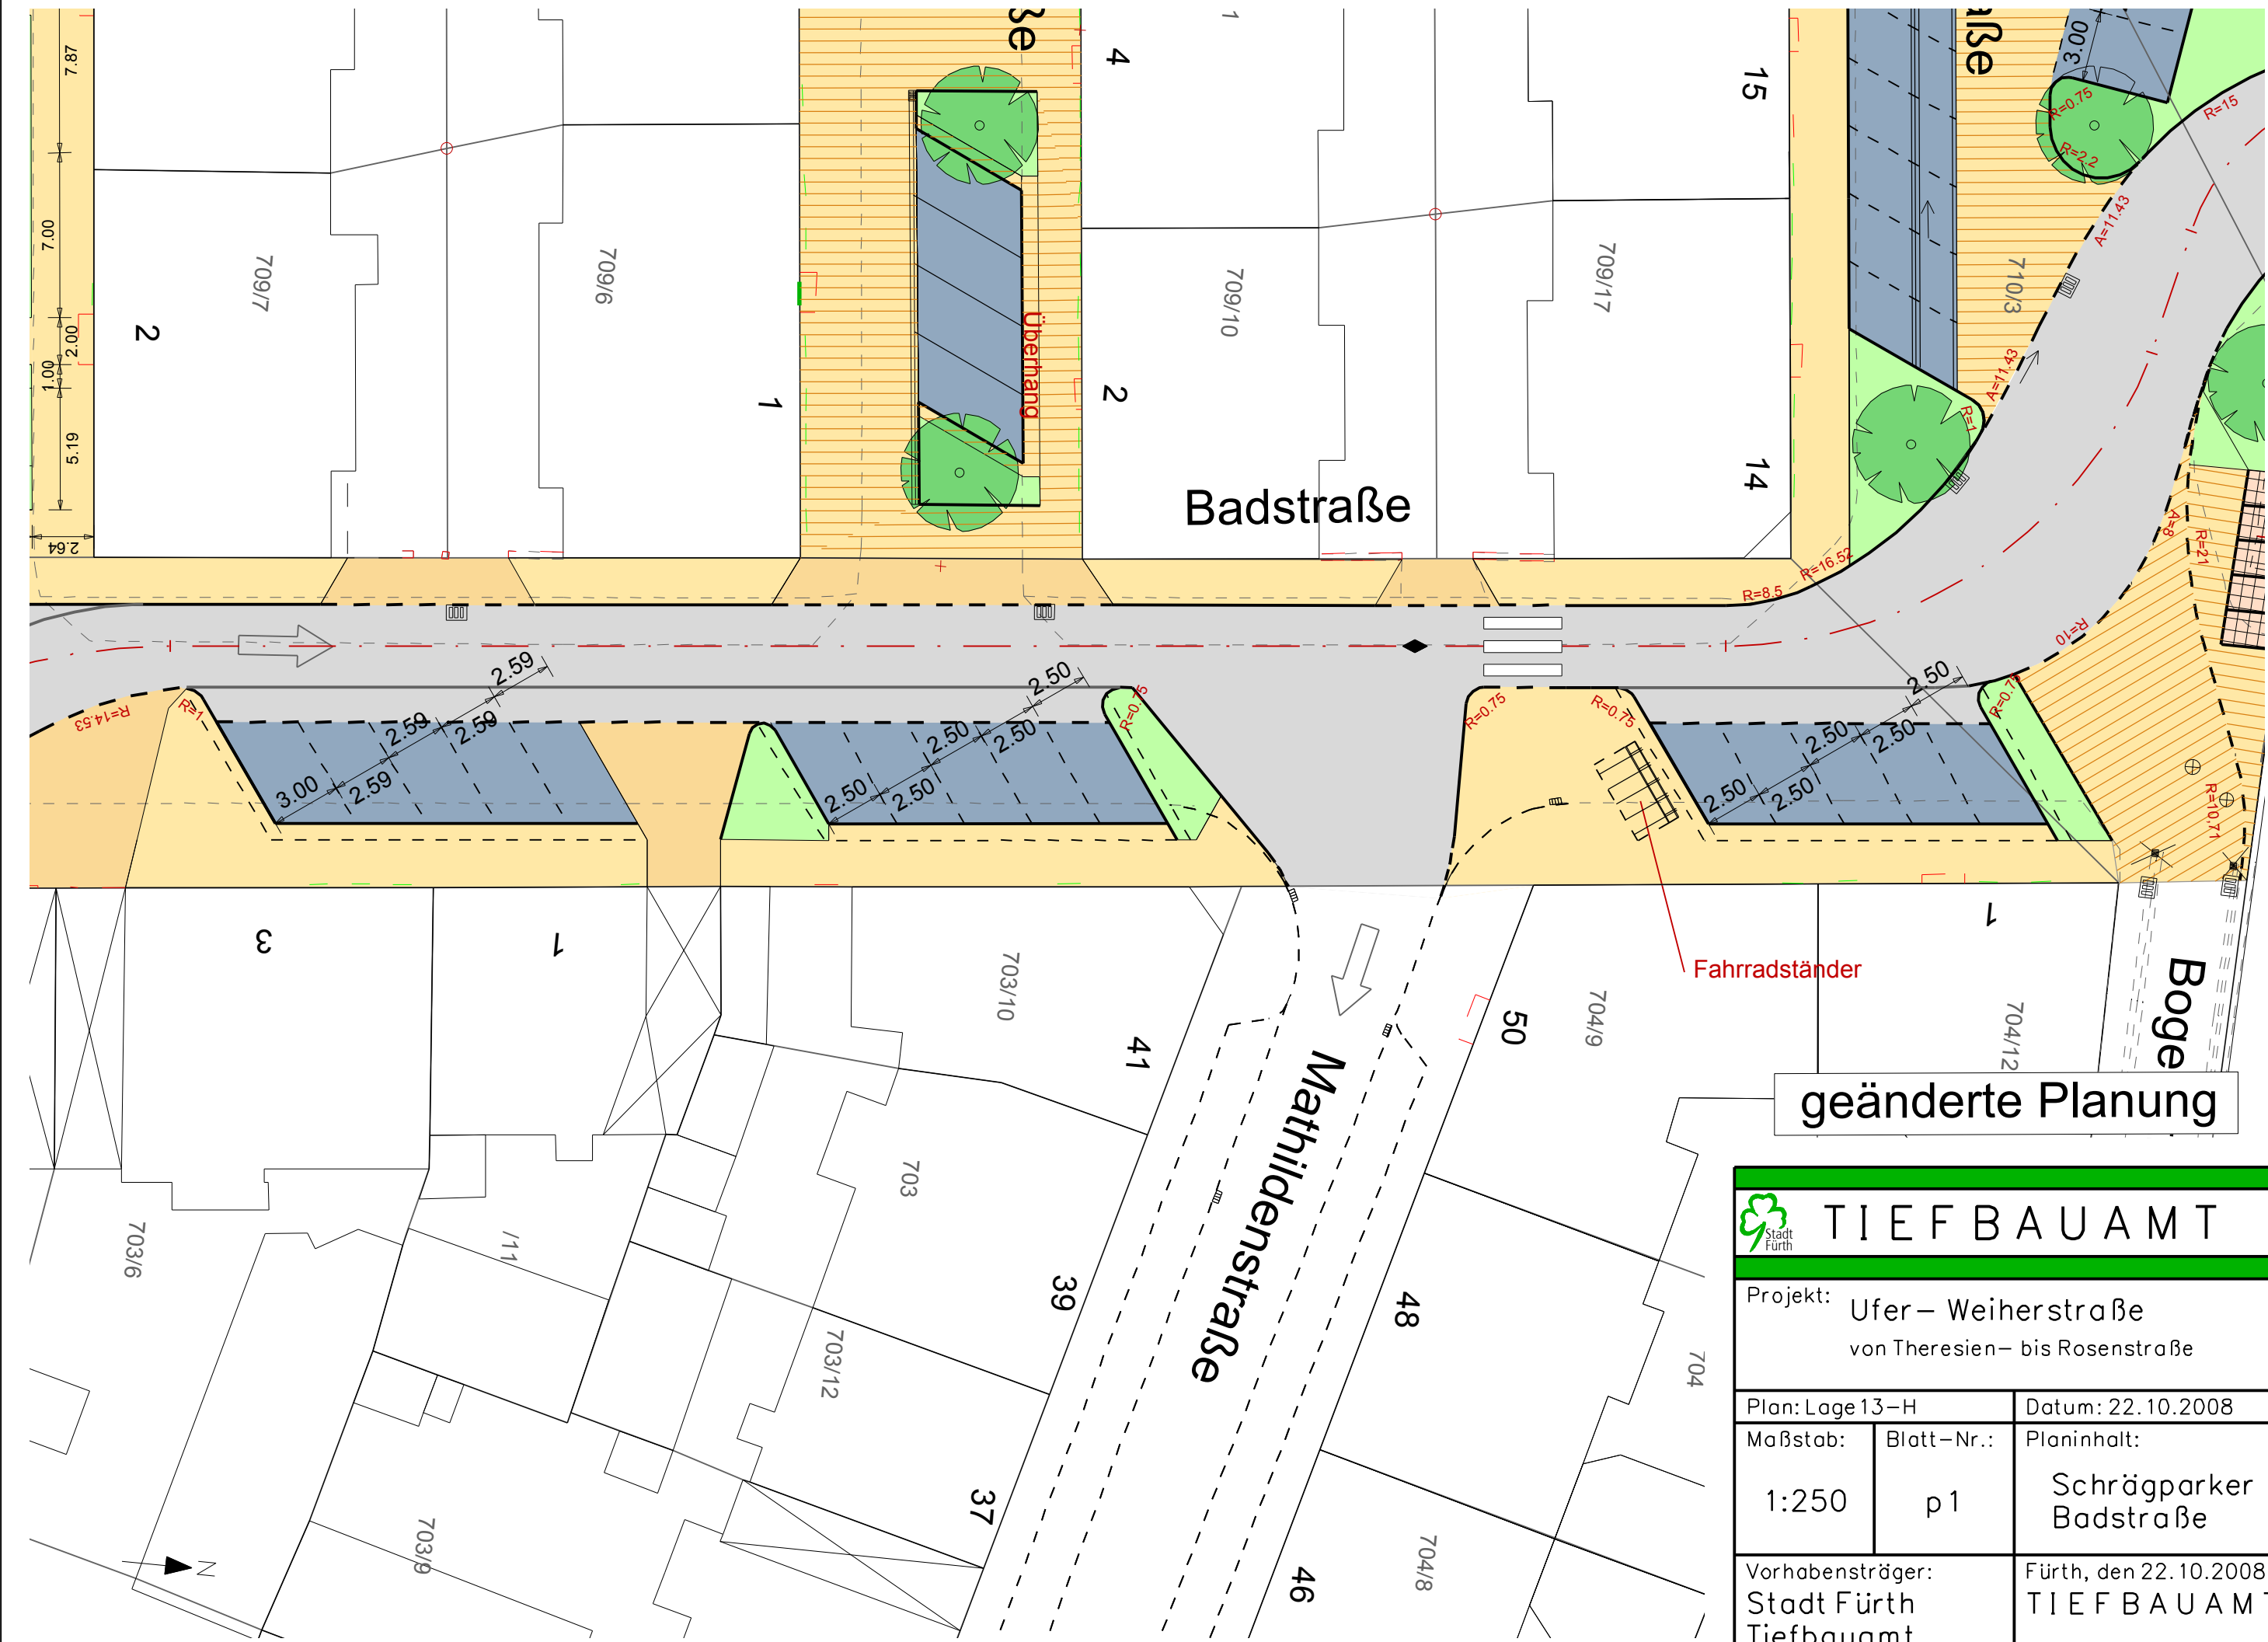

geänderte Planung

TIEFBAUAMT		
Projekt: Ufer – Weiherstraße von Theresien – bis Rosenstraße		
Plan: Lage 13 – H		Datum: 22.10.2008
Maßstab:	Blatt – Nr.:	Planinhalt:
1:250	p1	Schrägparker Badstraße
Vorhabensträger: Stadt Fürth Tiefbauamt		Fürth, den 22.10.2008 TIEFBAUAMT