



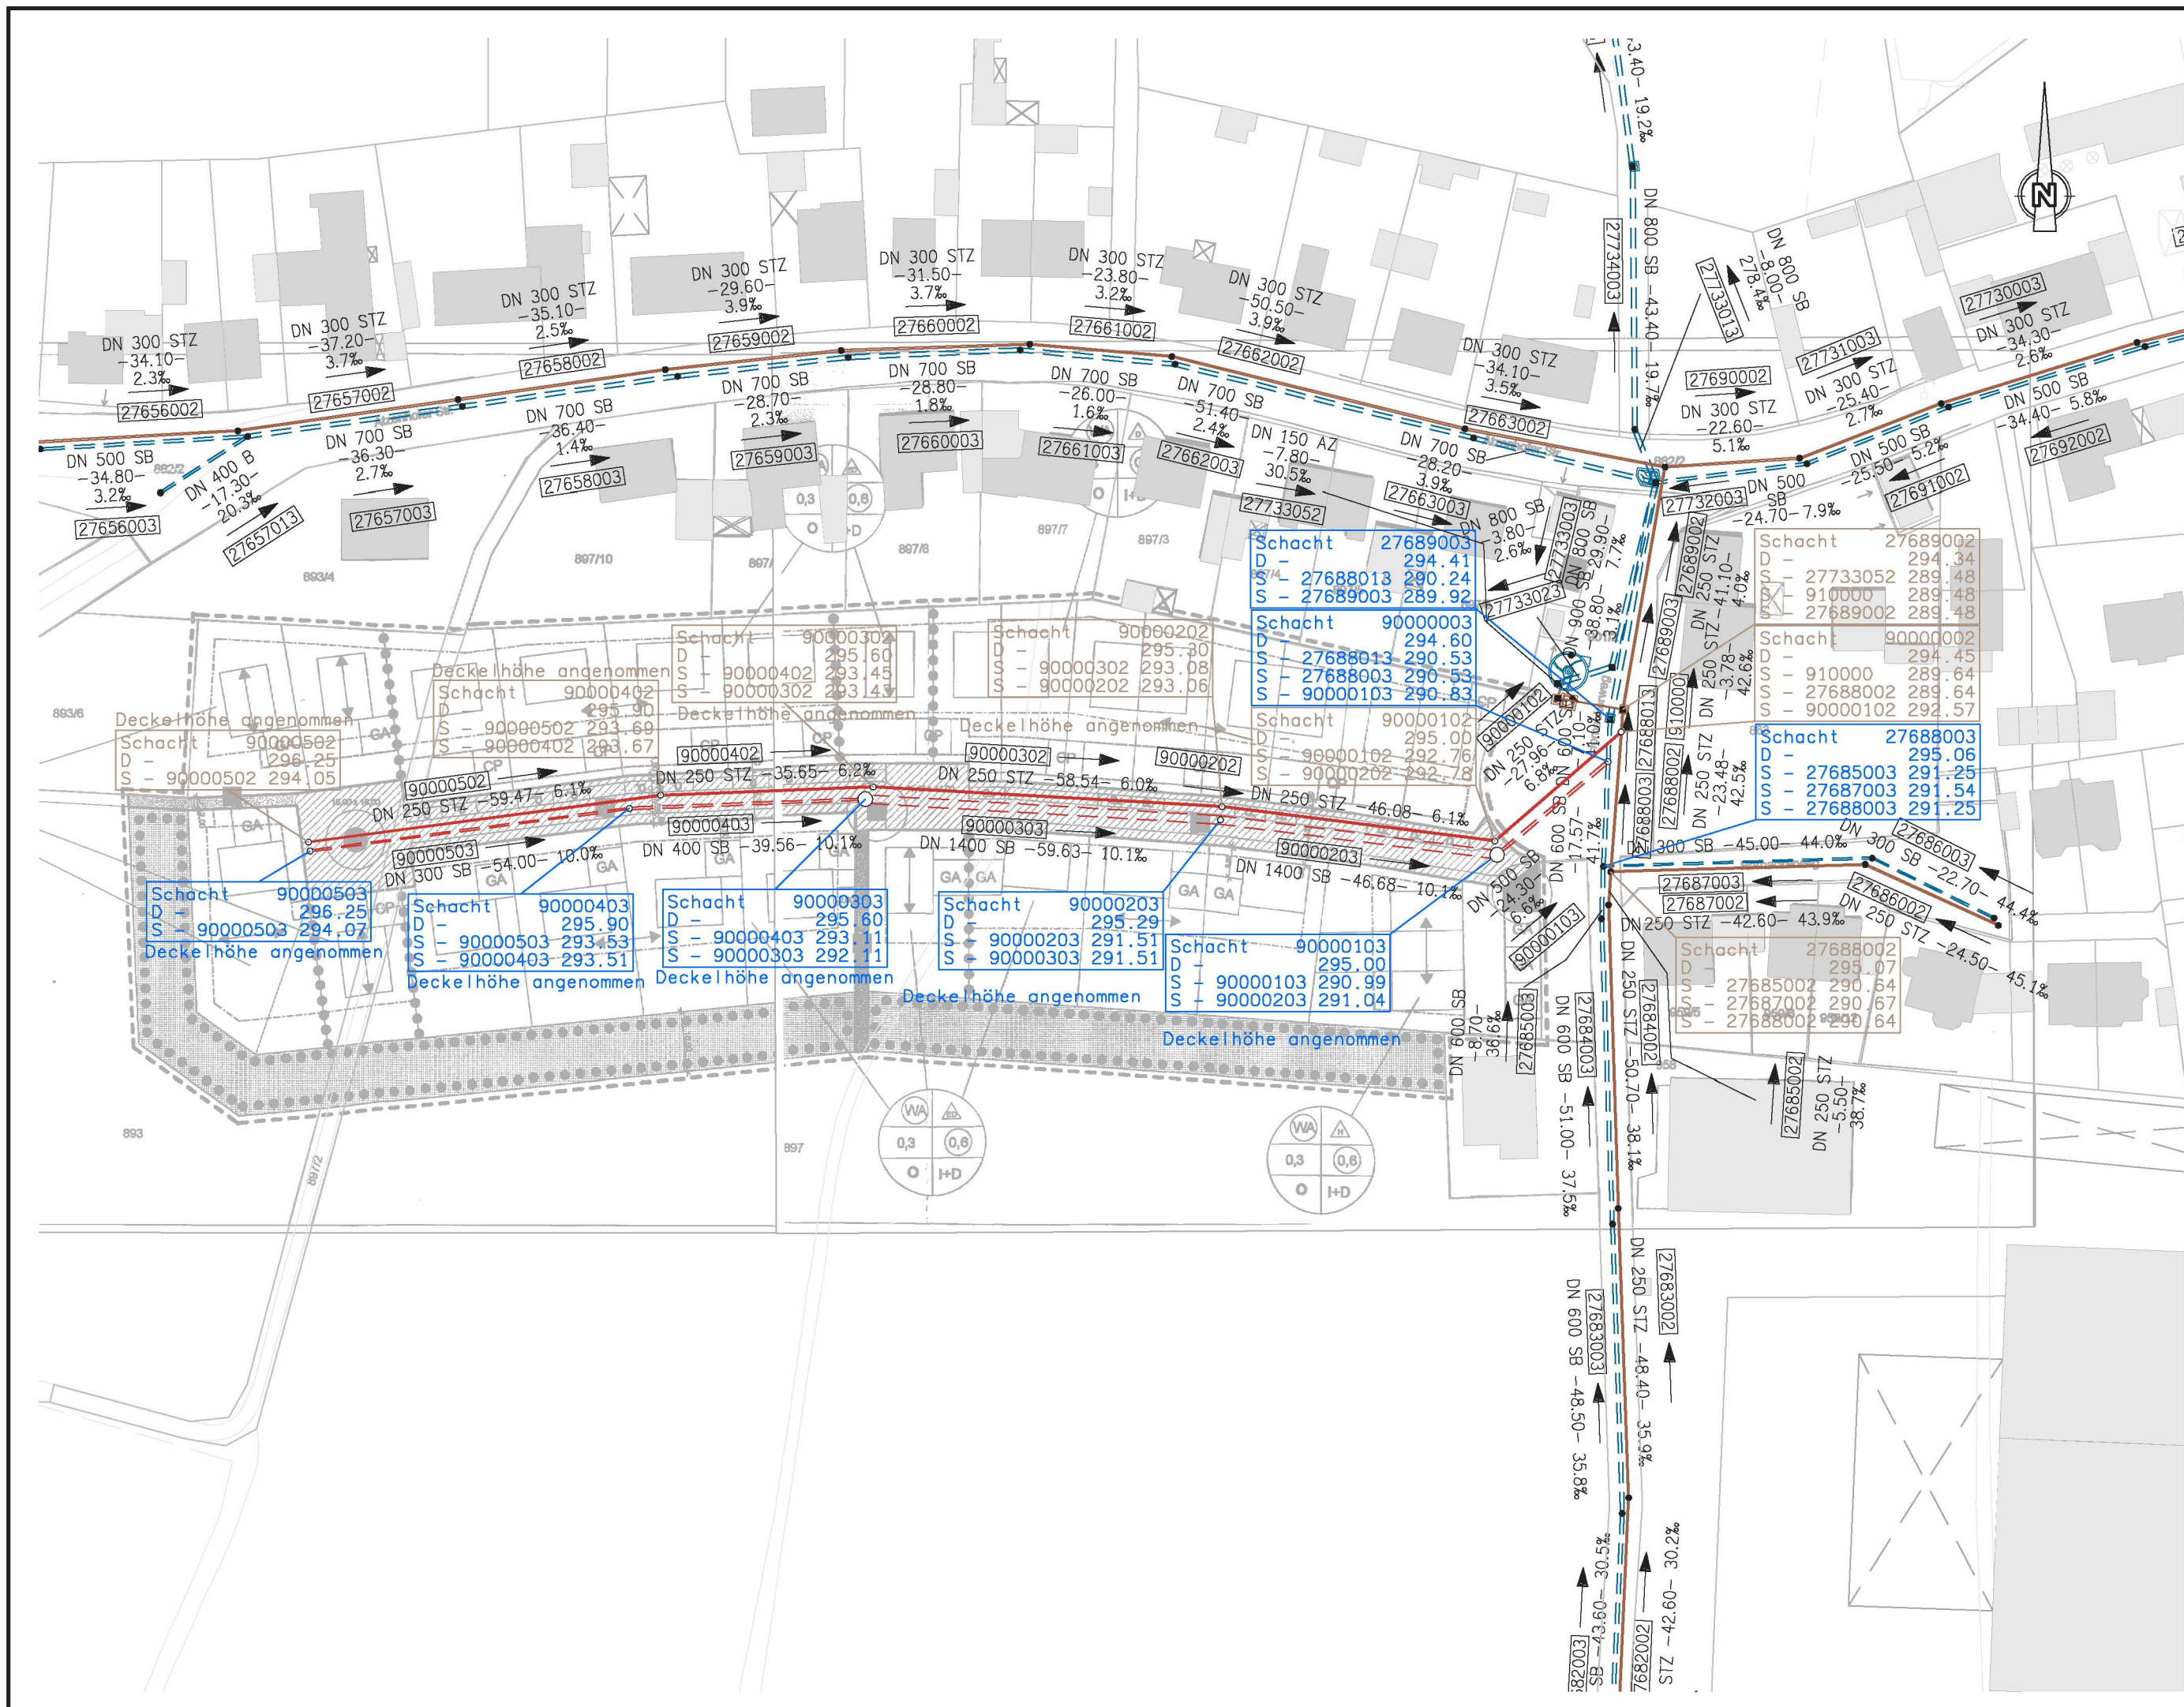

ZEICHENERKLÄRUNG:

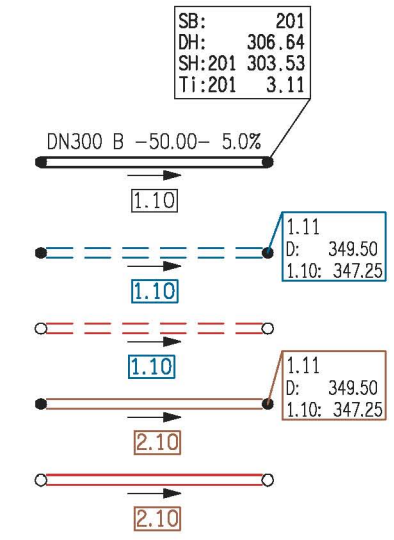

- Kanalhaltung
mit Angabe von Schachtnummer, Deckel- und
Sohlhöhe, Nennweite, Material, Haltungsnummer
und -länge, Gefälle und Fließrichtung
- Oberflächenwasserkanal bestehend
- Oberflächenwasserkanal geplant
- Schmutzwasserkanal bestehend
- Schmutzwasserkanal geplant

Anlage 7b

Index	Plandokumentation	Datum	gez.
E01	Plan erstellt	30.01.2009	weg

Ingenieurbüro für Tiefbau **WAGNER** GmbH

Wasser Abwasser Straßenbau Vermessung Planung Bauleitung Stadtplanung Beratung

Gundekarstr. 47 90574 ROSSTAL Tel.: 09127/9008-0 Fax: 09127/9008-8

469 – KA – LA – 10 – E01

Vorhaben:
AWA Stadt Fürth – OT Atzenhof
Erschließung BG 430a
Atzenhof Südwest – Hornackerweg

Landkreis: ---

Maßstab
1 : 1.000

KANALLAGEPLAN
Oberflächenkanalisation
Schmutzwasserkanalisation

Vorhabensträger:
Fa. Dirk Bader GmbH
Rudolf-Breitscheid-Str. 1 90 762 FÜRTH

Entwurfsverfasser:
Ingenieurbüro für Tiefbau **WAGNER** GmbH

Datum
06.02.2009

Unterschrift

Unterlage: 3

Projekt-Nr.: 469

BAUENTWURF

erstellt	Datum	Name
gesehen	Jan. 2009	weg
geprüft		Wa