


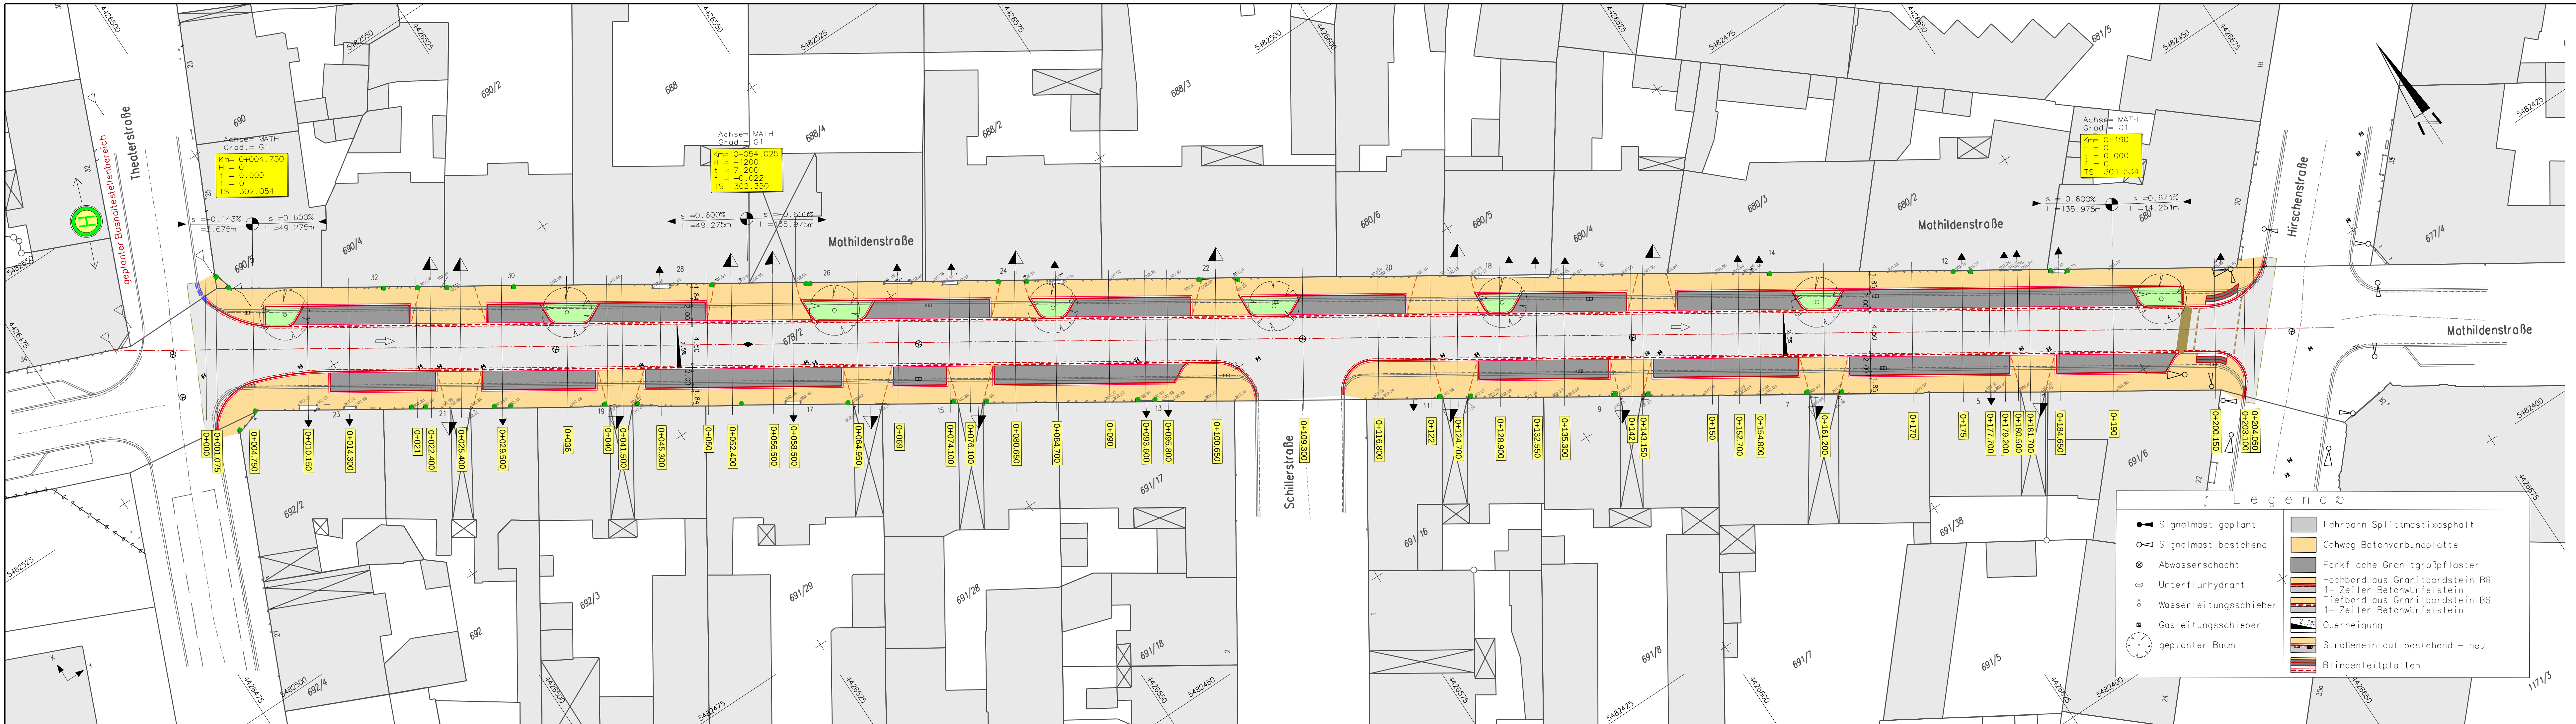



TIEFBAUAMT

Projekt:

Mathildenstraße
zwischen Theaterstraße und Hirschenstraße

Projektbezeichnung:	Mathildenstraße-2009	Datum:	Name:
Plan:	evMATHgc.sda	bearb.:	Wirs
Plotdatei:	evMATHgc.pdf	gepr.:	
Datum:	06.03.2009	e-mail:	
Maßstab:	Blatt-Nr.:	Planinhalt:	Lageplan

Vorhabensträger:

Stadt Fürth - Tiefbauamt
Hirschenstraße 2
90762 Fürth

Fürth, den 16.03.2009

TIEFBAUAMT