



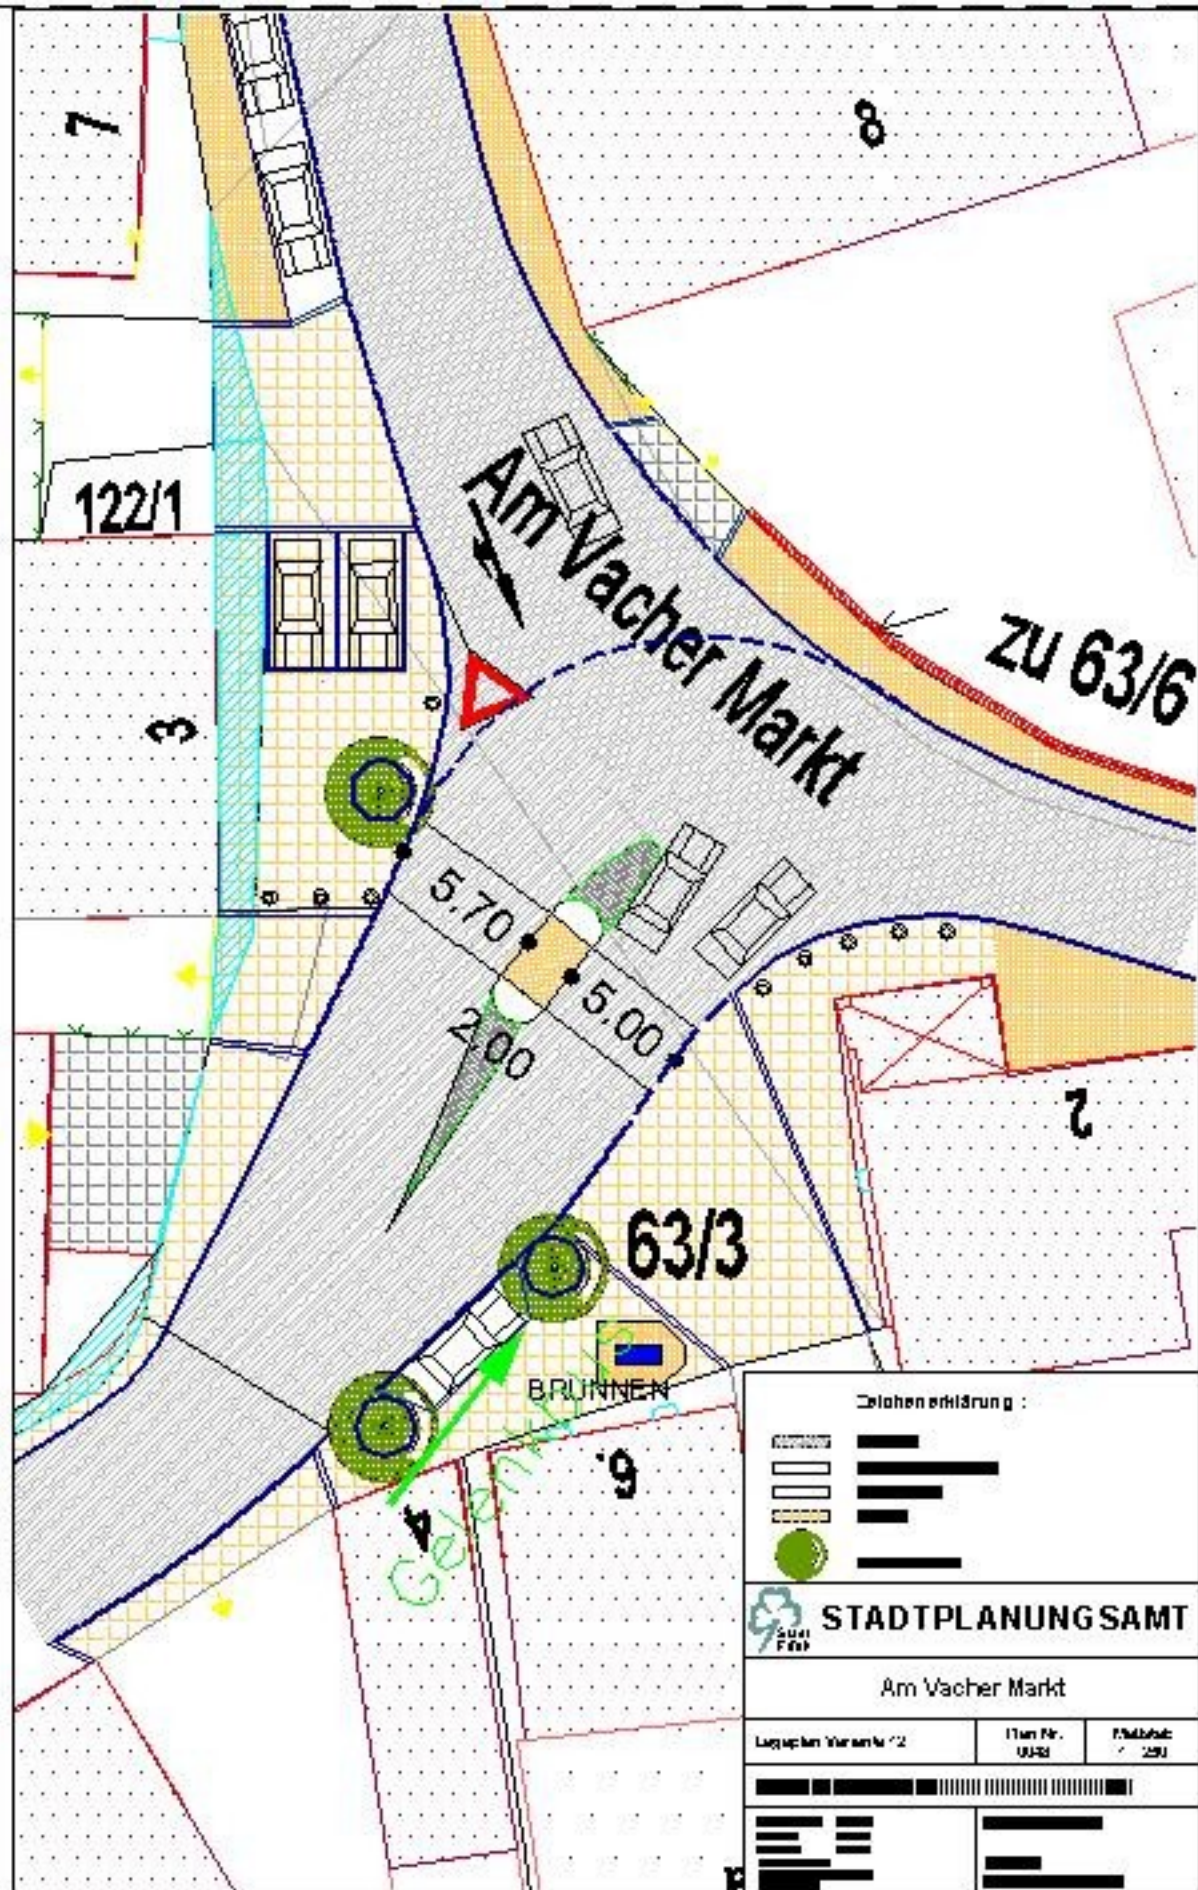

Zeichenklärung :

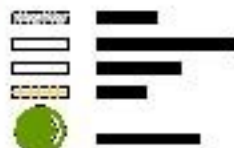

STADTPLANUNG SAMT

Am Vacher Markt

Legende Variante 12

Item Nr.
0122

Fläche
220

