



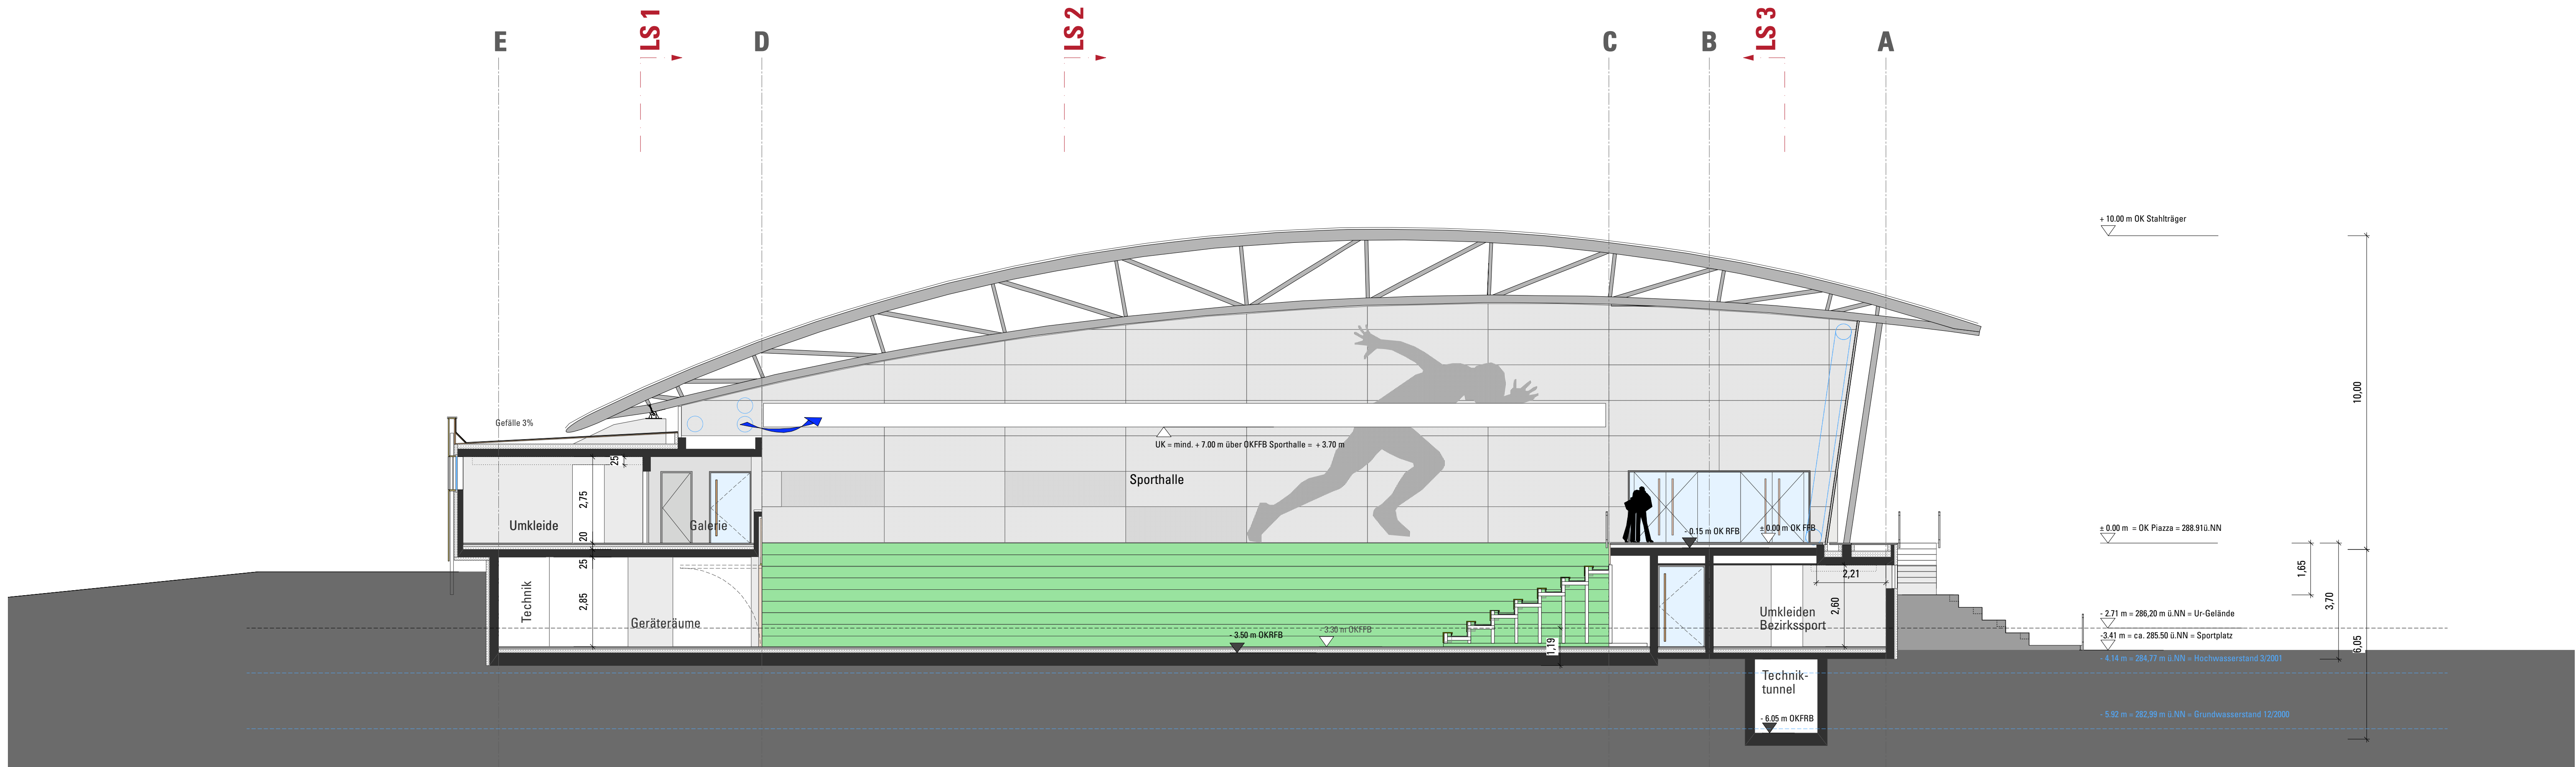

Querschnitt AR-BA-QS05-350
1-100

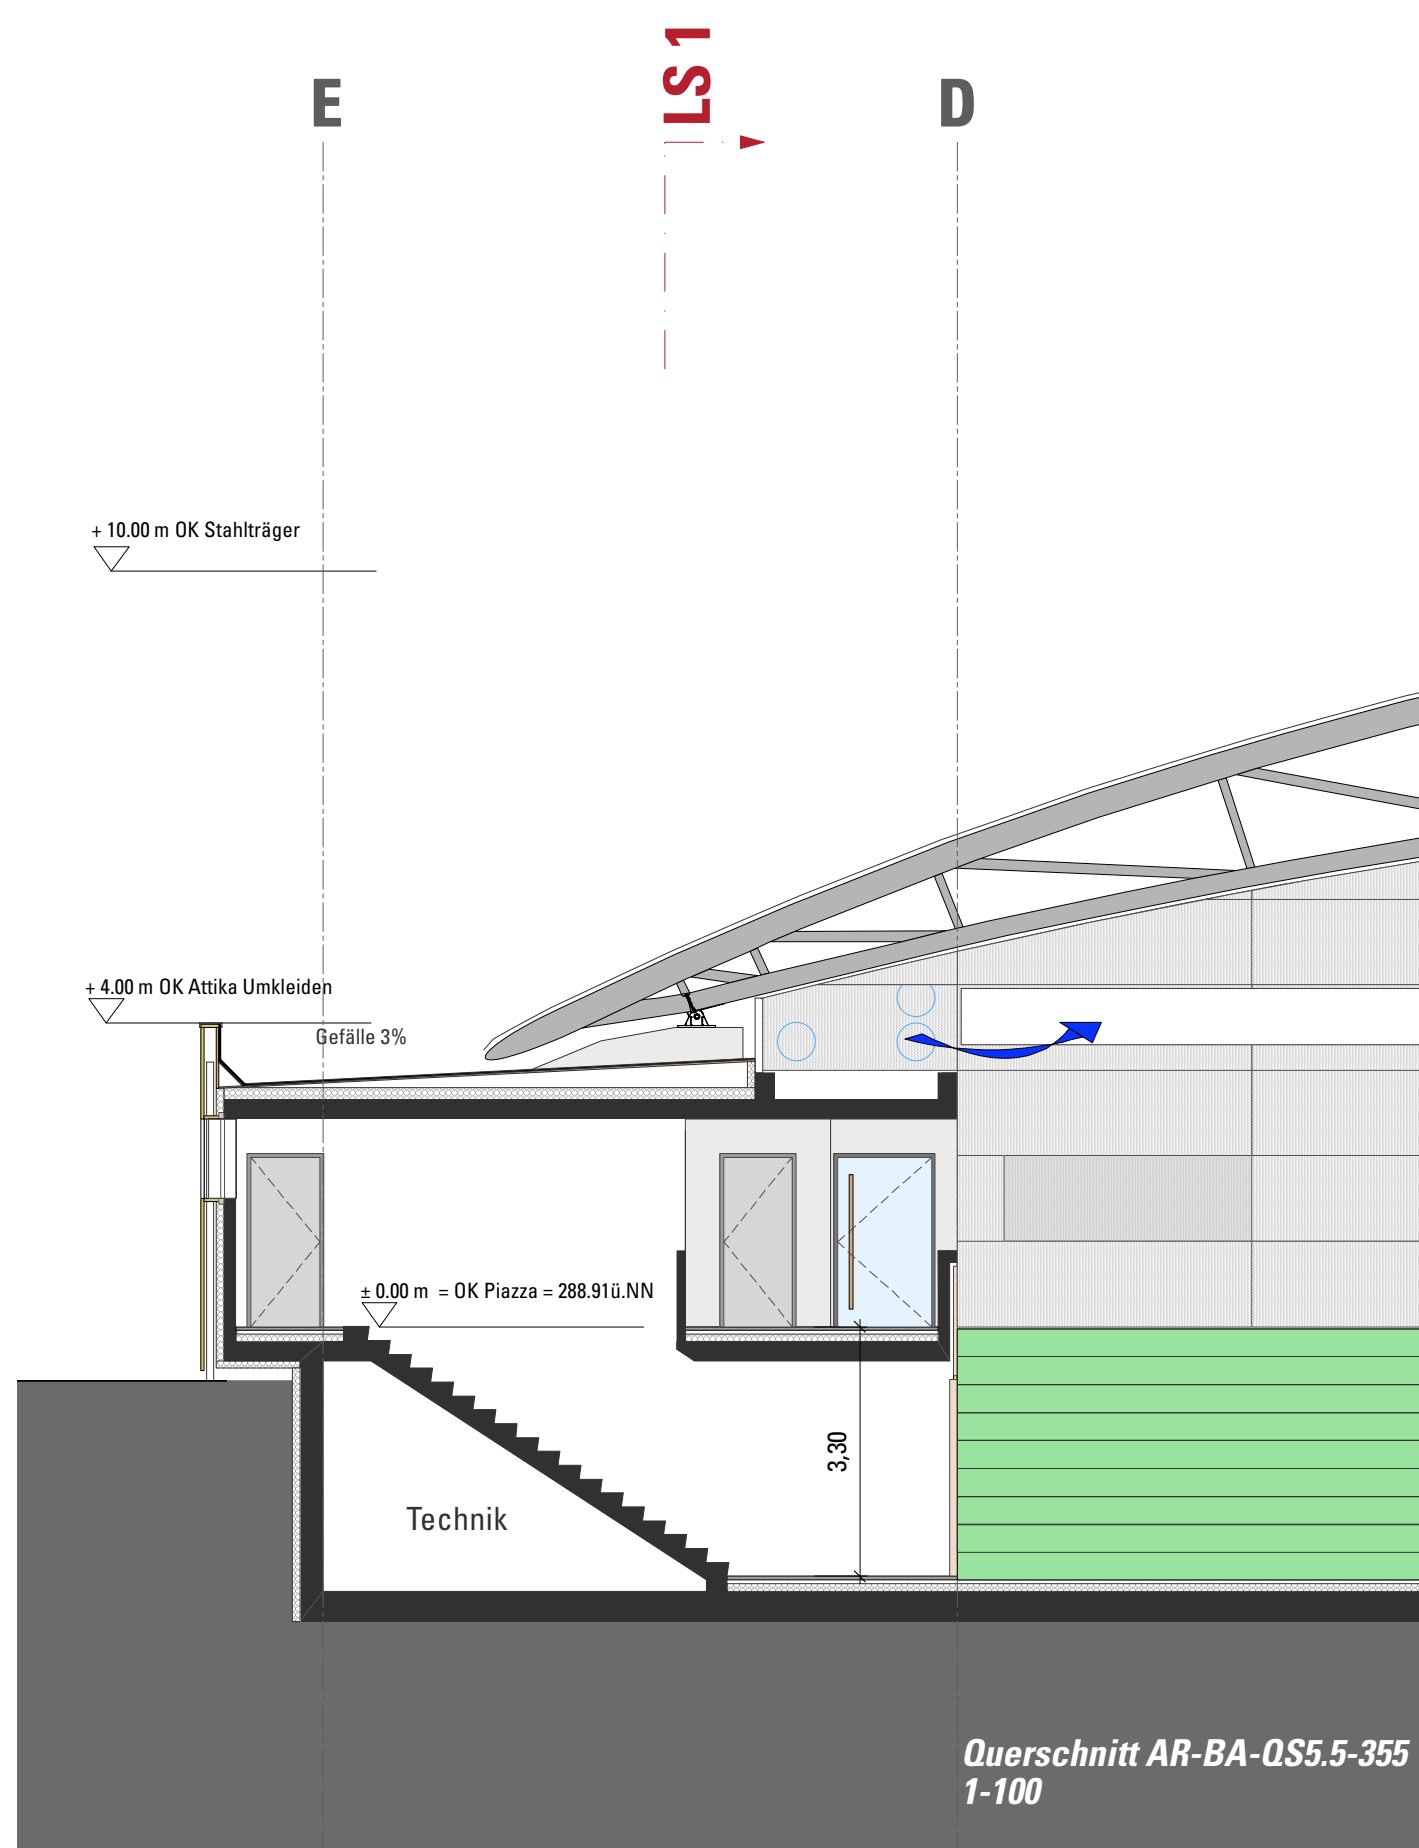

Querschnitt AR-BA-QS5.5-355
1-100

HINWEIS!

Die Darstellung der Dachträger ist systematisch, die genaue Ausführung ist der entsprechenden Statik zu entnehmen!

Die Zeichnungen sind nur gültig in Verbindung mit den Plänen der Statiker!

Wandstärken, Deckendicken und Stützenabmessungen sind der Statik zu entnehmen.



Neubau Sportzentrum Kapellenstraße - Fürth/Bay.

Tektur 2 Bauantrag

Bauort:
Kapellenstraße 37 - 41
90762 Fürth
Gemarkung:
Fürth, 889, 889/2, 889/3 und 887/7

Bauherr:

Stadt Fürth - Gebäudewirtschaft
Hirschenstr. 2, 90762 Fürth

Fürth, den

Planverfasser:

fab_architekten - Swen Brodtkorb
Industriestrasse 53 a, 68169 Mannheim

Mannheim, den

Nachbar, Flur - Nr.: 891

Frau Stephanie Kühler-Neubert
Kapellenstr. 43, 90762 Fürth

Fürth, den

Plannummer:
AR-BA-QS05-350
AR-BA-QS06-360

Index:
0

Planinhalt:
Querschnitt 05
Querschnitt 06

Maßstab:
1:100

gezeichnet:
Brodtkorb

Format:
110cm x 65cm

Datum
11.1.2010