


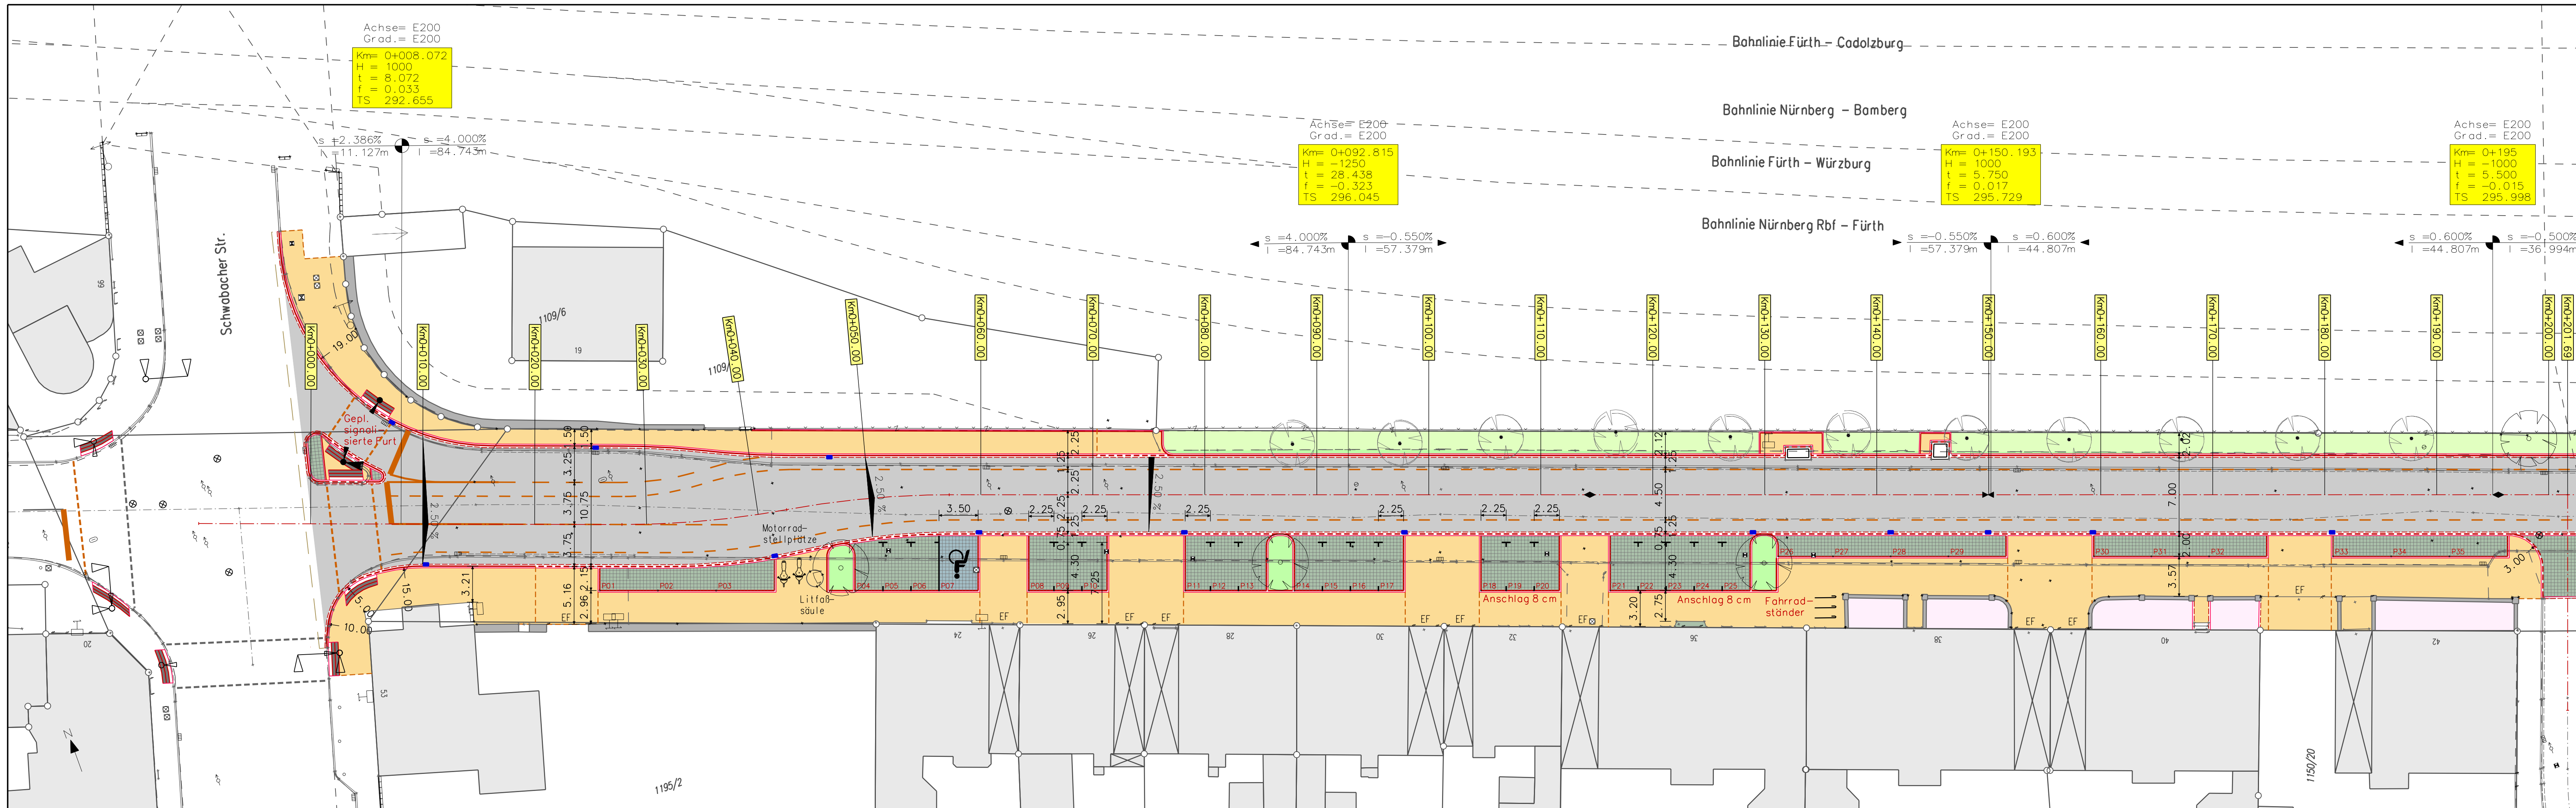

Legende					
	Best. Baum		Best. Kabelschacht		Gepl. Teilausbau / Angleichung
	Best. Schieber allg.		Best. Schachtdeckel rund		Gepl. Gehweg Pflaster
	Best. Schieber Wasser		Best. Straßensink-kasten		Gepl. Grünfläche
	Best. Schieber Gas		Best. Unterflurhydrant		Gepl. Granitpflaster des AG
	Best. Elektroschrank		Gepl. Ampel		Gepl. Granitpflaster des AG, Höhe = 7 cm
	Best. Ampel		Gepl. Straßensink-kasten		Gepl. Blindenleitplatte
	Best. Mast		Gepl. Baum		Gepl. Kontrastplatte
	Best. Straßenlampe		Gepl. Fahrbahn Asphalt		Städtische Flächen (Auszug)



TIEFBAUAMT

Projekt:

Karolinenstraße zwischen Schwabacher Straße und Karlstraße

Zweites Konjunkturprogramm der Bundesregierung

Lärmsanierung an Kommunalstraßen

Projektbezeichnung:	Karolinenstraße 0355	Datum:	05.01.10	Name:	gr
Plan:	ev0355gb.sda	bearb.:	gepr.:		
Plotdatei:		e-mail:	andreas.gruber@fuerth.de		
Datum:	05.01.2010				
Maßstab:	Blatt-Nr.:	Planinhalt:	Lageplan Station 0,000 - 200,000		
1: 250		7.1			

Vorhabensträger:

Stadt Fürth - Tiefbauamt
Hirschenstraße 2
90762 Fürth

Fürth, den 05.01.2010

TIEFBAUAMT