


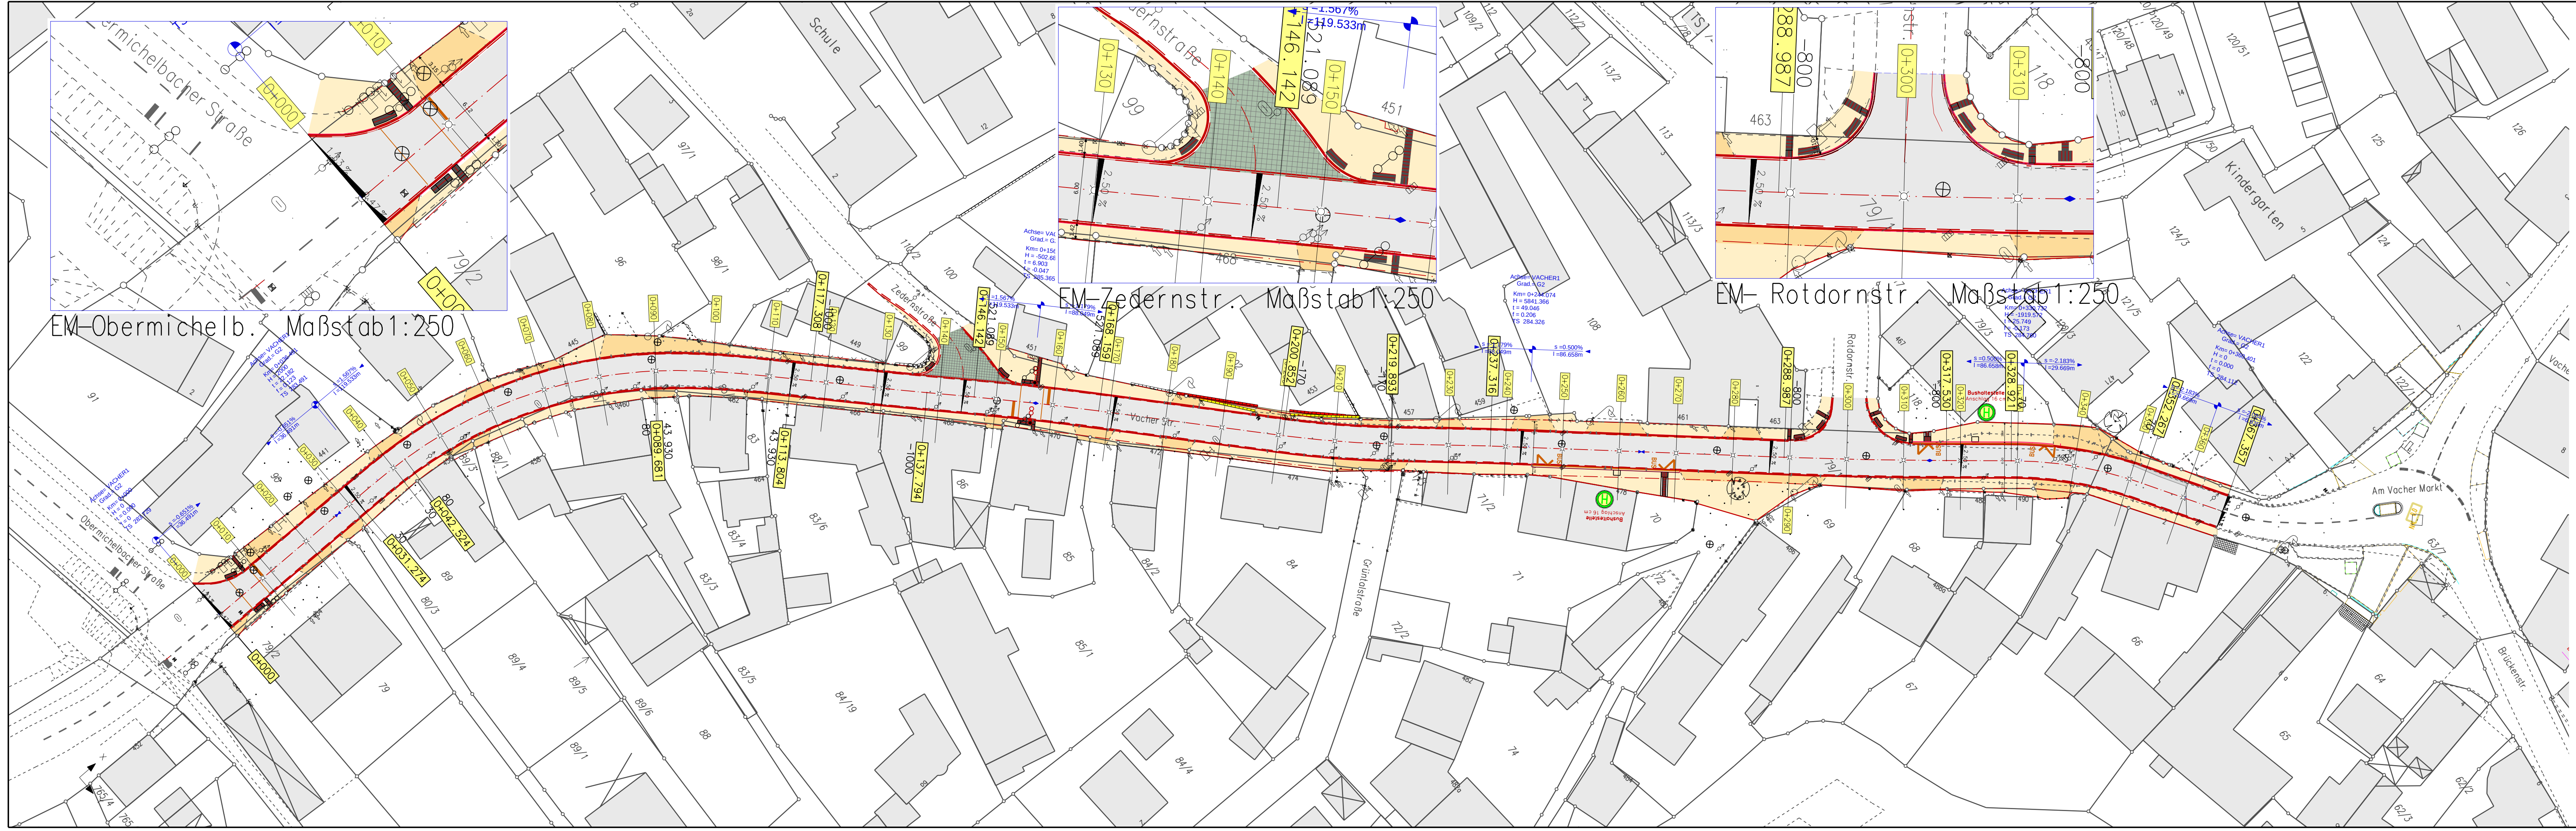

Legende		
Linien		
	6010, PV-Achse	
	6030, PV-Rinne 16/16/14 gr	
	6014, PV-Bord-UK	
	6100, PV-Gehweg	
	6016, PV-Bord-OK	
	6955, PV-RE-Grunderwerbsg	
Flächen		
	6900, PV-RE-Fahrbahn	
	6905, PV-RE-Gehweg	
	6910, PV-RE-Zufahrt	
	6006, PV-Granitgrosstein	
	6110, PV-Blindenleitplatte	
Punkte		
	BT-KDeckig	
	Grenzstein	
	Treppe	
	Zaunecke	
	WL-Schieber	
	Lampe	
	BT-Verteilerkasten-OI	
	Baum	
	Mauer-UK	
	Schachtdeckel	
	Unterflurhydrant	
	Ampel	
	KL-verm.-Grenzpkt.	
	Eingang	
	Mauer-OK	
	Straßeneinlauf	
	Verm.-punkt allgem.	
	Gasschieber	



TIEFBAUAMT

Projekt:

Ausbau der Füs1 Vacher Straße

zwischen Obermichelbacher Straße und Am Vacher Markt

Projektbezeichnung:	Vacher Straße zw Obermichelb.-Vacher Markt	Datum:		Name:	
Plan:	Lage1	bearb.:	14.01.2010	wei	
Plotdatei:	Lage1-500	gepr.:			
Datum:	29.03.2010	e-mail:	waldemar.weillgony@fuerth.de		

Maßstab:	Blatt-Nr.:	Planinhalt:
1: 500	7.1	Lageplan

Vorhabensträger:

Stadt Fürth - Tiefbauamt
Hirschenstraße 2
90762 Fürth

Fürth, den 25 März 2010

TIEFBAUAMT

gez. Pösl