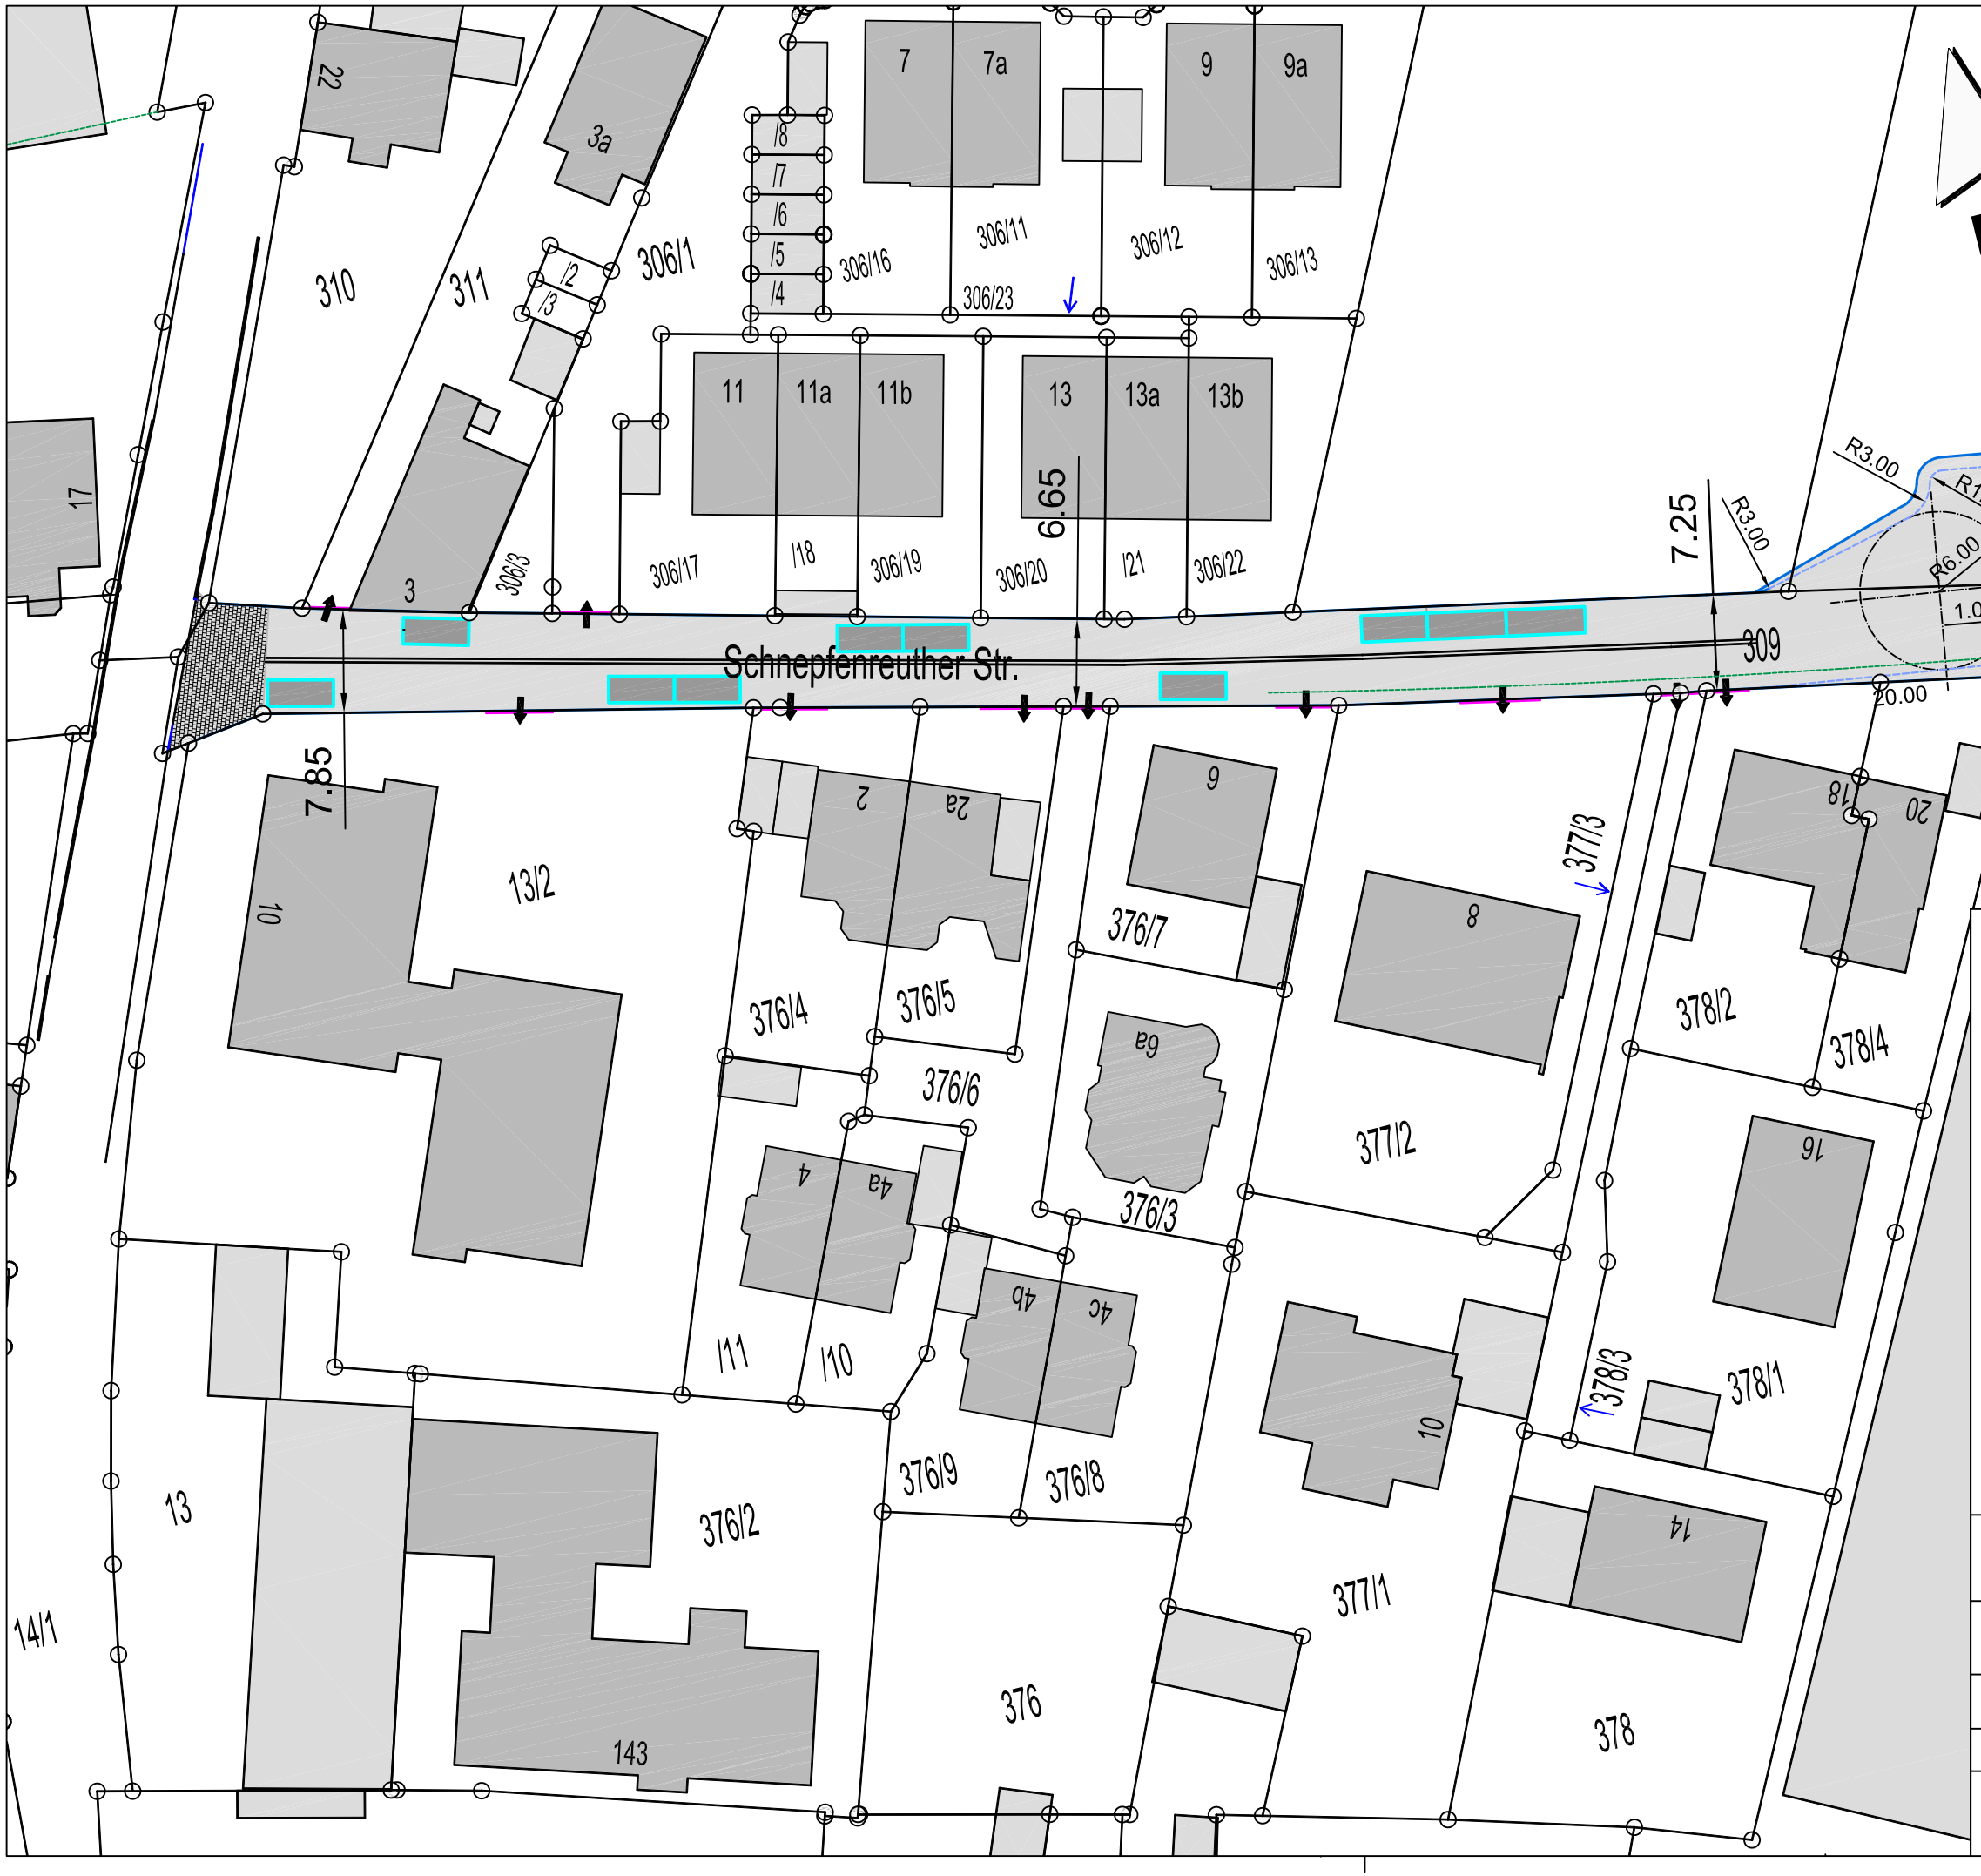

Zeichenerklärung :

- FAHRBAHN (Asphalt)
- PARKPLATZ (nur Markierung)
- GEHWEG
- GEMEINSAMER GEH- UND RADWEG
- RADWEG
- GRÜNFLÄCHE
- STRASSENZUFAHRT (Pflaster)
- RANDSTEINLINIE
- FREIHALTEZONE
- ENTWÄSSERUNGSRINNE

Stadt Fürth

STADTPLANUNGSAMT

Schnepfenreuther Straße

bis Hausnummer 20

Lageplan	Plan Nr. 0804	Maßstab 1 : 500

Beschluss des Bauausschusses vom Nr.

Abteilung: VpI Dr. Bohlinger
Bearbeitet: Halltunen
Gezeichnet: Halltunen
Änderungen:

FÜRTH, im 04/2010

Schöner
DIPL.-ING., AMTSLEITER