


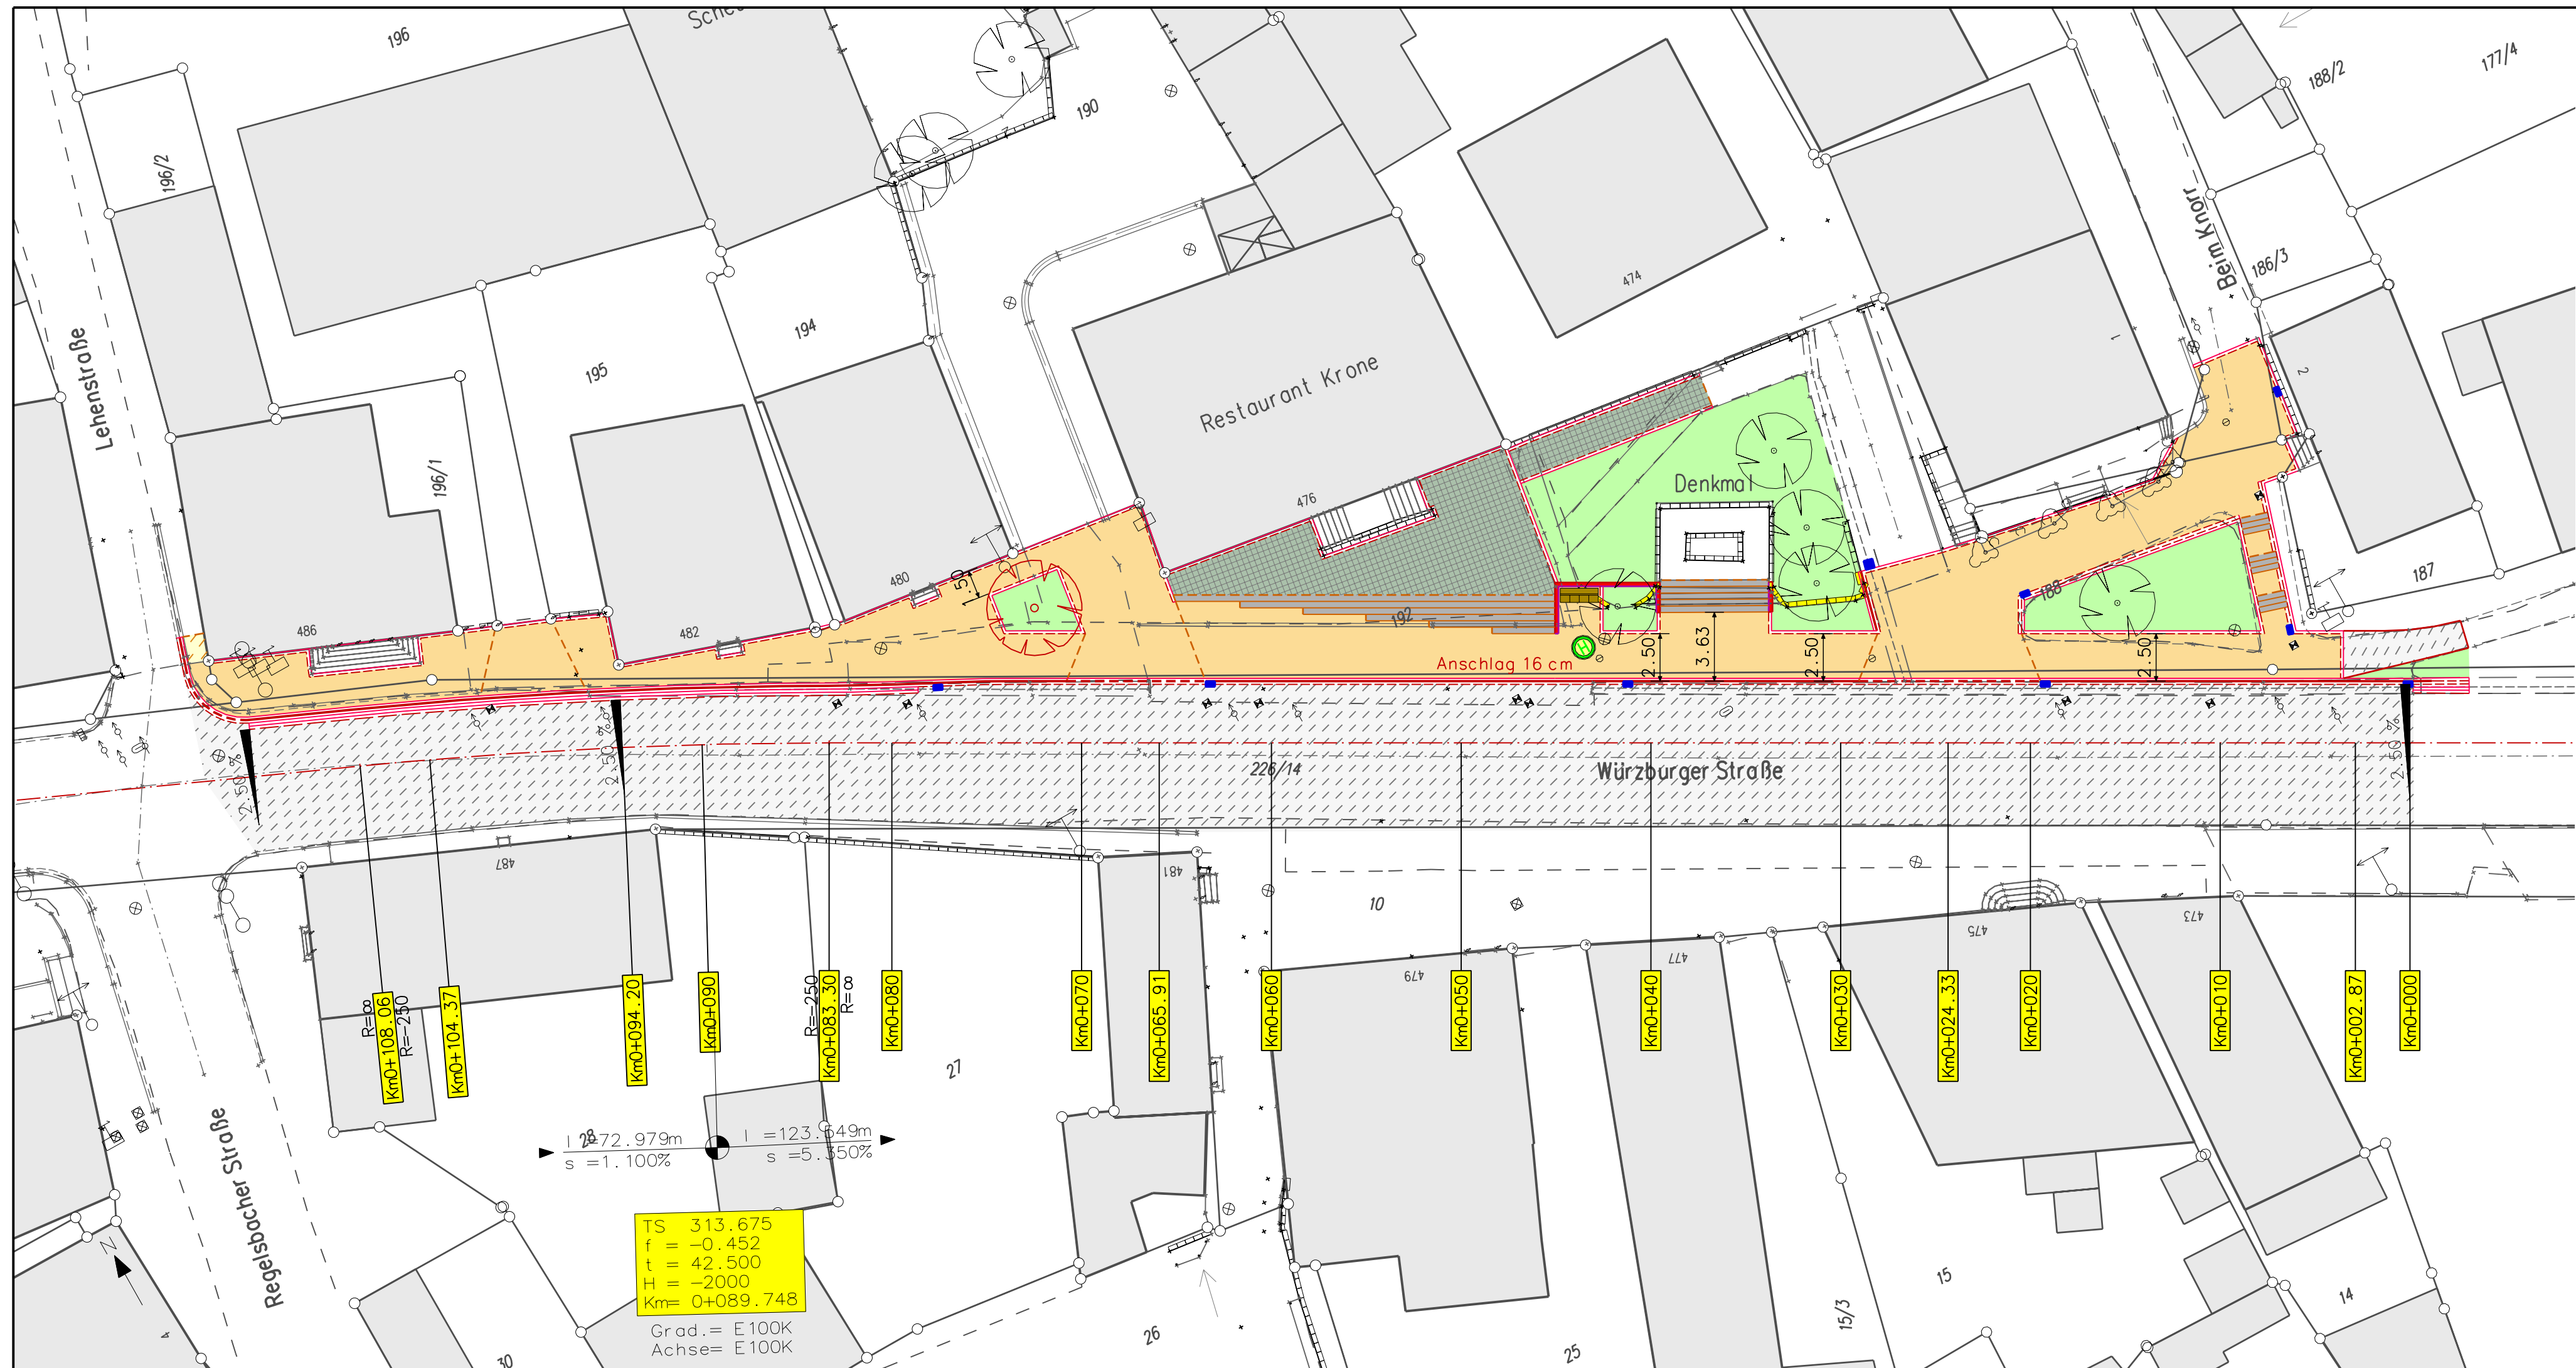

Legende			
Linien Planung			
Hochbord	Tiefbord	Ein-Zeiler	Mauer geplant
Linien Bestand			
Bordstein	Ein-Zeiler	Mauer Abbruch	
Flächen			
Betonpflaster	Granitgrossstein	Grünfläche	Treppe
Asphalt angl.	Granitkleinstein		
Punkte Bestand			
Schachtdeckel eckig	Schachtdeckel	Best. Einlaufschacht	Kabelschacht 80/80
Straßeneinlauf	Unterflurhydrant	Gasschieber	WL-Schieber
Verteilerkasten	Baum	Verkehrszeichen	
Punkte Planung			
Straßeneinlauf	Muldeneinlauf 50/50	Baum	Bank



TIEFBAUAMT

Projekt:
Ortskernsanierung Burgfarnbach
Bereich Nordseite Würzburger Straße zwischen Lehenstraße
und Straße "Beim Knorr"

Projektbezeichnung:	Würzburger Straße 0182	Datum:	Name:
Plan:	ev0182gp.sda	bearb.:	gr
Plotdatei:		gepr.:	
Datum:	04.10.2010	e-mail:	andreas.gruber@fuerth.de
Maßstab:	Blatt-Nr.:	Planinhalt:	
1: 250	7.1	Lageplan	
Vorhabensträger:		Fürth, den 04.10.2010	
Stadt Fürth - Tiefbauamt Hirschenstraße 2 90762 Fürth		TIEFBAUAMT	

750 mm 297 mm 1: 250 7.1.1