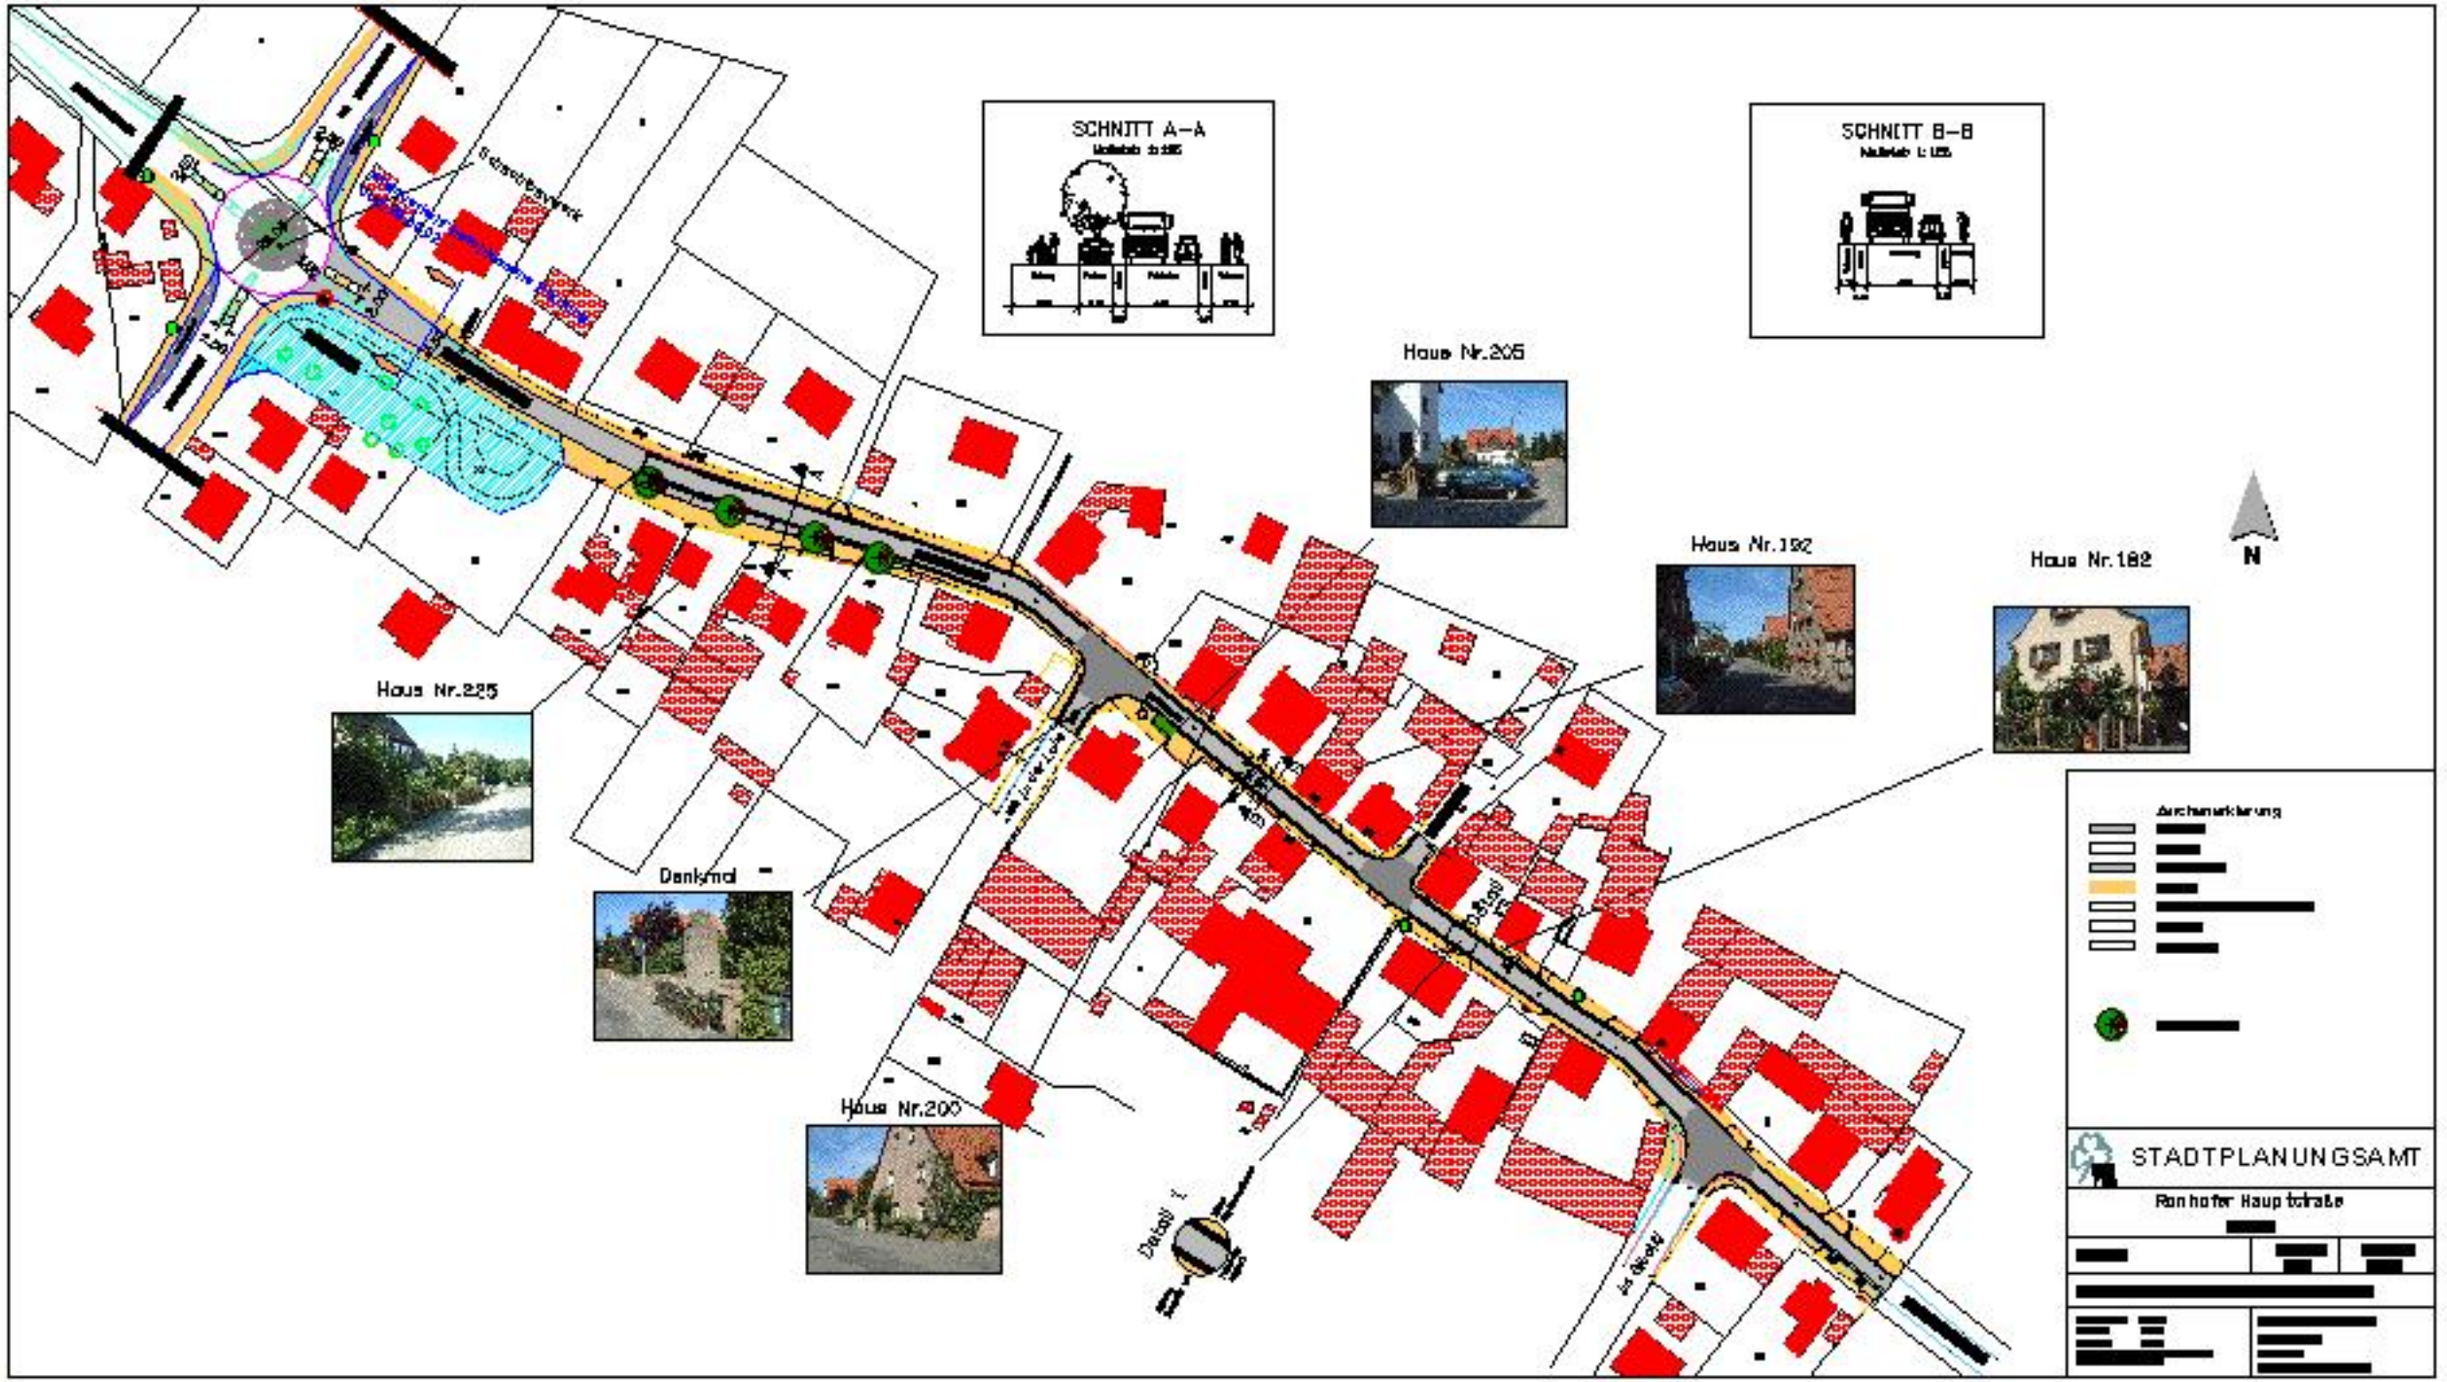
SCHNITT A–A
SCHNITT B–B
Haus Nr.205
Haus Nr.192
Haus Nr.182
Haus Nr.225
Denkmal
Haus Nr.200
Detail 1
Detail 2
N
Anchenerklärung
STADTPLANUNGSAMT
Ronhofer Hauptstraße