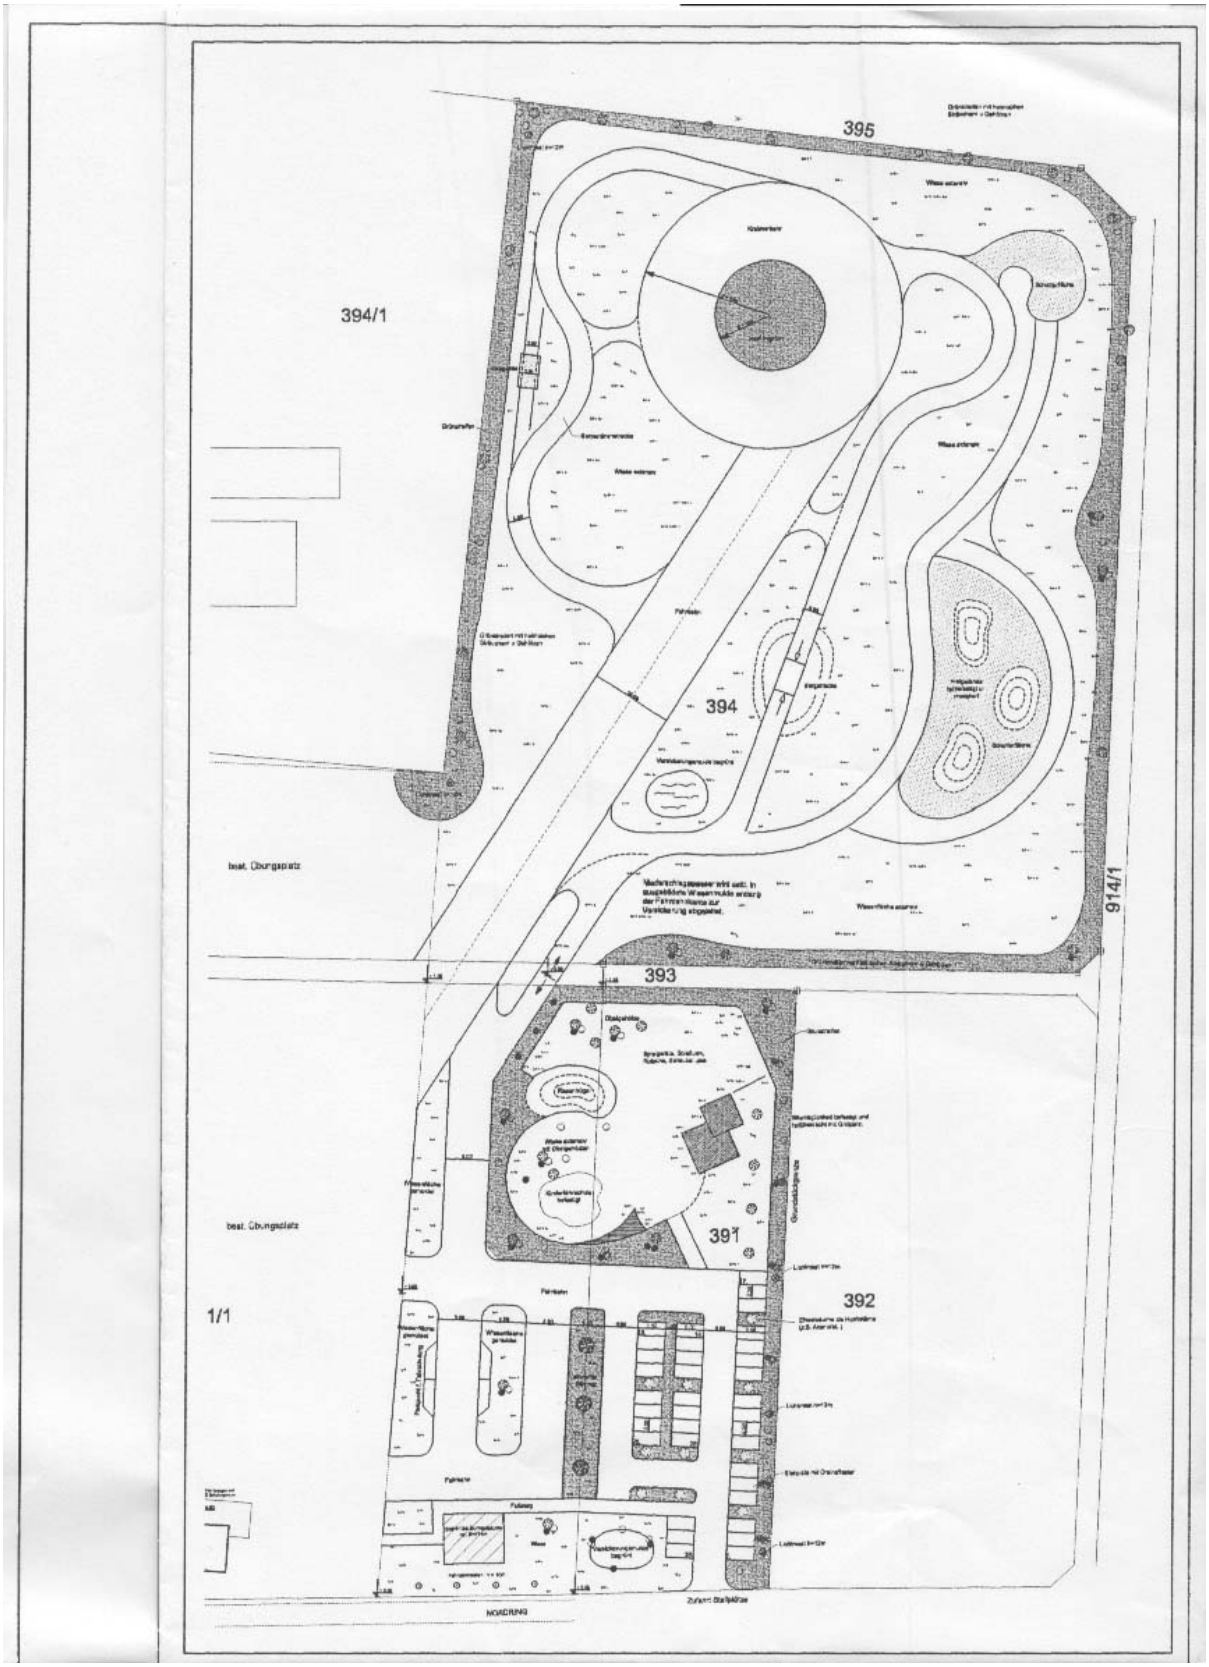

Anlage 4 Planung zum erweiterten Bereich