


Zeichenerklärung

- Geplante Straßen zu 100% Befestigt
- Geplantes Gründach zu 60% Befestigt
- Geplante Dachfläche zu 100% Befestigt
- Geplante Terrassen zu 20% Befestigt
- Geplanter Parkflächen zu 80% Befestigt
- Geplanter Garagen zu 40% Befestigt
- Geplante Wege zu 30% Befestigt
- Geplante Straße
- Neigungsbrechpunkt mit Angabe von Gefälle(-) und Steigung(+) in Prozent, Länge der Gefälle- (Steigungs-) Strecke und Halbmesser
- Hochpunkt
- Tiefpunkt
- Fahrbahnquerneigung
- Achse

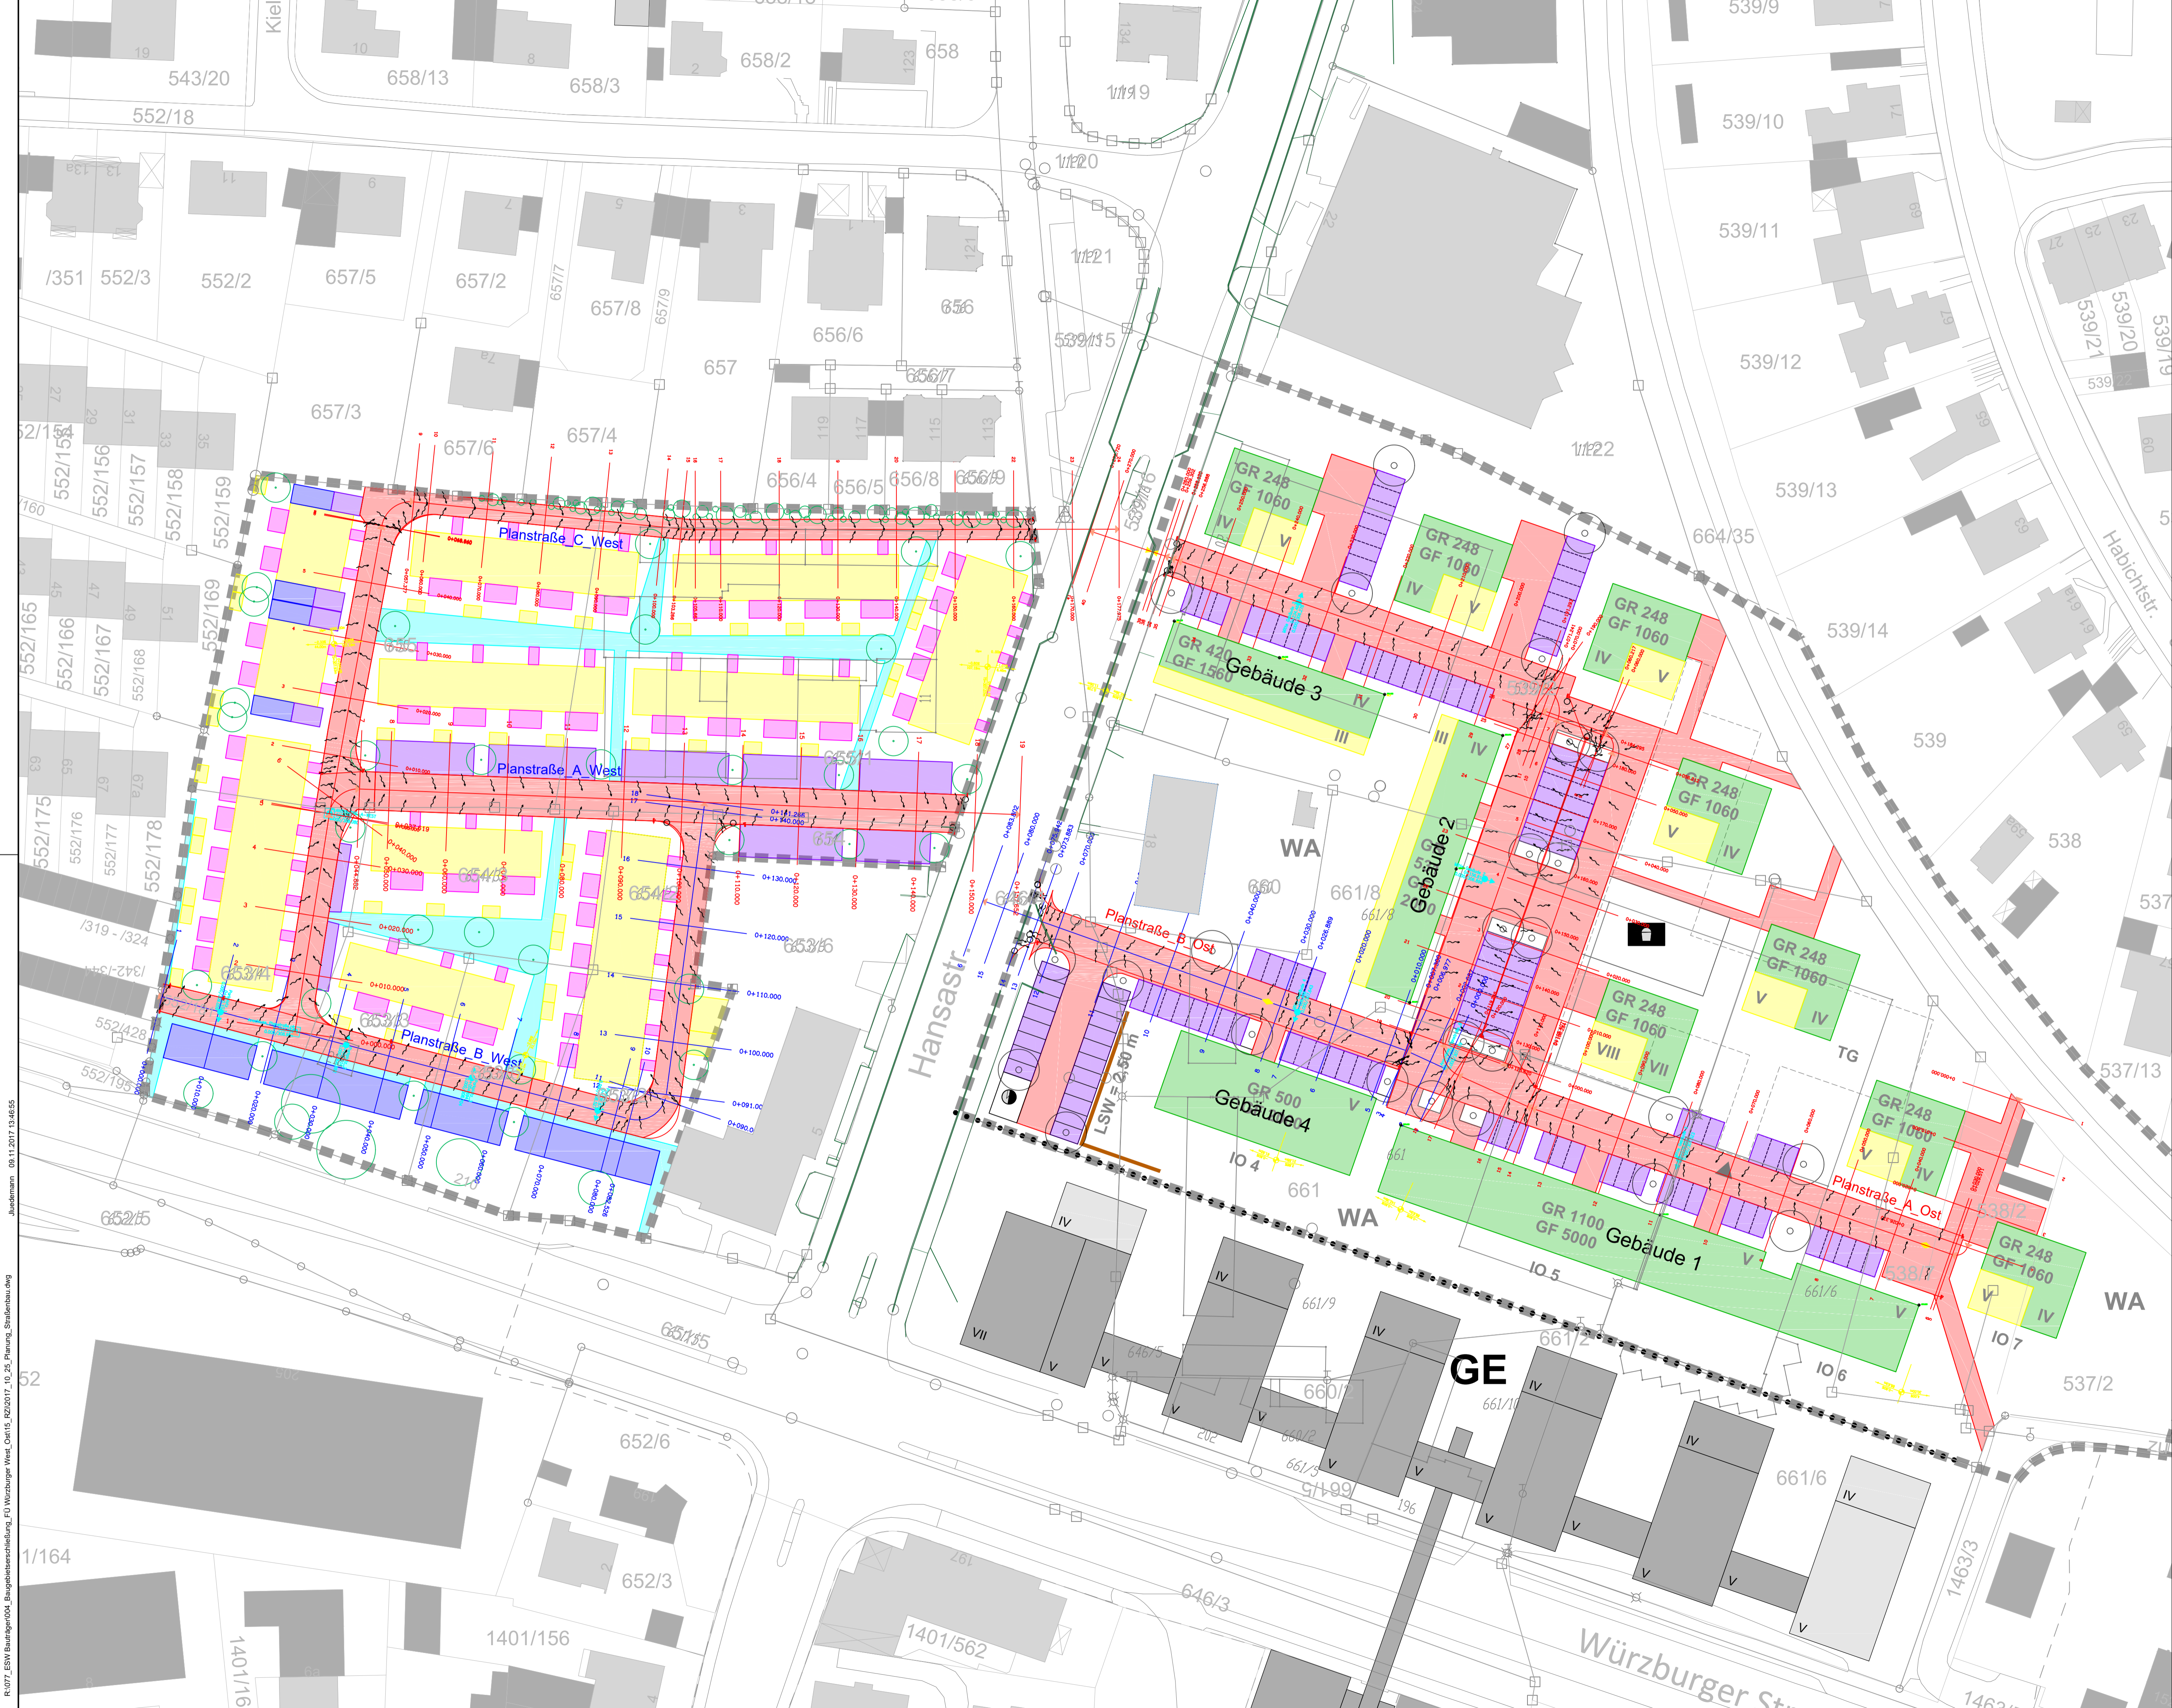

Nr.	Änderungen	geändert am	Name	geprüft am	Name
	Unternehmen:	Baugebieterschließung_FU Würzburger West_Ost			
	Unternehmensträger:	ESW Bauplanung GmbH Hans-Sachs-Platz 10, 90403 Nürnberg			
	Kreis:	Fürth / Bayern			
	Anlage: 1.7	Plan Nr.:	entw: Nov. 2017	F. Gabler	
			gez: Nov. 2017	M. Blind	
			gepr: Nov. 2017		
Maßstab:	Planart:	Unternehmensträger:			
1: 500	Lageplan Straßenbau (Konzept)	Datum: _____ Unterschrift: _____ Entwurfsverfasser: _____ Datum: _____ Unterschrift: _____			
GBI Herzogenaurach		Gesellschaft beratender Ingenieure für Bau und EDV mbH & Co. KG Werner-Heisenberg-Straße 9 91074 Herzogenaurach Tel.: 09132/766-0 Fax.: 09132/766-150			

R:\077_ESW_Bauplanung\04_Baugebieterschließung_FU Würzburger West_Ost\15_RZ\0017_10_25_Planung_Straßenbau.dwg
Juedmann 08.11.2017 13:48:55
Layout1