
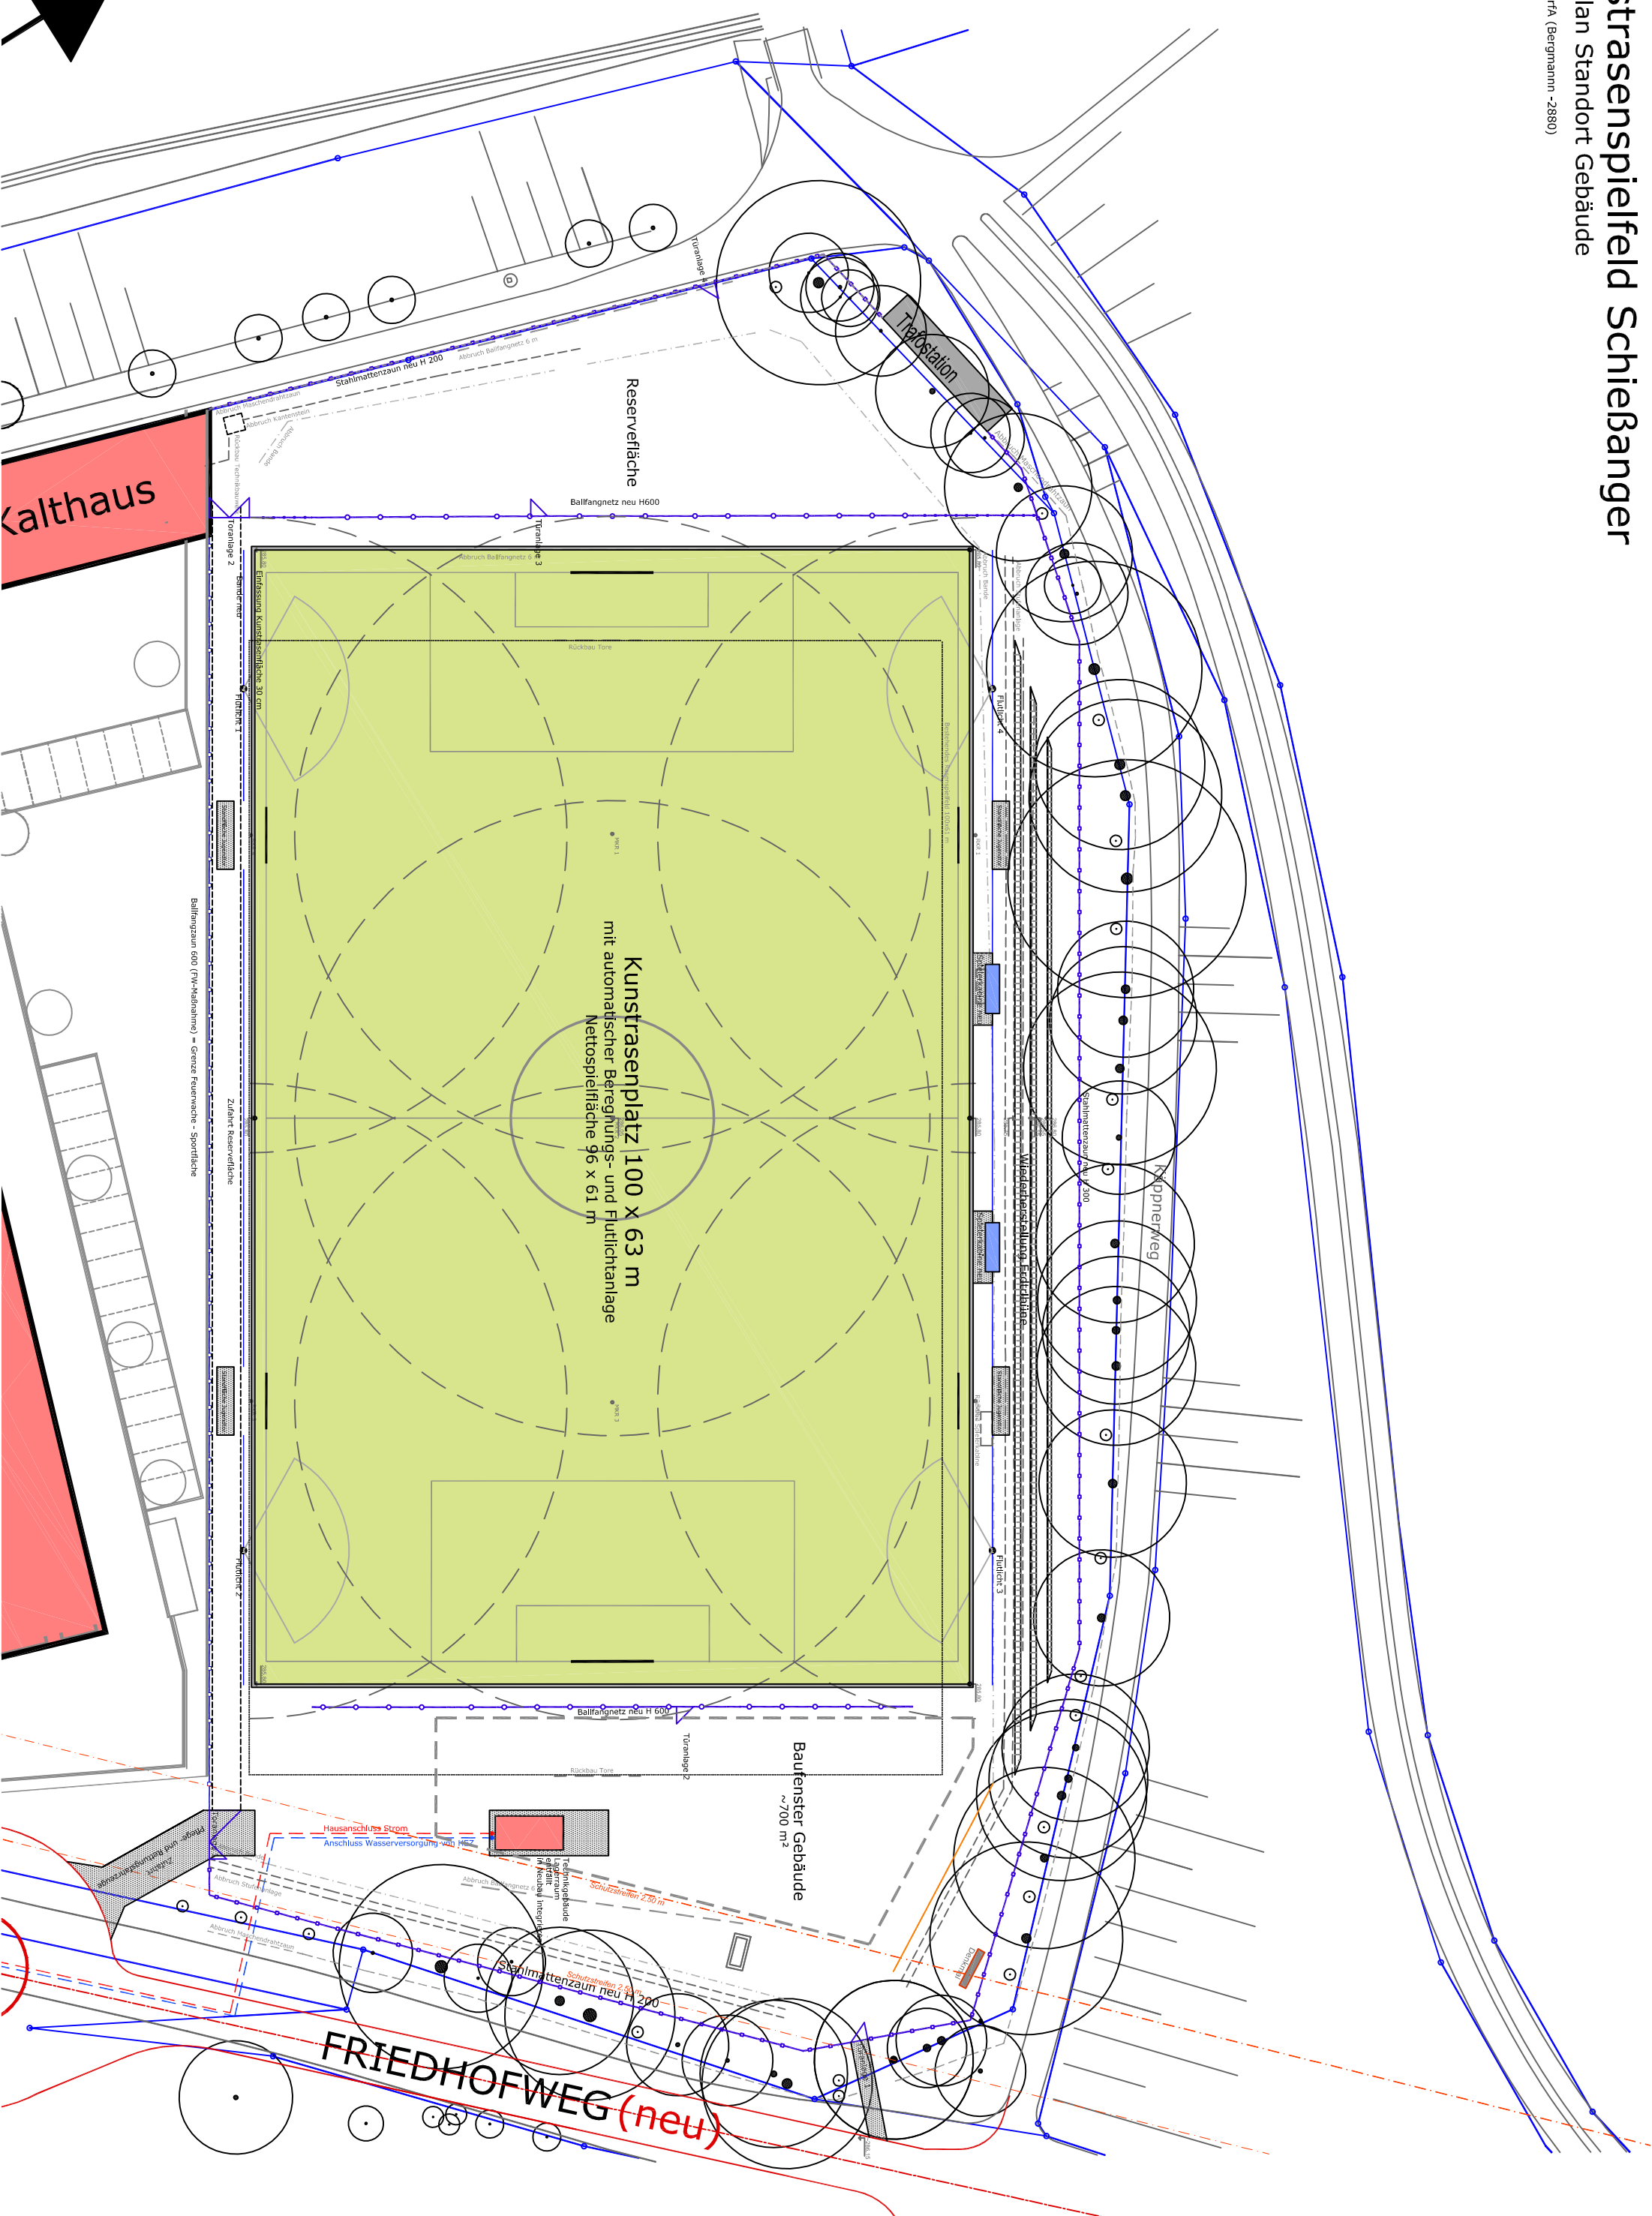


Kunstrasenspielfeld Schießbanger

Tekturplan Standort Gebäude

15.11.2018 - GfA (Bergmann - 2880)

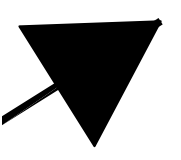

Kalthaus

Reservierfläche

Kunstrasensplatz 100 x 63 m
mit automatischer Beregnungs- und Flutlichtanlage
Nettospielfläche 96 x 61 m

Baufenster Gebäude
~700 m²

FRIEDHOFWEG (neu)