

**GRUPPE 02
GRUPPENRAUM**
56,36 qm

**GRUPPE 2
NEBENRAUM**
23,97 qm

SPEISESAAL
14,67 qm

**MEHRZWECKRAUM/
54,12 qm
LINOLEUM**

**ELTERN
WARTER**
6,2 qm

**PERSONAL
RAUM**
21,75 qm

**VORRATAS
RAUM**
9,14 qm

KÜCHE
18,50 qm

WC
9,9 qm

LAGER
9,9 qm

FLUR
22,5 qm

FLUR
10,45 qm


PERS.
4,27 qm
FLIESEN

FLUCHTTREPPE

KÜCHENZEILE




1,50m x 1,50m

VORDACH

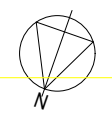

GOK -0,55

OKF + 3,38

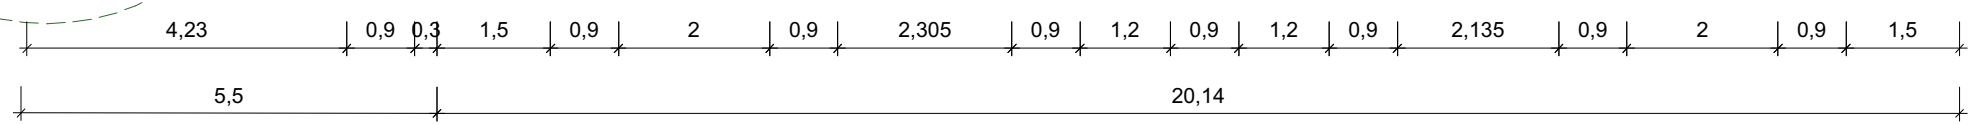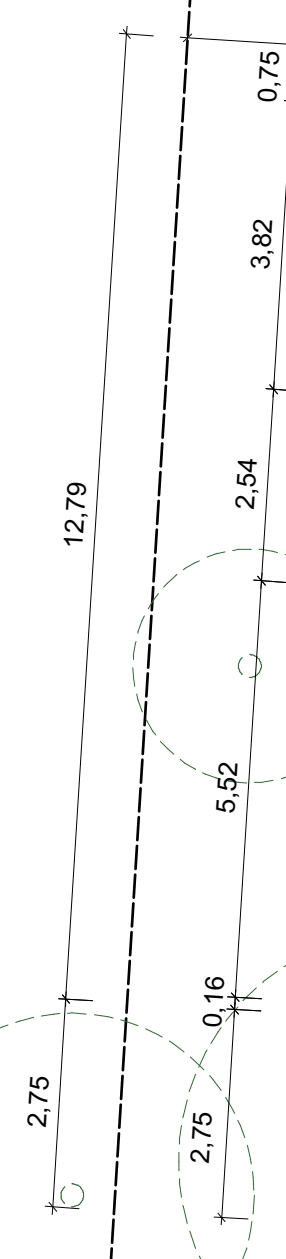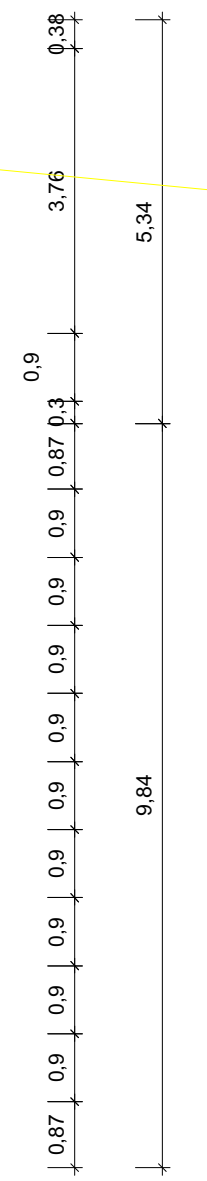

GRUNDSTÜCKSGRENZE