Amt für Digitalisierung, Breitband und Vermessung Nürnberg

Flaschenhofstraße 59
90402 Nürnberg

Auszug aus dem Liegenschaftskataster

Flurkarte 1 : 1000
zur Bauvorlage nach § 7 Abs. 1 BauVorlV
Erstellt am 20.07.2018

lurstück: 705
emarkung: Fürth

Gemeinde: Stadt Fürth
Landkreis: Kreisfreie Stadt
Bezirk: Mittelfranken

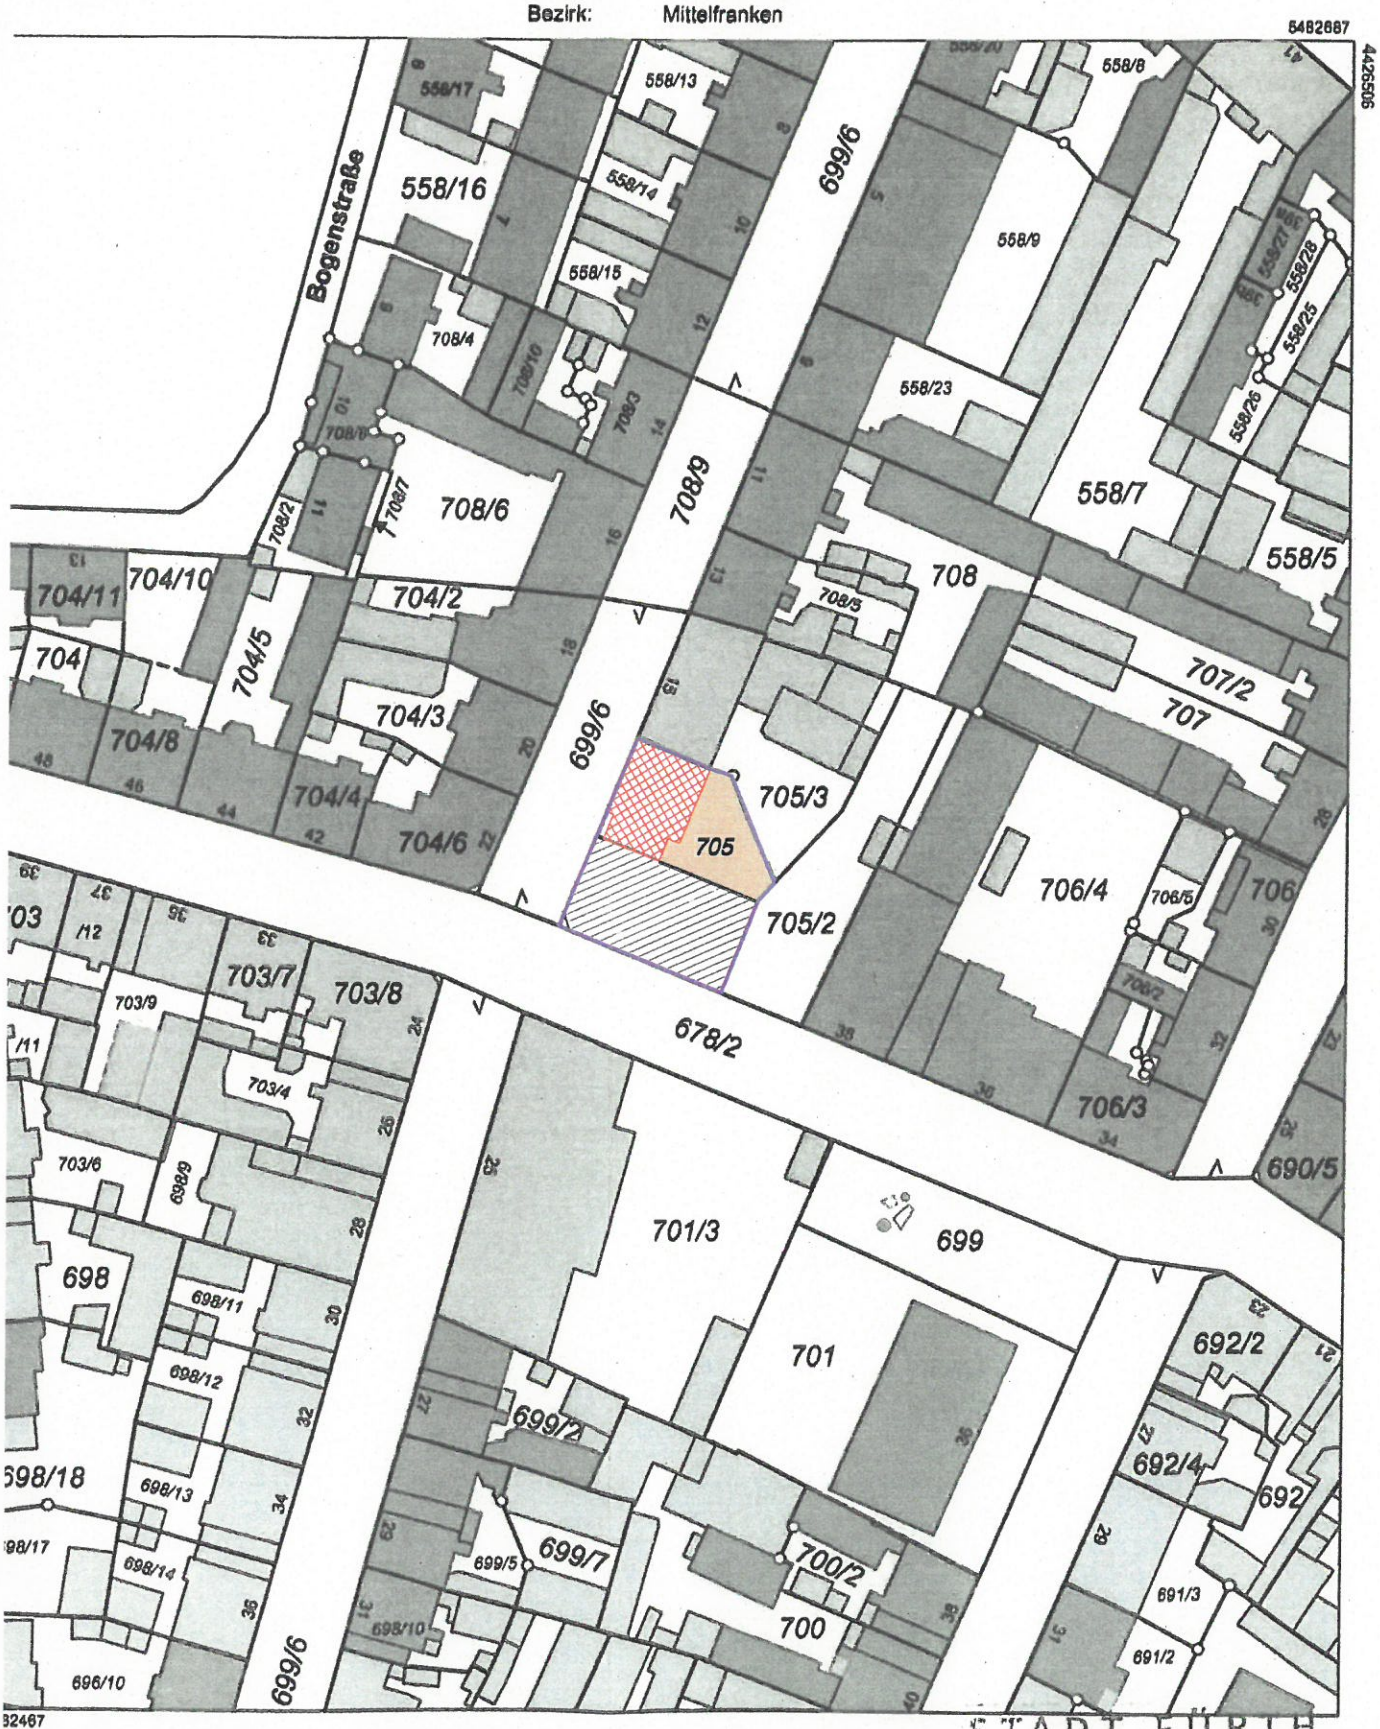

aßstab 1:1000 0 10 20 30 Meter

rvielfältigung nur in analoger Form für den eigenen Gebrauch.
r Maßentnahme nur bedingt geeignet.

eschäftszeichen: 20180720Mathildenstr

STADT FÜRTH
STADTPLANUNGSAMT
VERMESSUNG

Fürth, 20.7.18 i.A.

Stempel und Unterschrift der abgebenden Stelle