
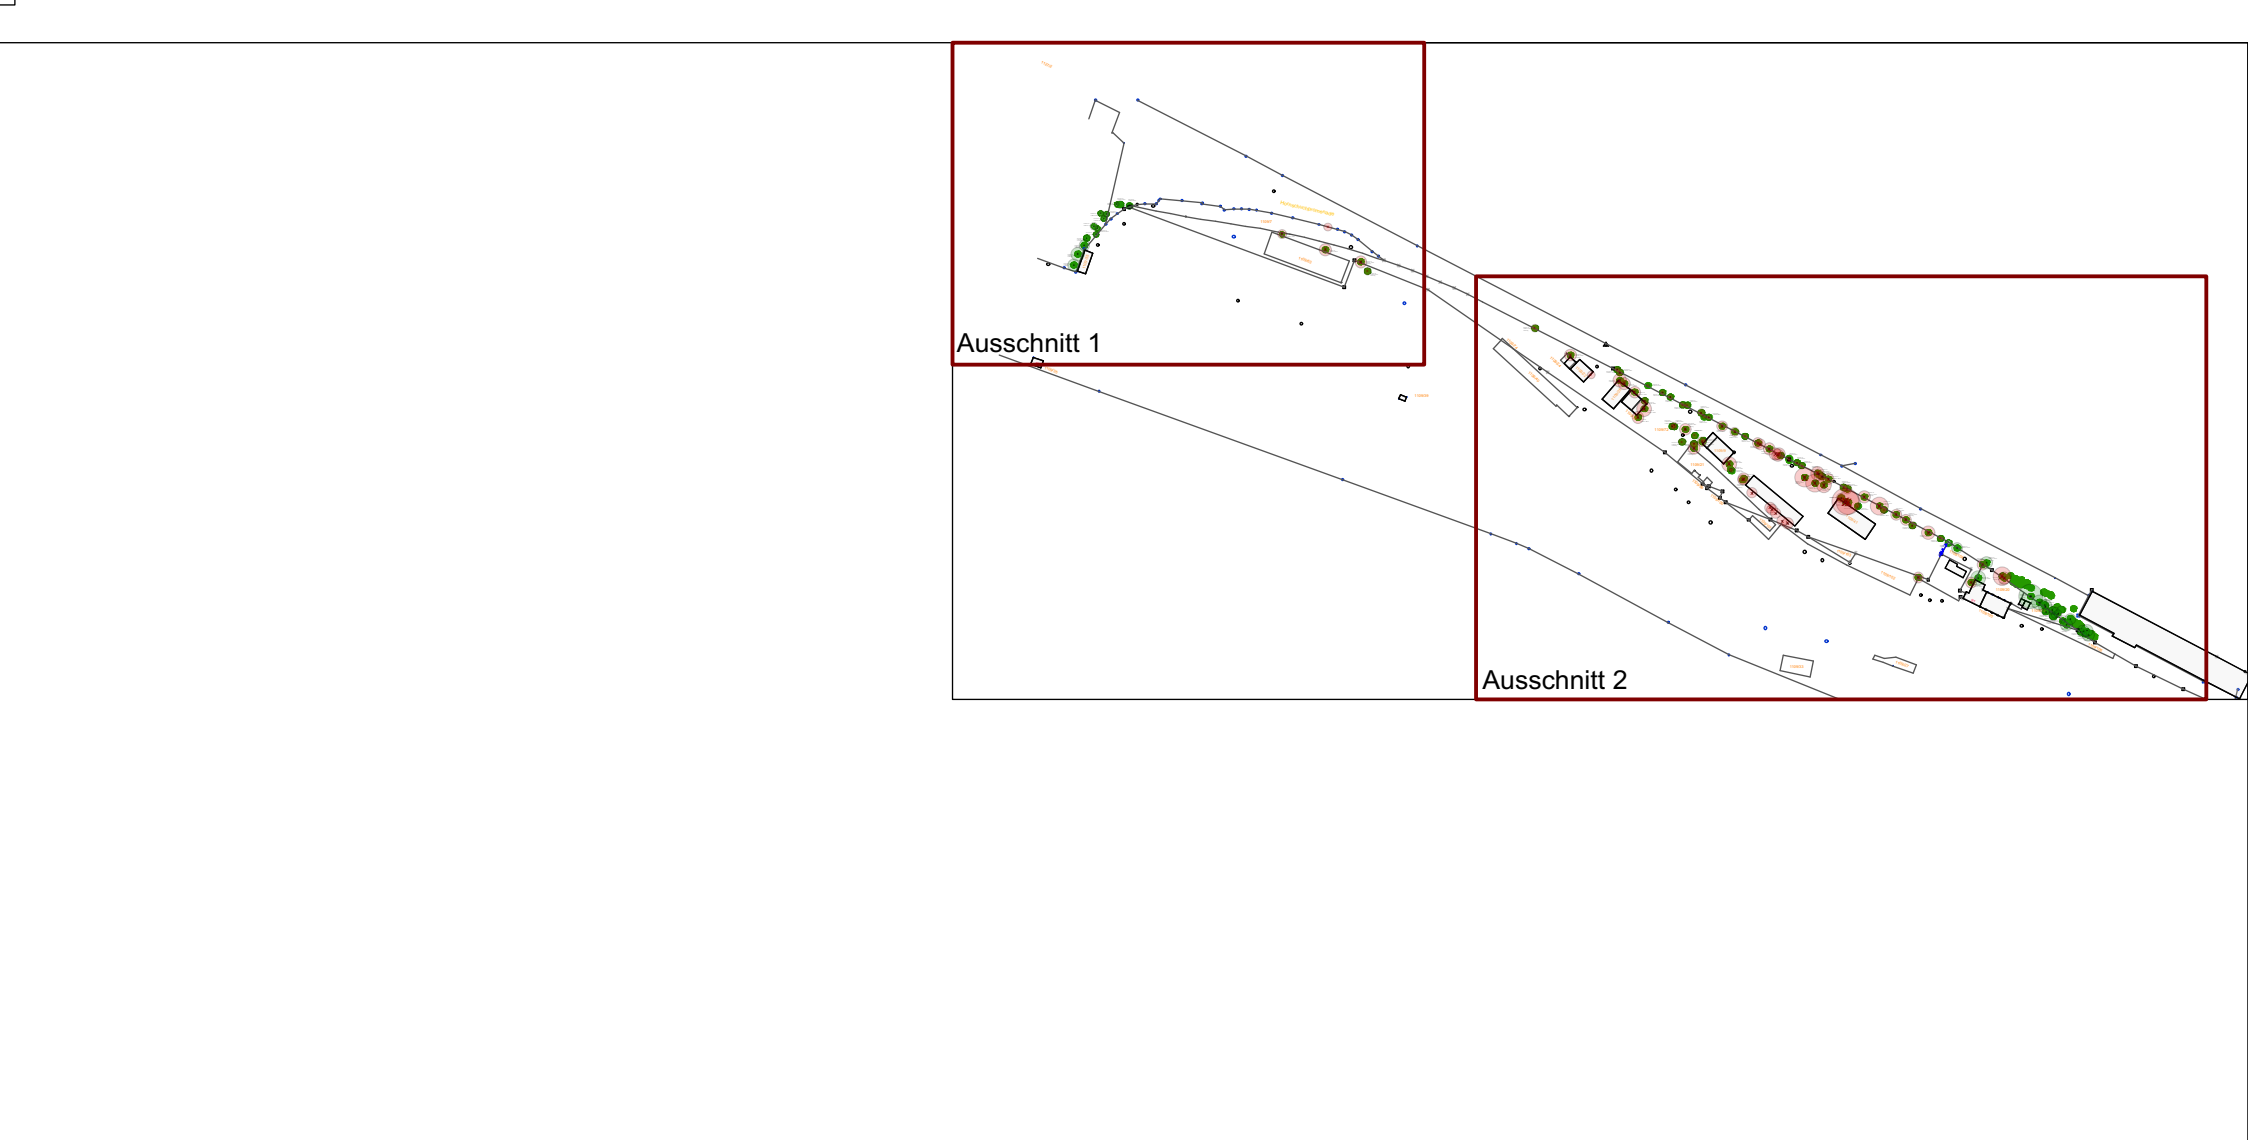


Nummer	Name, bot.	Name, deut.	STU in cm	Krone in m	Höhe in m	Vitalität (sehr gut bis abgestorben)	Erhalt/Fällung	Ersatzpflanzung	Bemerkung / Kataster-Nr.
43	Robinia pseudoacacia	Scheinkazie	90	4	6	0	Fällung		3-stämmig; Krone mit 51 verwachsen
44	Robinia pseudoacacia	Scheinkazie	120	7	7	1-	Fällung		
45	Robinia pseudoacacia	Scheinkazie	110	6	6,5	1	Fällung		
46	Robinia pseudoacacia	Scheinkazie	110	4	6	1-	Fällung		
47	Acer platanoides	Spitz-Ahorn	100	10	6	1	Fällung		
48	Prunus avium	Vogel-Kirsche	70	2	5,5	1	Fällung		
49	Prunus avium	Vogel-Kirsche	80	3	5,5	1	Fällung		
50	Crataegus monogyna	Einriffliger Weißdorn	140	8	5	1	Fällung		
51	Acer platanoides	Spitz-Ahorn	90	7	7	1	Fällung		
51a	Prunus avium	Vogel-Kirsche	110	7	7	1	Fällung		
51b	Betula pendula	Hänge-Birke	65/46/70	8	0	0	Fällung		
51c	Salix caprea	Salix-Weide	104	6	8	1	Fällung		
51d	Betula pendula	Hänge-Birke	88	9	0	0	Fällung		
51e	Acer platanoides	Spitz-Ahorn	70/60/43	8	0	0	Fällung		
51f	Betula pendula	Hänge-Birke	78/78/104	12	0	0	Fällung		
52	Robinia pseudoacacia	Scheinkazie	120	7	8	0	Fällung		
52a	Acer campestre	Feld-Ahorn	41/44	7	8	0	Fällung		
53	Robinia pseudoacacia	Scheinkazie	70	5	6,5	1	Fällung		
53a	Acer campestre	Feld-Ahorn	57	6,5	0	0	Fällung		
53b	Acer platanoides	Spitz-Ahorn	53	6,5	0	0	Fällung		
54	Robinia pseudoacacia	Scheinkazie	79/63	3	6,5	1	Fällung		
55	Robinia pseudoacacia	Scheinkazie	60	3	6	2-	Fällung		
56	Robinia pseudoacacia	Scheinkazie	80	2	6,5	2	Fällung		
57	Robinia pseudoacacia	Scheinkazie	90	4	9	1	Fällung		
58	Robinia pseudoacacia	Scheinkazie	90	4	9	0	Fällung		
59	Robinia pseudoacacia	Scheinkazie	220/210/102	13	10	1	Fällung		
60	Acer platanoides	Spitz-Ahorn	71/50/60	9	8	0	Fällung		
60a	Acer platanoides	Spitz-Ahorn	90	6	8	0	Fällung		
61	Robinia pseudoacacia	Scheinkazie	190	12	10	1-	Fällung		
62	Acer platanoides	Spitz-Ahorn	80	5	8	0	Fällung		
63	Robinia pseudoacacia	Scheinkazie	126/126	10	10	1	Fällung		
64	Acer platanoides	Spitz-Ahorn	110	7	8	0	Fällung		
65	Acer pseudoplatanus	Berg-Ahorn	120	5	10	1	Fällung		
66	Acer pseudoplatanus	Berg-Ahorn	150	6	10	1-	Fällung		
67	Acer platanoides	Spitz-Ahorn	110	6	11	0	Fällung		
68	Acer platanoides	Spitz-Ahorn	160	18	12	0	Fällung		
69	Quercus robur	Stiel-Eiche	230	16	15	1-	Fällung		
70	Malus	Apfel	80	3	4	2	Fällung		
71	Acer platanoides	Spitz-Ahorn	75/110	8	10	1	Fällung		
72	Acer platanoides	Spitz-Ahorn	108/96/45/65	12	0	0	Fällung		
73	Populus nigra 'Fastigiata'	Säulen-Pappel	130	4	16	1	Fällung		
74	Acer platanoides	Spitz-Ahorn	95/100/34	7	12	1-	Fällung		
75	Acer platanoides	Spitz-Ahorn	133/75	7	10	1	Fällung		
76	Populus nigra 'Fastigiata'	Säulen-Pappel	150	6	10	1-	Fällung		
77	Acer pseudoplatanus	Berg-Ahorn	180	9	8	1-	Fällung		
77a	Acer platanoides	Spitz-Ahorn	141/50	8	2	2	Fällung		
78	Populus nigra 'Fastigiata'	Säulen-Pappel	200	4	16	0	Fällung		
79	Populus nigra 'Fastigiata'	Säulen-Pappel	230	5	18	0	Erhalt		
80	Acer pseudoplatanus	Berg-Ahorn	110	7	8	1-	Erhalt		
81	Acer platanoides	Spitz-Ahorn	140	7	9	0	Fällung		
82	Larix decidua	Europäische Lärche	250	10	12	1-	Erhalt		
83	Acer platanoides	Spitz-Ahorn	120	7	9	1-	Fällung		
84	Acer platanoides	Spitz-Ahorn	110/106	8	9	0	Erhalt		
85	Acer platanoides	Spitz-Ahorn	190	12	9	1-	Fällung		
86	Acer platanoides	Spitz-Ahorn	80/70	8	7	1	Fällung		
87	Acer platanoides	Spitz-Ahorn	170/180	6	10	1+	Erhalt		
88	Robinia pseudoacacia	Scheinkazie	145/145	10	10	1-	Erhalt		
89	Acer platanoides	Spitz-Ahorn	40/80	6	10	1	Erhalt		
90	Robinia pseudoacacia	Scheinkazie	270/88	9	10	1-	Erhalt		
91	Robinia pseudoacacia	Scheinkazie	130	5	9	0	Erhalt		
91a	Robinia pseudoacacia	Scheinkazie	94	9	1	Erhalt			
91b	Robinia pseudoacacia	Scheinkazie	63	9	1	Erhalt			
91c	Robinia pseudoacacia	Scheinkazie	9	9	1	Erhalt			
91d	Acer platanoides	Spitz-Ahorn	88	9	1	Erhalt			
92	Robinia pseudoacacia	Scheinkazie	100	5	9	0	Erhalt		
93	Acer platanoides	Spitz-Ahorn	70	4	8	1	Erhalt		
94	Robinia pseudoacacia	Scheinkazie	100	5	9	1	Erhalt		
95	Robinia pseudoacacia	Scheinkazie	90	3	8	1-	Erhalt		
96	Acer platanoides	Spitz-Ahorn	72/60/79	8	10	1	Erhalt		
96a	Acer platanoides	Spitz-Ahorn	74/90/40	8	1	Erhalt			
97	Acer platanoides	Spitz-Ahorn	90	5	10	1	Erhalt		
97a	Acer platanoides	Spitz-Ahorn	100	11	1	Erhalt			
98	Acer platanoides	Spitz-Ahorn	90	3	10	1	Erhalt		
98a	Robinia pseudoacacia	Scheinkazie	173	13	0	Erhalt			
99	Robinia pseudoacacia	Scheinkazie	100	8	12	1	Erhalt		

Nummer	Name, bot.	Name, deut.	STU in cm	Krone in m	Höhe in m	Vitalität (sehr gut bis abgestorben)	Erhalt/Fällung	Ersatzpflanzung	Bemerkung / Kataster-Nr.
91	Robinia pseudoacacia	Scheinkazie	94	9	1	Erhalt			
91b	Robinia pseudoacacia	Scheinkazie	63	9	1	Erhalt			
91c	Robinia pseudoacacia	Scheinkazie	9	9	1	Erhalt			
91d	Acer platanoides	Spitz-Ahorn	88	9	1	Erhalt			
92	Robinia pseudoacacia	Scheinkazie	100	5	9	0	Erhalt		
93	Acer platanoides	Spitz-Ahorn	70	4	8	1	Erhalt		
94	Robinia pseudoacacia	Scheinkazie	100	5	9	1	Erhalt		
95	Robinia pseudoacacia	Scheinkazie	90	3	8	1-	Erhalt		
96	Acer platanoides	Spitz-Ahorn	72/60/79	8	10	1	Erhalt		
96a	Acer platanoides	Spitz-Ahorn	74/90/40	8	1	Erhalt			
97	Acer platanoides	Spitz-Ahorn	90	5	10	1	Erhalt		
97a	Acer platanoides	Spitz-Ahorn	100	11	1	Erhalt			
98	Acer platanoides	Spitz-Ahorn	90	3	10	1	Erhalt		
98a	Robinia pseudoacacia	Scheinkazie	173	13	0	Erhalt			
99	Robinia pseudoacacia	Scheinkazie	100	8	12	1	Erhalt		

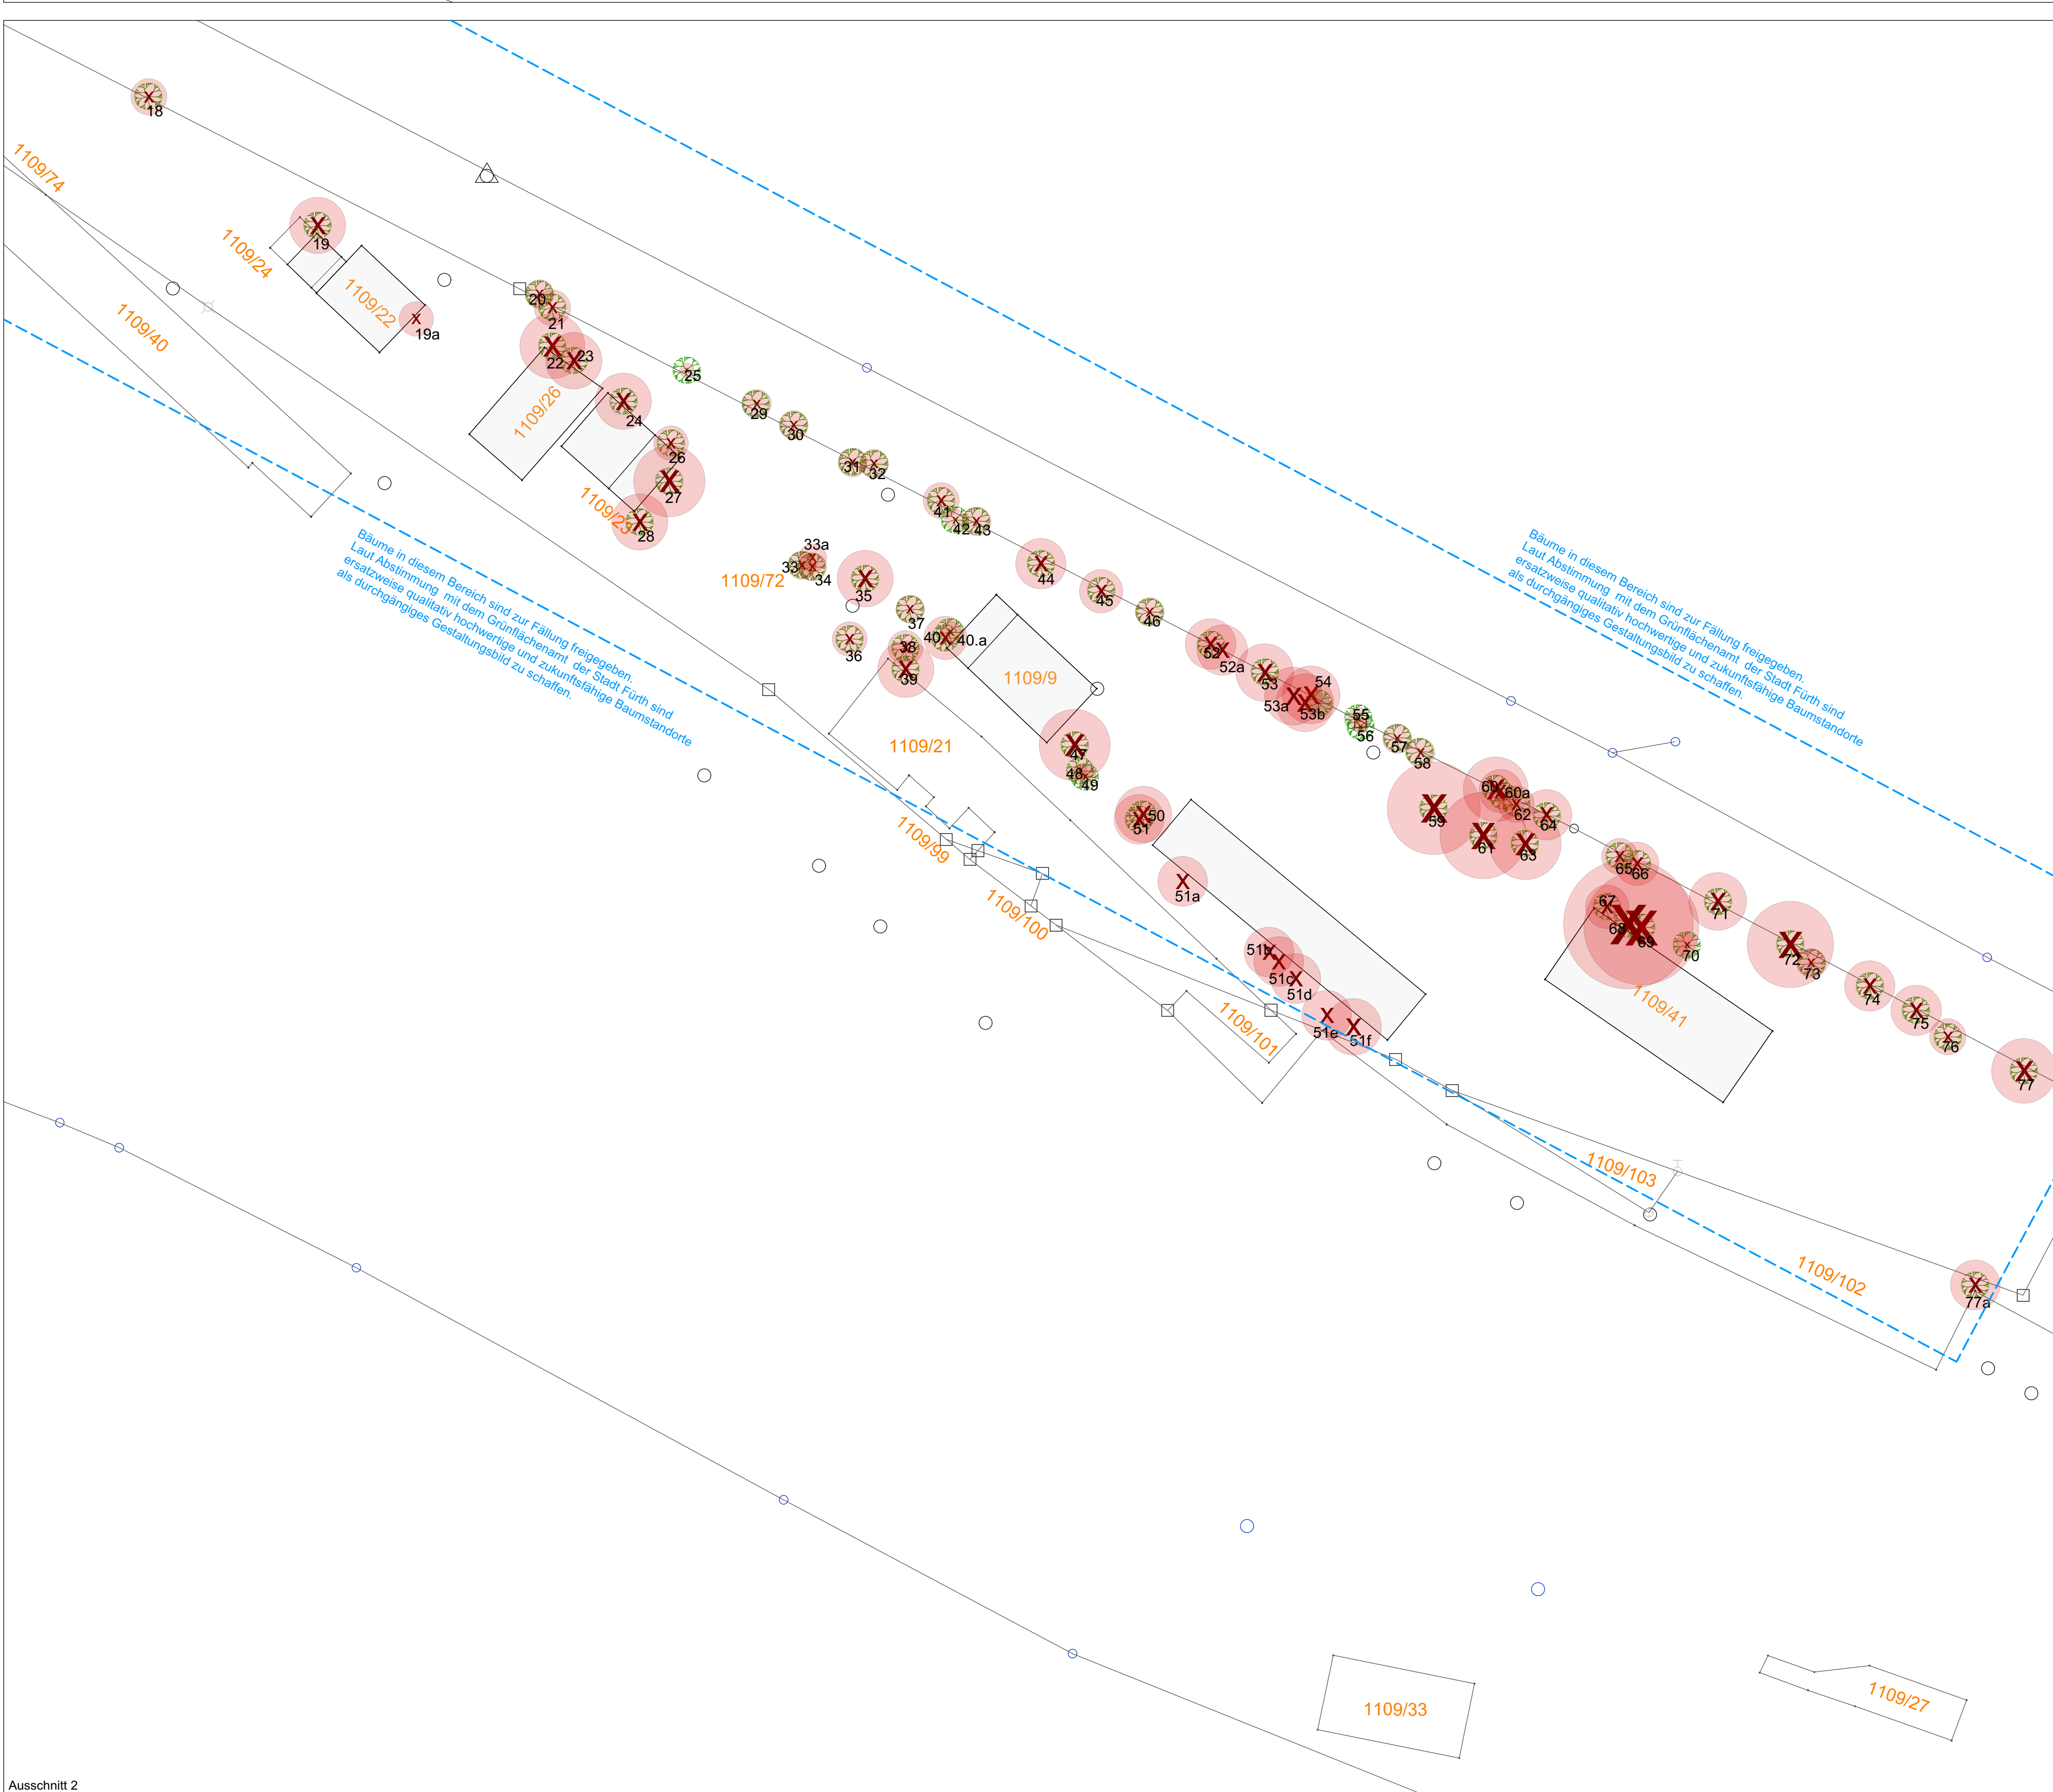

Legende

- Baum, Erhalt
- ✗ Baum, Fällung
- ▭ Bereich Bestandsgehölze zur Fällung

Index	Datum	Art der Änderung	Kürzel

Bauvorhaben:
Hornschuchpromenade
90762 Fürth

Bauherr:
P&P Gruppe
Isaak-Loewi-Straße 11
90763 Fürth

Bestandsplan - Bestandsgehölze

Datum	2016 B Baumbestand	Verfasser	JW / NT	Nummer	B-01
Maßstab	1 : 500	Erstellt	17.06.2016	Stand	26.09.2018