



Amt für Digitalisierung, Breitband und Vermessung
Nürnberg

Flaschenhofstraße 59
90402 Nürnberg

Auszug aus dem Liegenschaftskataster


Flurkarte 1 : 1000
zur Bauvorlage nach § 7 Abs. 1 BauVorIV
Erstellt am 30.11.2018

Flurstück: 671/5
Gemarkung: Fürth

Gemeinde: Stadt Fürth
Landkreis: Kreisfreie Stadt
Bezirk: Mittelfranken

5482505

4426926

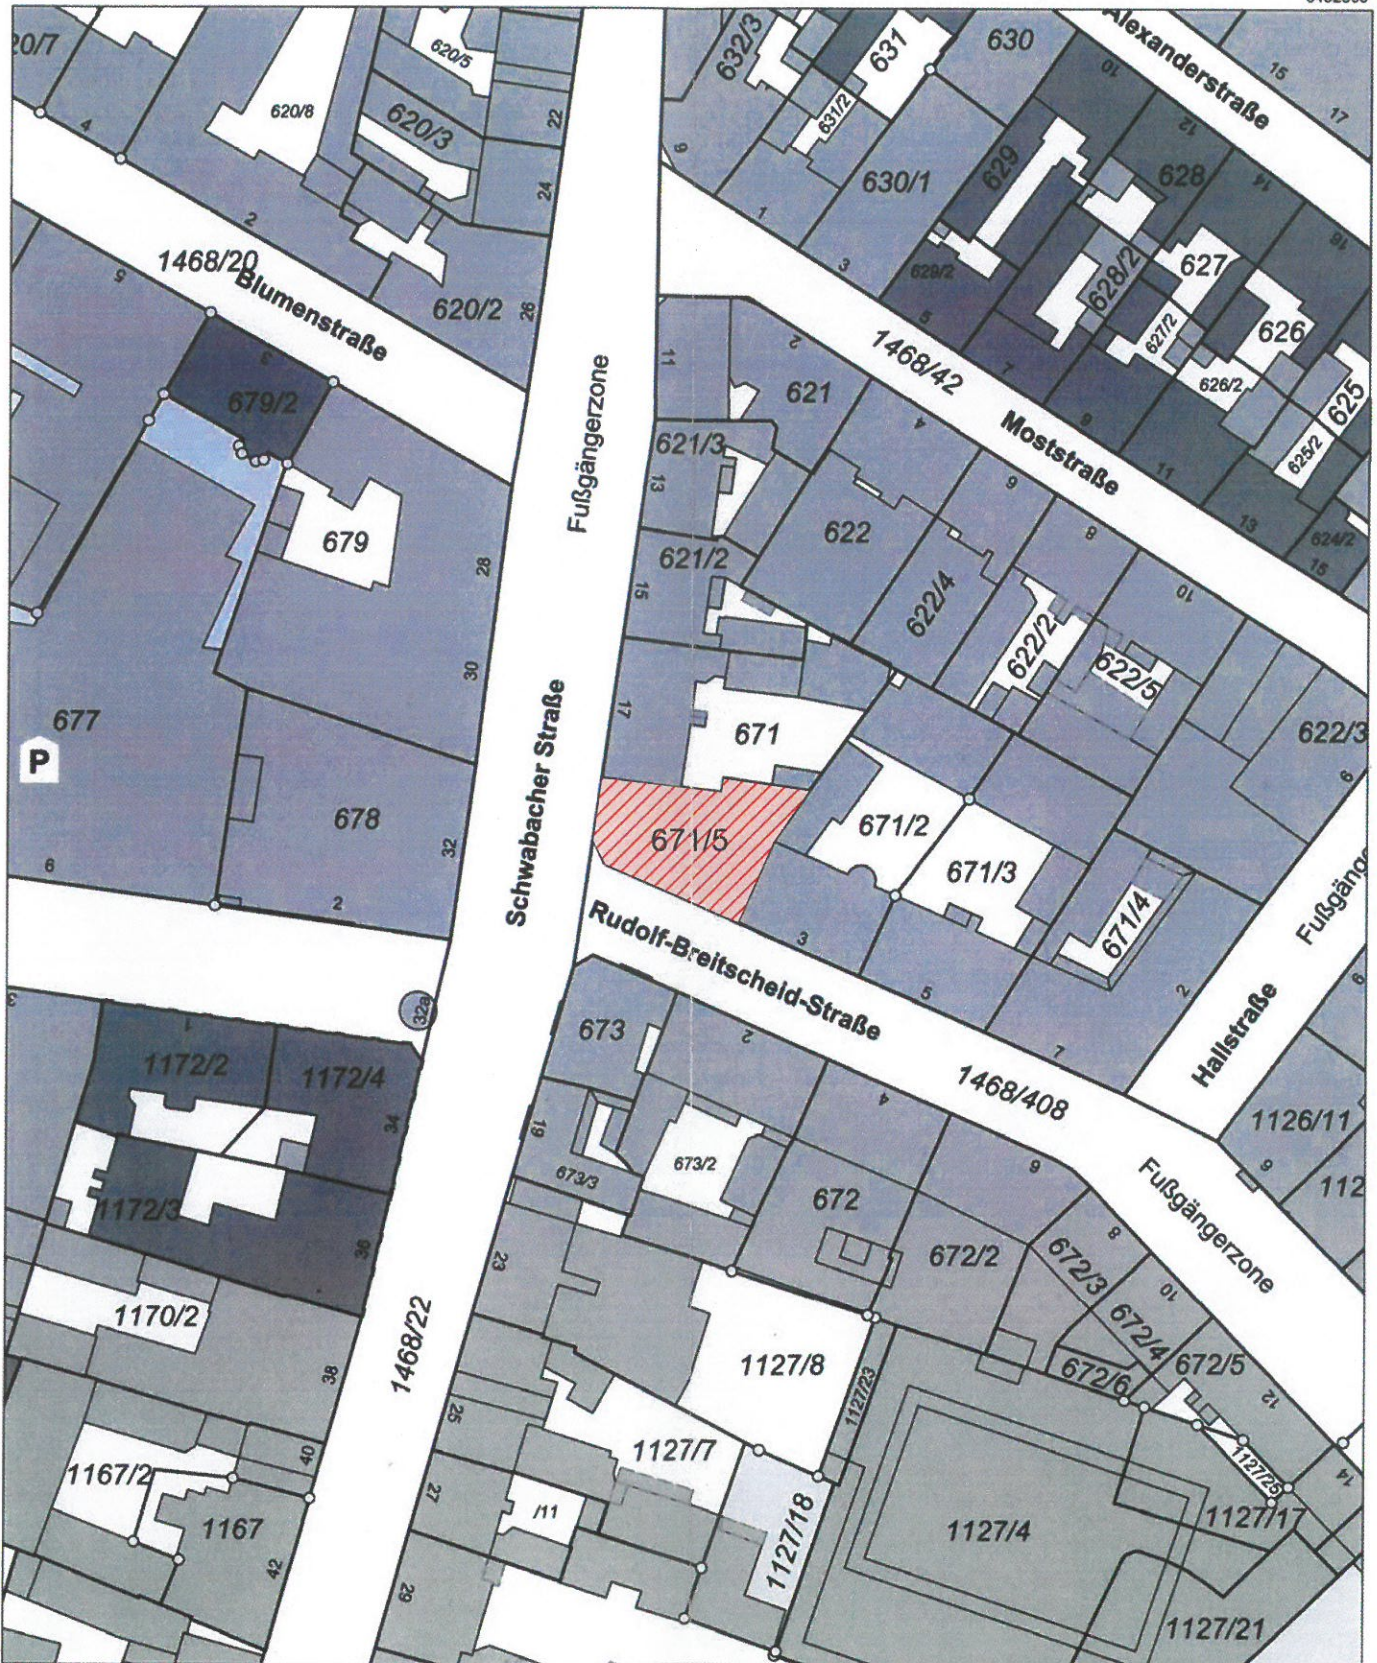

4426746

5482285

Maßstab 1:1000 Meter

Vervielfältigung nur in analoger Form für den eigenen Gebrauch.
Zur Maßentnahme nur bedingt geeignet.

Geschäftszeichen: Sperber

Amt für Digitalisierung,
Breitband und Vermessung
Flaschenhofstraße 59
90402 Nürnberg
Tel. 09 11 / 46 25 95 - 0
Fax 09 11 / 46 25 95 - 26

Stempel und Unterschrift der abgebenden Stelle