Amt für Digitalisierung, Breitband und Vermessung Nürnberg
Flaschenhofstraße 59
90402 Nürnberg

Flurstück: 1468/100
Gemarkung: Fürth
Gemeinde: Stadt Fürth
Landkreis: Kreisfreie Stadt
Bezirk: Mittelfranken

Auszug aus dem Liegenschaftskataster
Flurkarte 1 : 1000
zur Bauvorlage nach § 7 Abs. 1 BauVorlV
Erstellt am 18.06.2018

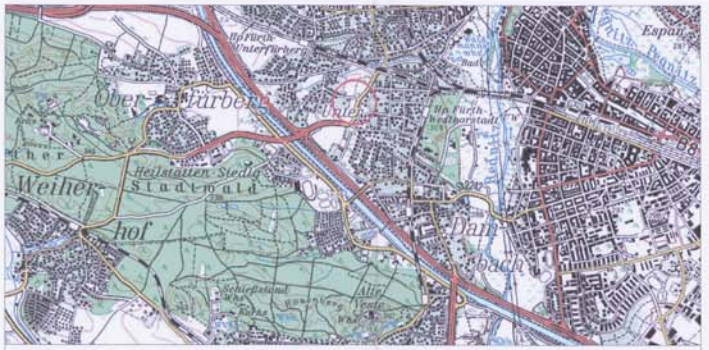

Standortkarte	Standortadresse:	Standortkoordinaten:			
Maßstab: 1 : 50000	Gemarkung: Fürth	Potsdam:		WGS 84:	
NY	Flurnummer: 1468/100	Länge (E):	10° 57' 51,82"	Länge (E):	10° 57' 47,04"
Fürth-Unterfürberg-Mitte 51	90768 Fürth	Breite (N):	49° 28' 17,80"	Breite (N):	49° 28' 14,24"

Standorthöhe: 307m über NN

Schnitt A-A
M 1 : 50 / DIN A3

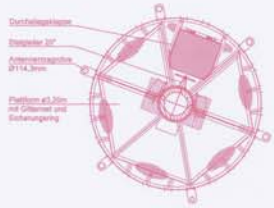

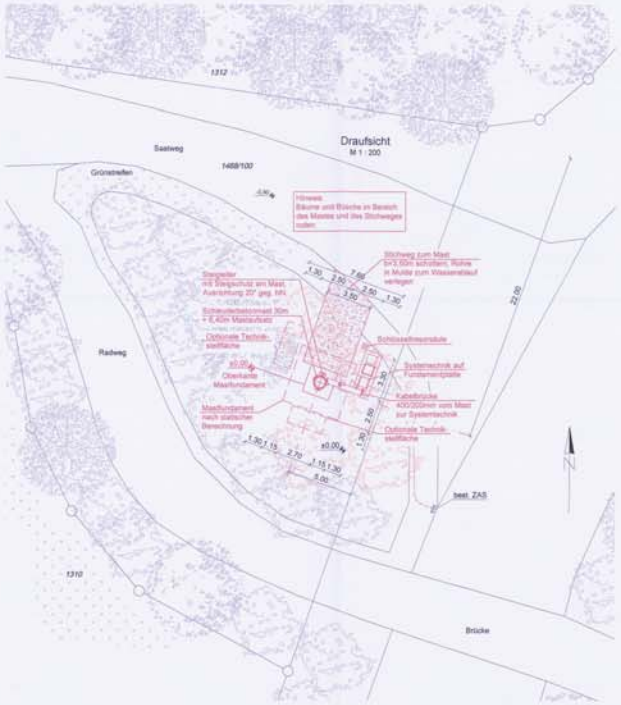

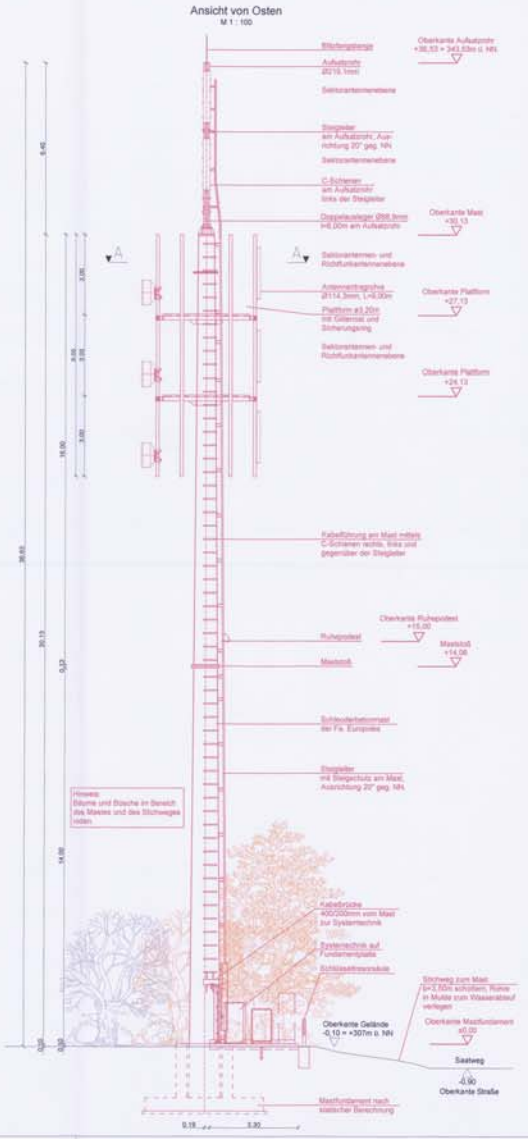

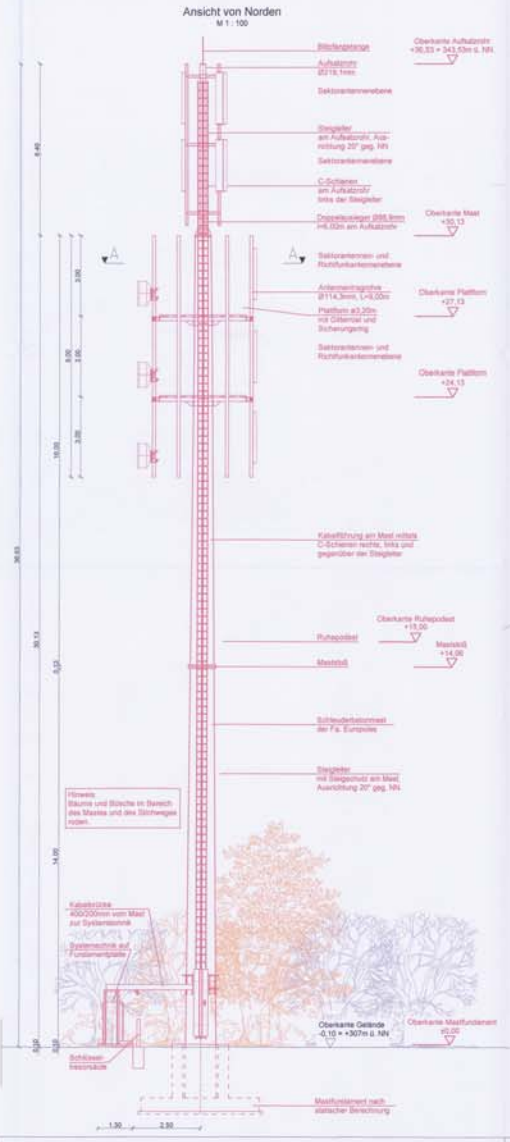

BAUVORLAGEPLAN

Neuerrichtung eines neuen Stahlbetonantennenträgers (36,53m) mit zwei Gitterrostpodesten zur Aufnahme von Funkantennen, der zugehörigen Versorgungseinheiten und Aufbau der Systemtechnik auf einem Betonfundament.

Standortadresse: Gmkg.: Fürth, Flurnummer: 1468/100, 90768 Fürth
geogr. Koordinaten (WGS 84): L: 10° 57' 47,04", B: 49° 28' 14,24"

Bauherr: DFMG Deutsche Funkturm GmbH
Regionalvertretung Nürnberg, Herr Sigmund
Bayreuther Straße 1
90409 Nürnberg

Bauherr Grundstück:
1468/100 (Gmkg. Fürth) Deutsche Funkturm GmbH, Regionalvertretung Nürnberg, Bayreuther Str. 1, 90409 Nürnberg

Eigentümer Grundstück:
1468/100 (Gmkg. Fürth) Stadt Fürth, Königstraße 88, 90762 Fürth

Nachbarn Fl.-Nr.:
1311 (Gmkg. Fürth) Andreas Bär, Königstraße 27, 90762 Fürth
1304/1, 436/6 (Gmkg. Fürth) Dr. Harto Schiegel, Saalweg 63, 90768 Fürth
1309/1, 1309/2 (Gmkg. Fürth) Dr. Carl Ernst Grummt, Saalweg 41, 90768 Fürth
440/2, 438/11, 442/2 (Gmkg. Dambach) Stadt Fürth, Königstraße 88, 90762 Fürth
1365/45 (Gmkg. Fürth) Stadt Fürth, Königstraße 88, 90762 Fürth
1310 (Gmkg. Fürth) Pfründestiftung der Evangelischen-Lutherischen ersten Pfarrstelle St. Michael, Pfarrhof 3, 90762 Fürth
1312 (Gmkg. Fürth) 1. Evang. Luth. Pfarrpfründestiftung Fürth Auferstehungskirche, Otto-Seeling-Promenade 7, 90762 Fürth
438/5 (Gmkg. Dambach) Monika Lehner-Müller und Christian Müller, Saalweg 64, 90768 Fürth
438/3 (Gmkg. Dambach) Bernd Manfred Baumgärtner, Jakob-Henle-Straße 26, 90766 Fürth
1308 (Gmkg. Fürth) Dr. Carl Soldan GmbH, Herdenstraße 5-9, 90427 Nürnberg
436/6 (Gmkg. Dambach) Hans-Dieter Adel, Regelsbacher Straße 34b, 90457 Stein
1311/2, 1311/3 (Gmkg. Fürth) Adelheid Colombrita, Farnweg 10, 85598 Baldham
Dr. Wolfgang Kapp, Lindenburgstraße 5, 63846 Laufach
Doris Moezer, Obere Bahnhofstraße 25, 90556 Cadolzburg
Thomas Moezer, Apt. 5 Quay House, 2 Hurst Street L1, Liverpool
Dorothea Sabine Weiß, Gartenstraße 7, 90556 Cadolzburg
Frank Winter, Amalienstraße 11, 90763 Fürth
438/10 (Gmkg. Dambach) Adelheid Colombrita, Farnweg 10, 85598 Baldham
Dr. Wolfgang Kapp, Lindenburgstraße 5, 63846 Laufach
Doris Moezer, Obere Bahnhofstraße 25, 90556 Cadolzburg
Thomas Moezer, Apt. 5 Quay House, 2 Hurst Street L1, Liverpool
Dorothea Sabine Weiß, Gartenstraße 7, 90556 Cadolzburg
Frank Winter, Amalienstraße 11, 90763 Fürth

STADT FÜRTH BAUAUFSICHT
ENGANG 1 1. Aug. 2018
GEPRÜFT ALS ANLAGE ZUM BESCHEID VOM

Standortbezeichnung: DFMG 1831544 Fürth-Unterfürberg-Mitte 51
DT-Technik (M) NY

Entwurfsverfasser:
MT ENGINEERING
Dipl. Ing. (FH) Martin Herget
Isarstraße 34a, 90451 Nürnberg
Tel.: 0911 / 89100-30
Fax.: 0911 / 89100-39

Dipl.-Ing. (FH) Martin Herget Beratender Ingenieur

Grundriss + Ansichten + Lageplan 1:200, 1:100, 1:1000 03.07.2018