


- ZEICHENERKLÄRUNG**
- geplante Fahrbahnoberkante
 - bestehendes Gelände
 - Staulinie 3-jähriger Regen, Drosselabfluss 10 l/s
 - Staulinie 3-jähriger Regen, Drosselabfluss 15 l/s
 - Staulinie 3-jähriger Regen, Drosselabfluss 20 l/s
 - Staulinie 30-jähriger Regen, Drosselabfluss 10 l/s
 - Staulinie 30-jähriger Regen, Drosselabfluss 15 l/s
 - Staulinie 30-jähriger Regen, Drosselabfluss 20 l/s
 - bestehender | geplanter Regenwasserkanal
 - kreuzender Kanal

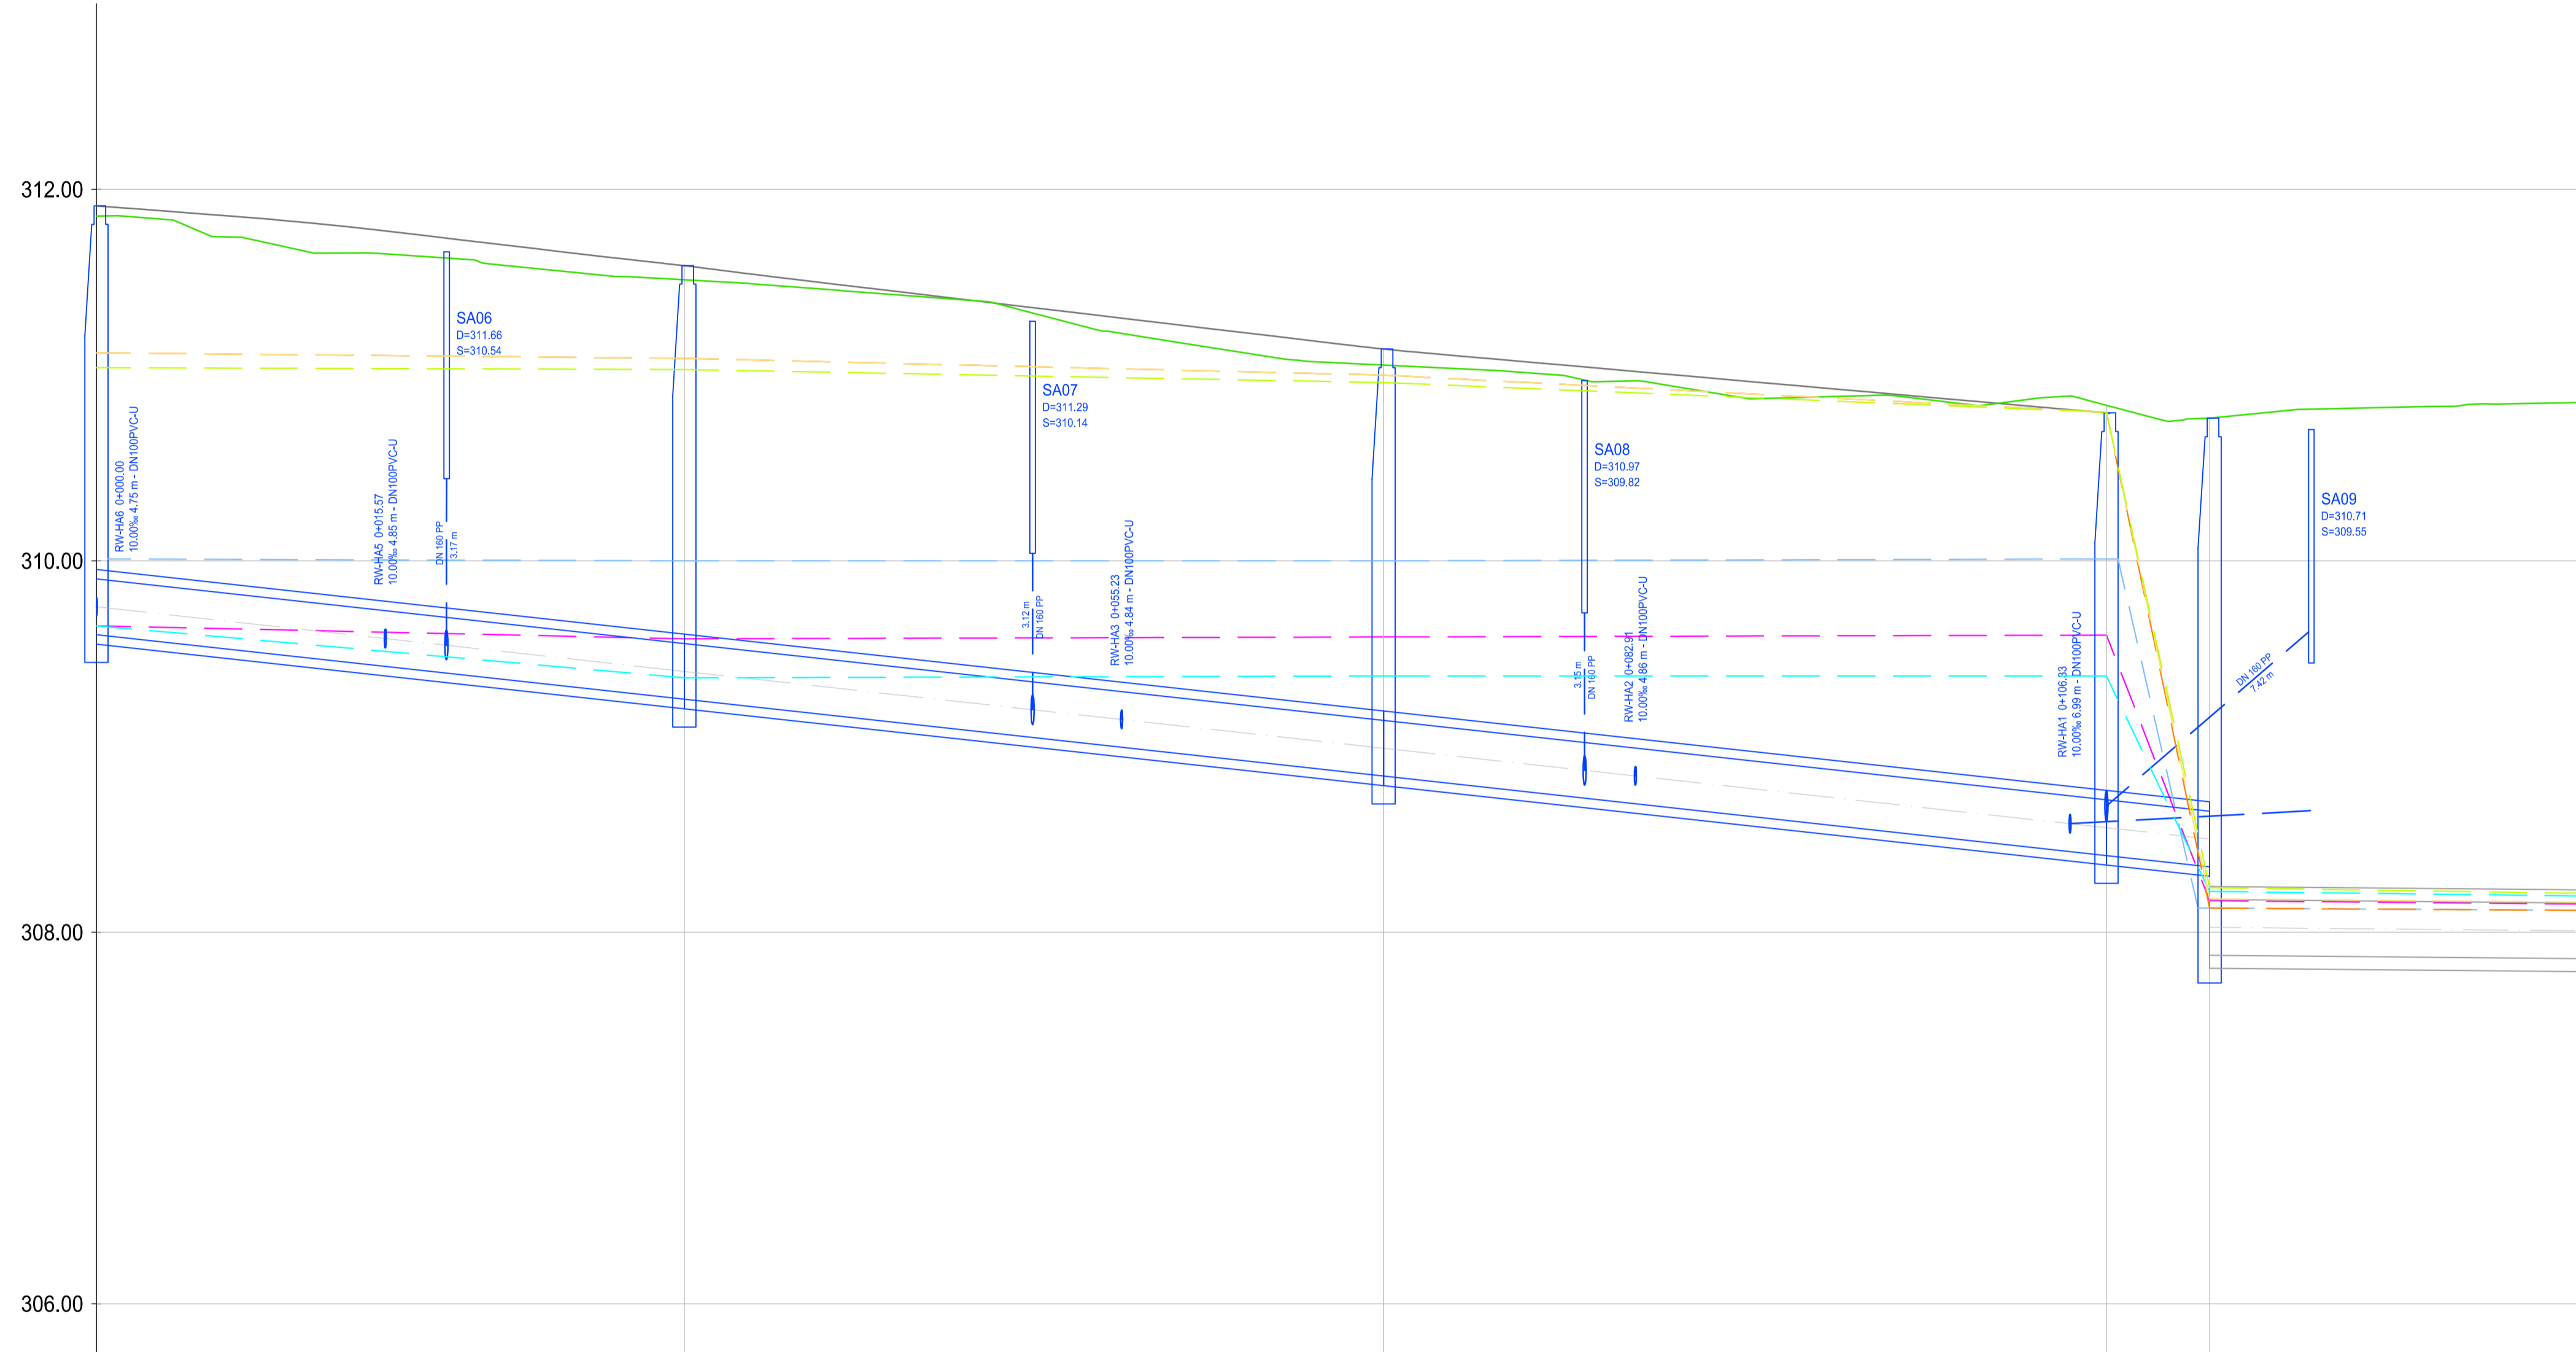

Achse:
RW-Strang A

Maßstab:
1:250 / 25

Station:
0+000.000 - 0+140.000

305.00 müNN

Schachtbezeichnung	R09	R08	R07	R06	R05	
Haltungsbezeichnung		R.09	R.08	R.07	R.06	R.05
Haltungslänge [m]		31.67	37.68	38.95	5.56	33.02
Nennweite		DN 300 Sb	DN 300 Sb	DN 300 Sb	DN 300 Sb	DN 300 Sb
Sohlgefälle [%]		1,1%	1,1%	1,1%	1,1%	0,1%
Abfluß Qvoll [m³/s]		0,00	0,00	0,00	0,00	0,00
vvoll [m/s]		0,000	0,000	0,000	0,000	0,000
Schachtdeckelhöhe [m]						
vorh. Geländehöhe [m]						
Tiefe [m]						
Rohrsohle [m]						
Station [m]						



ÄNDERUNG			

FALLERT & SCHMIDT GMBH & CO KG
BAUUNTERNEHMUNG

Lagebezug: DHDN | GK | NN
Höhenbezug: DHHN12 | NN

PROJEKT	BEBAUUNGSPLAN-NR. 278D, BAUGEBIET "ROGGENWEG"	FACH STUFE	ENTWURF ABWASSER
----------------	--	-------------------	---------------------

PLANINHALT	LÄNGSSCHNITT RW-KANAL - STRANG A	GEZ./GEFR.	12.09.2019 SEPT. 2019 MS/LI	AUFTRAG	#5210
-------------------	-------------------------------------	-------------------	-----------------------------------	----------------	-------

VERFASSER	INGENIEURKAMMER-DIGS BaykaBau Dipl.-Ing. Andreas Lippert RECHNUNGSFÜHRER 12.09.2019 13011 VERTRÄGLICHE VERMITTLUNG DES ÖFFENTLICHEN RECHTS	MAßSTAB	DIN A1 1:250/25	PLANNR.	E2-3.01
------------------	---	----------------	--------------------	----------------	---------

Inhaber:
Andreas Lippert, Dipl.-Ing. (FH)

Tel 09122 9374-0
Fax 09122 9374-29

Penzendorfer Str. 12
91126 Rednitzhembach

I:\S210_BPA-Nr.278D_BAUGEBIET "ROGGENWEG" (A) CAD\03\EP\301\BAUE\5210_P301.DWG 12.09.2019