



Legende

- Baufeld
- Sicherheitsfreiraum
- geplante MÜ
- Markierung Bestand
- Markierung Baustelle

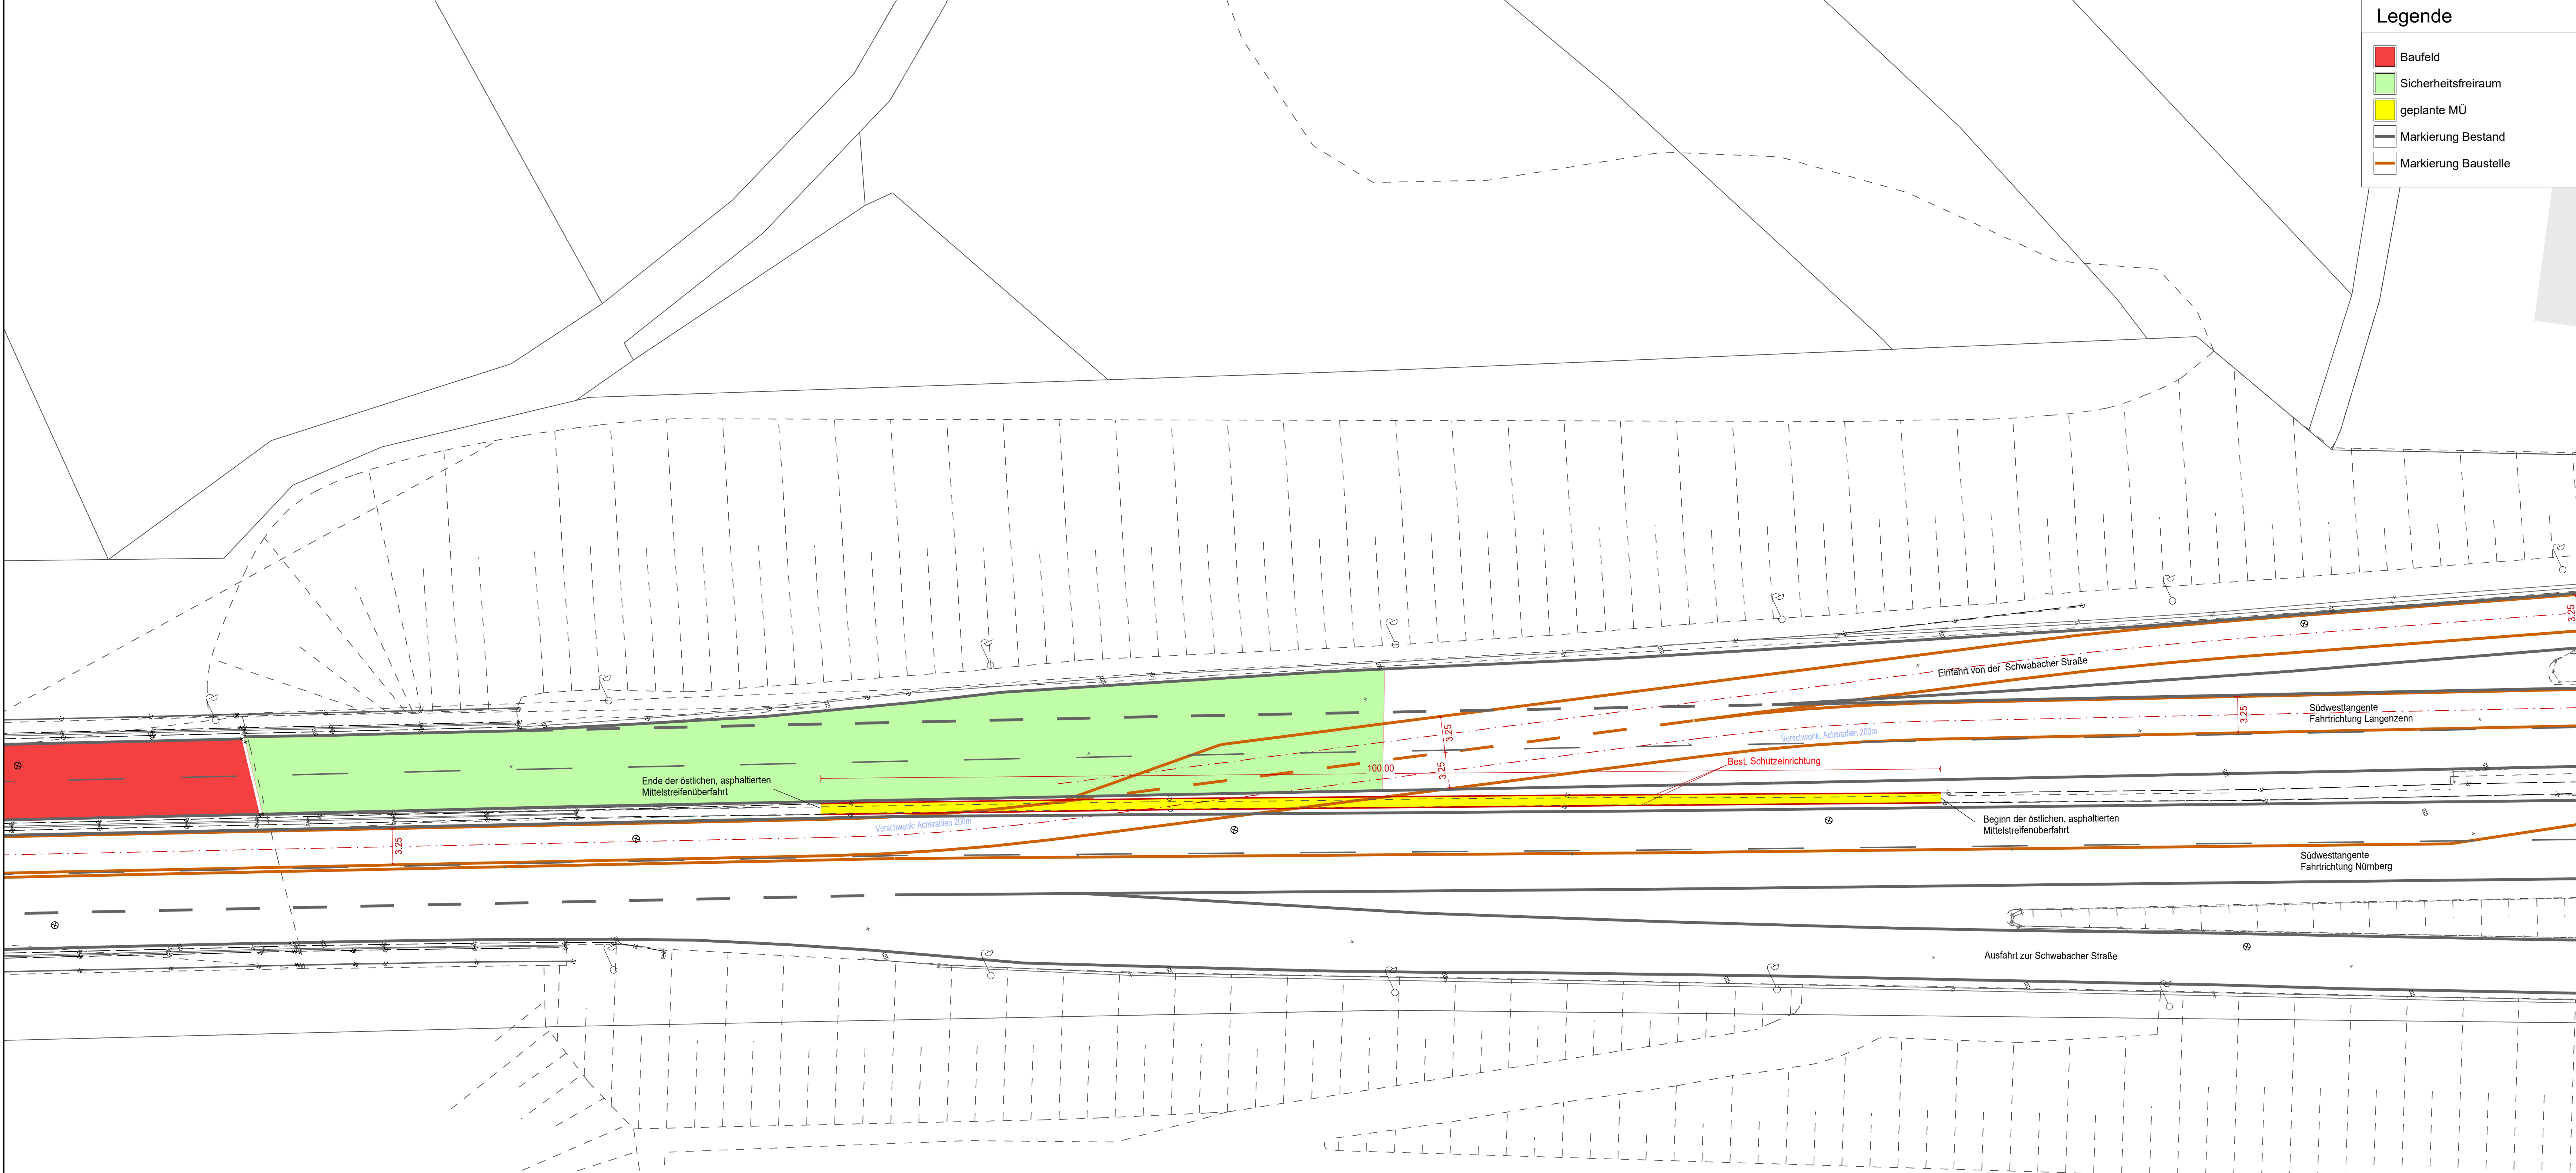

Regelquerschnitt Mittelstreifenüberfahrt

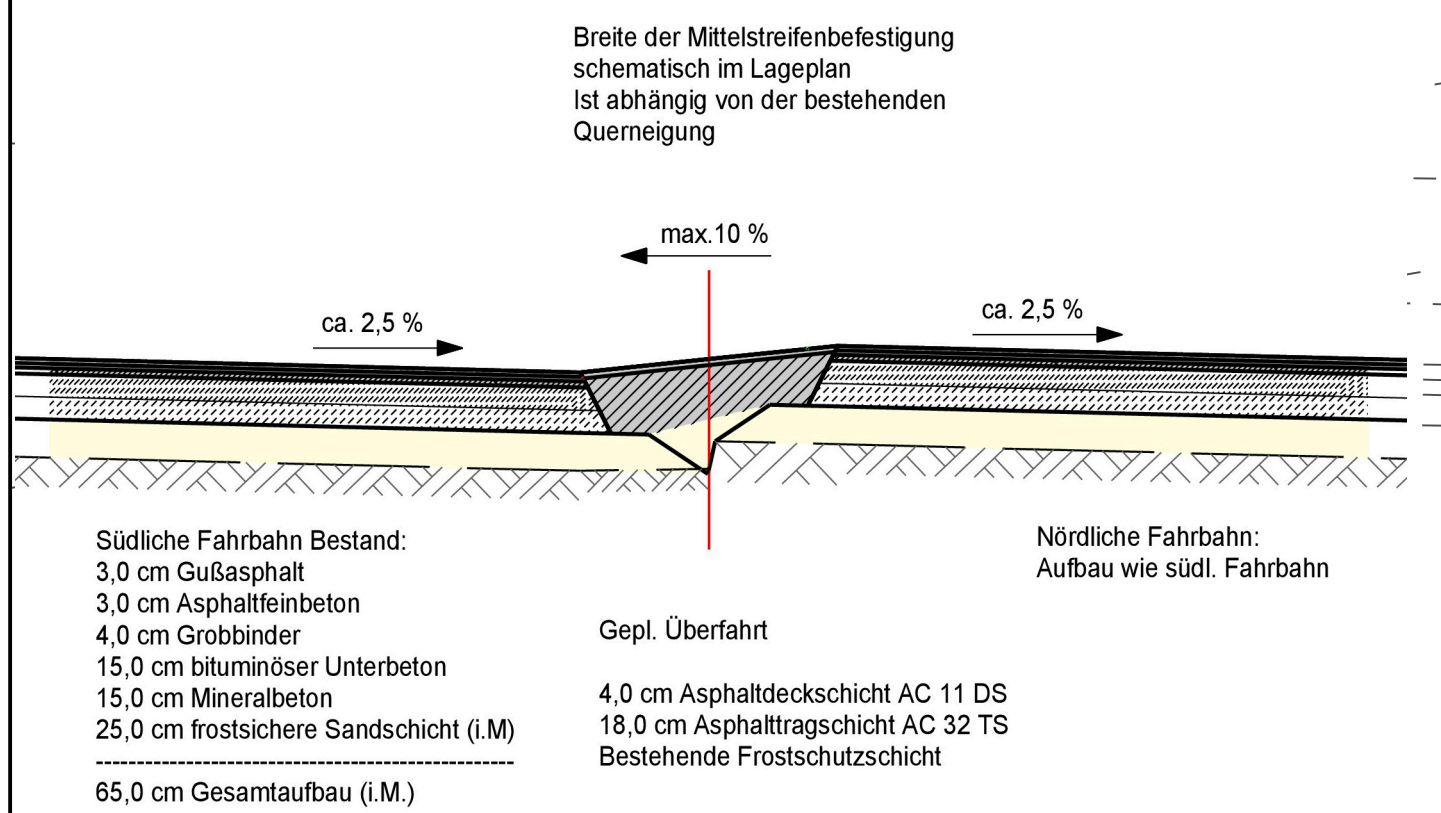

TIEFBAUAMT

Projekt:
**BW040 Bauwerksinstandsetzung Rednitztalbrücke
geplante Mittelstreifenüberfahrt**

Bearbeitungsstand: VORENTWURF		Datum:	Name:
Plotdatei: evBW40gf.icd		bearb.: 09.06.2020	Pr
Plan:		gepr.:	
Datum:	09.06.2020		
Maßstab:	Unterlage / Blatt-Nr.:	Planinhalt:	
1: 250	A2	Lageplan Mittelstreifenüberfahrt Ost	
Vorhabensträger: Stadt Fürth - Tiefbauamt Hirschenstraße 2 90762 Fürth		Fürth, den TIEFBAUAMT	

950 mm 594 mm 1: 250 M250_2