



Amt für Digitalisierung, Breitband und Vermessung
Nürnberg

Flaschenhofstraße 59
90402 Nürnberg

Flurstück 522
Gemarkung Furth


STADT FÜRTH
BAUAUFSICHT

EINGANG 22. Mai 2020

Gemeinde Stadt Furth
Kreuzliche Ausfertigung
GEPRÜFT ALS ANLAGE
ZUM BESCHIED VOM

Auszug aus dem
Liegenschaftskataster

Flurkarte 1 : 1000
zur Bauvorlage nach § 7 Abs. 1 BauVorIV
Erstellt am 13.07.2018

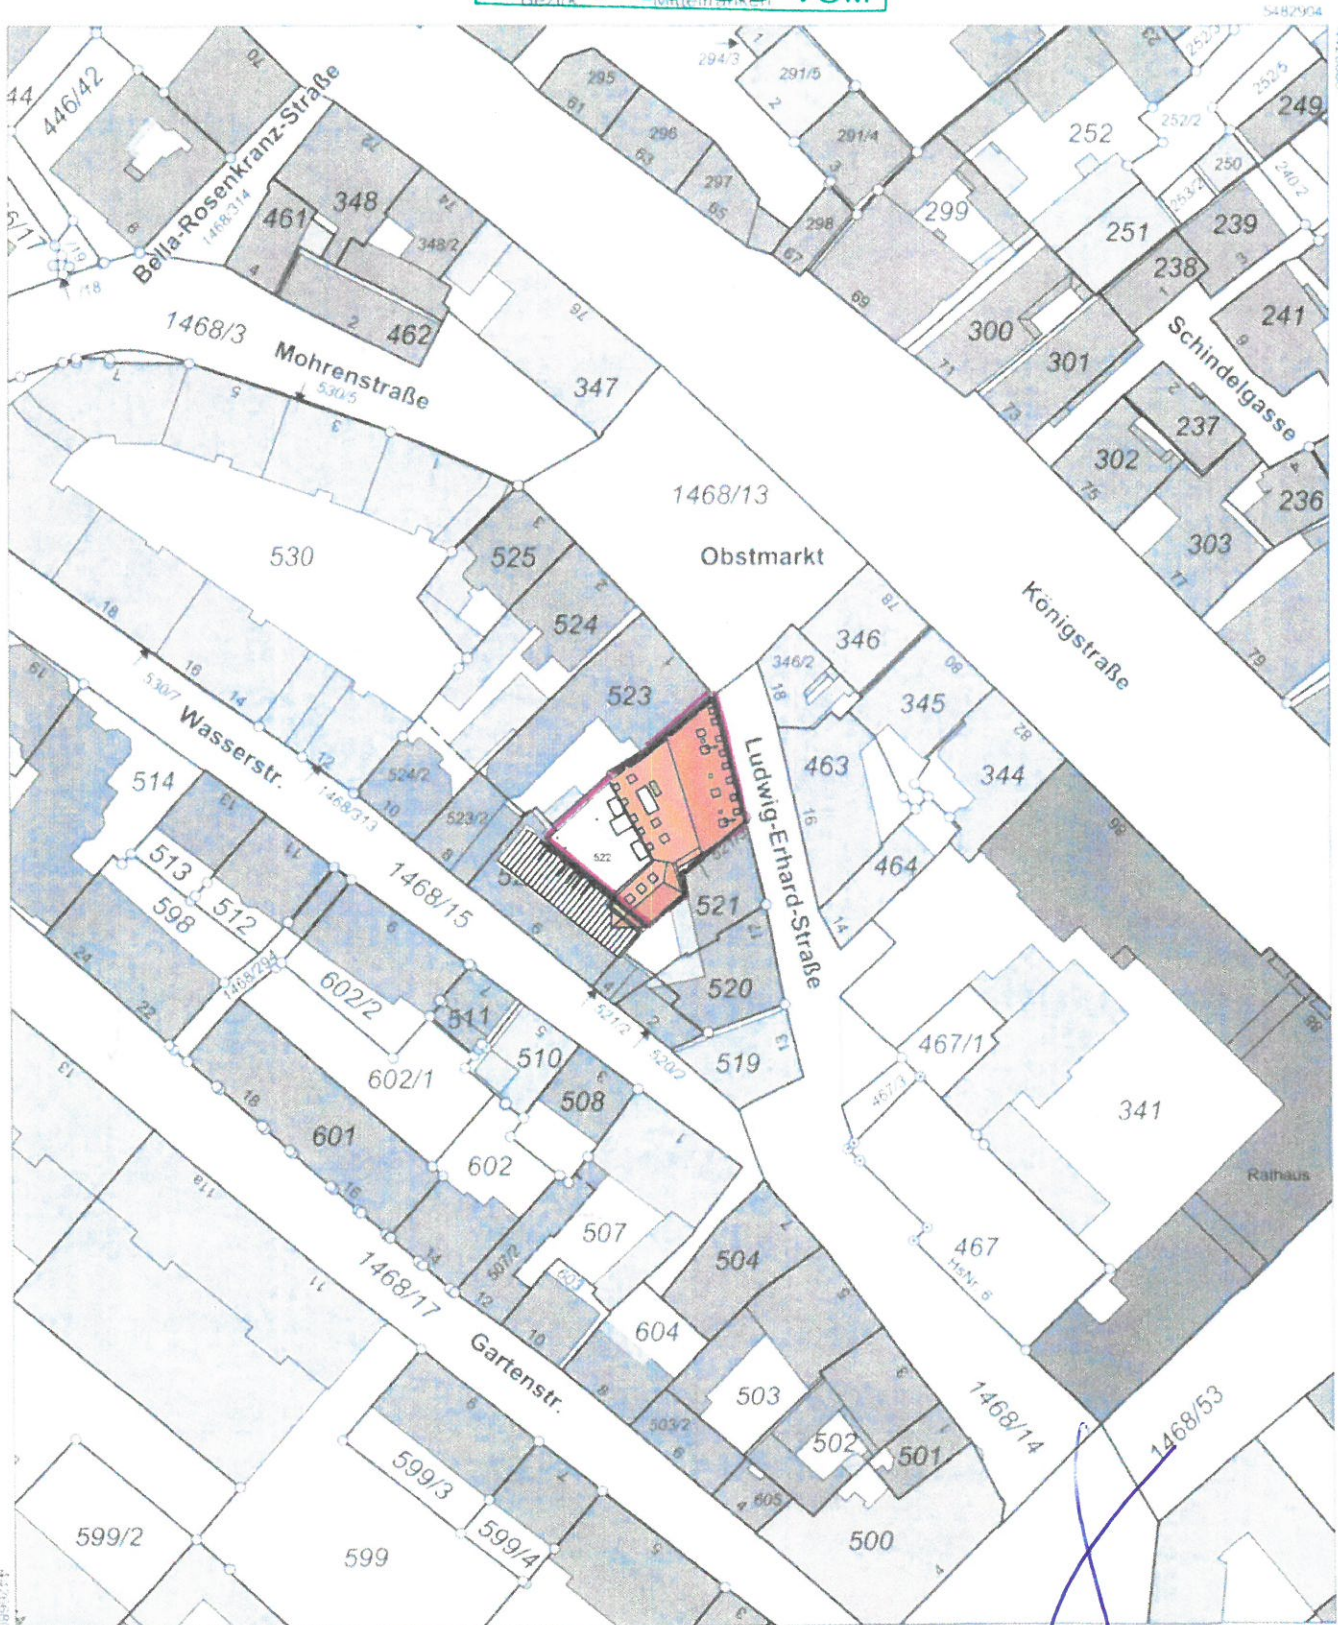

Maßstab 1 : 1000 Meter

Vervielfältigung nur in analoger Form für den eigenen Gebrauch
Zur Maßentnahme nur bedingt geeignet

Geschäftszeichen: hau

Amt für Digitalisierung,
Breitband und Vermessung
Flaschenhofstraße 59
90402 Nürnberg
Tel. 09 11 / 46 25 95 - 0
Fax 09 11 / 46 25 95 - 26

Handwritten signature: H. Haus